

Auszug aus dem Liegenschaftskataster

Liegenschaftskarte 1:1000

Erstellt am 17.12.2025, Datenbestand vom 20.10.2025

Flurstück: 269

Flur: 3

Gemarkung: Mollhagen

Gemeinde: Steinburg

Kreis: Stormarn

Landesamt für
Vermessung und Geoinformation
Schleswig-Holstein




Erteilende Stelle: LVerMGeo SH
Mercatorstraße 1

24106 Kiel

Telefon: 0431-383-2019

E-Mail: Geoserver@LVerMGeo.landsh.de

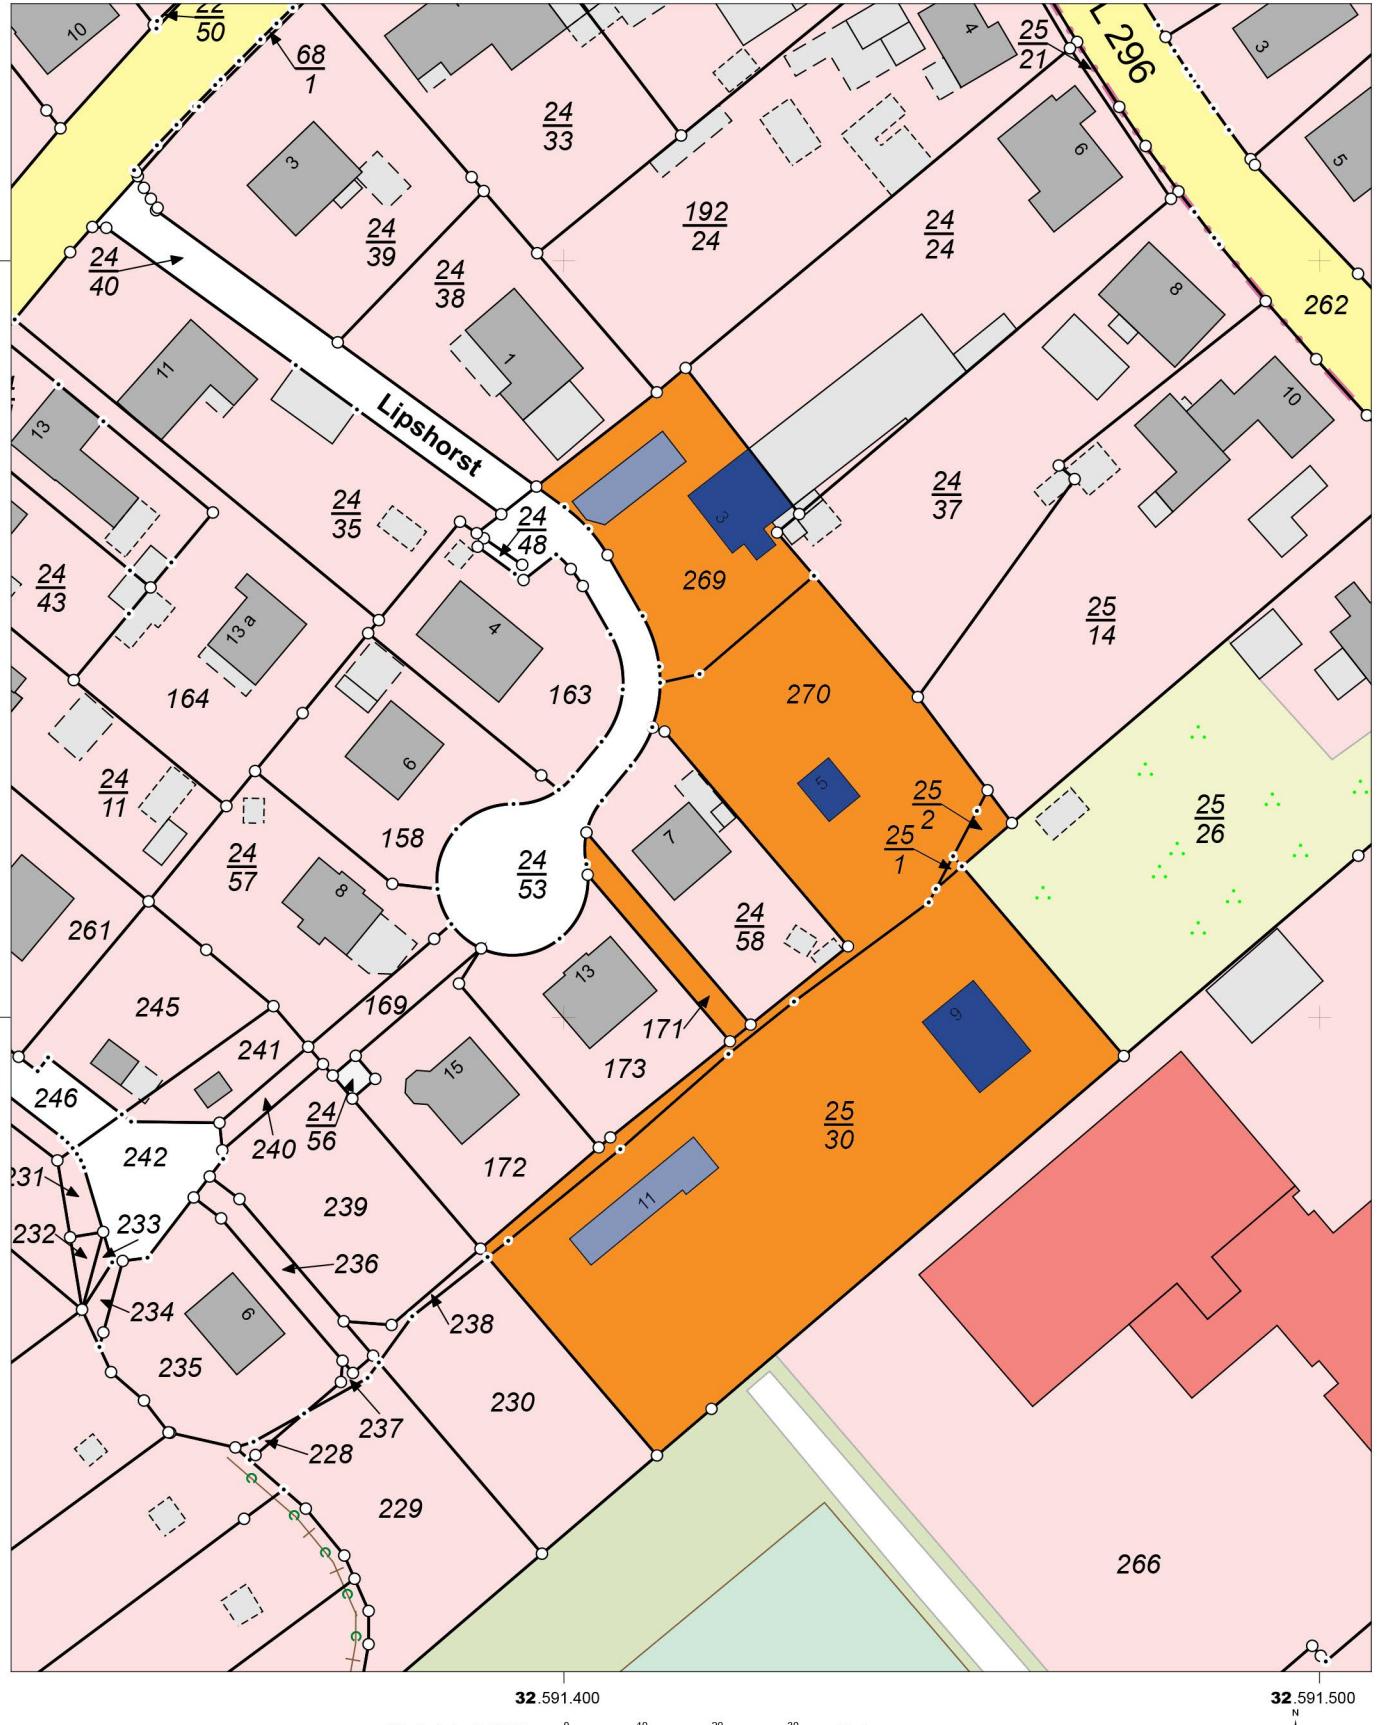

Maßstab: 1:1000

0 10 20 30 Meter

32.591.500



Für den Maßstab dieses Auszugs aus dem Liegenschaftskataster ist der ausgedruckte Maßstabsbalken maßgebend.
Dieser Auszug ist maschinell erstellt und wird nicht unterschrieben. Vervielfältigung, Umarbeitung, Veröffentlichung und Weitergabe an Dritte nur mit Zustimmung des Landesamtes für Vermessung und Geoinformation Schleswig-Holstein oder zum eigenen Gebrauch (§9 Vermessungs- und Katastergesetz in der jeweils geltenden Fassung).