
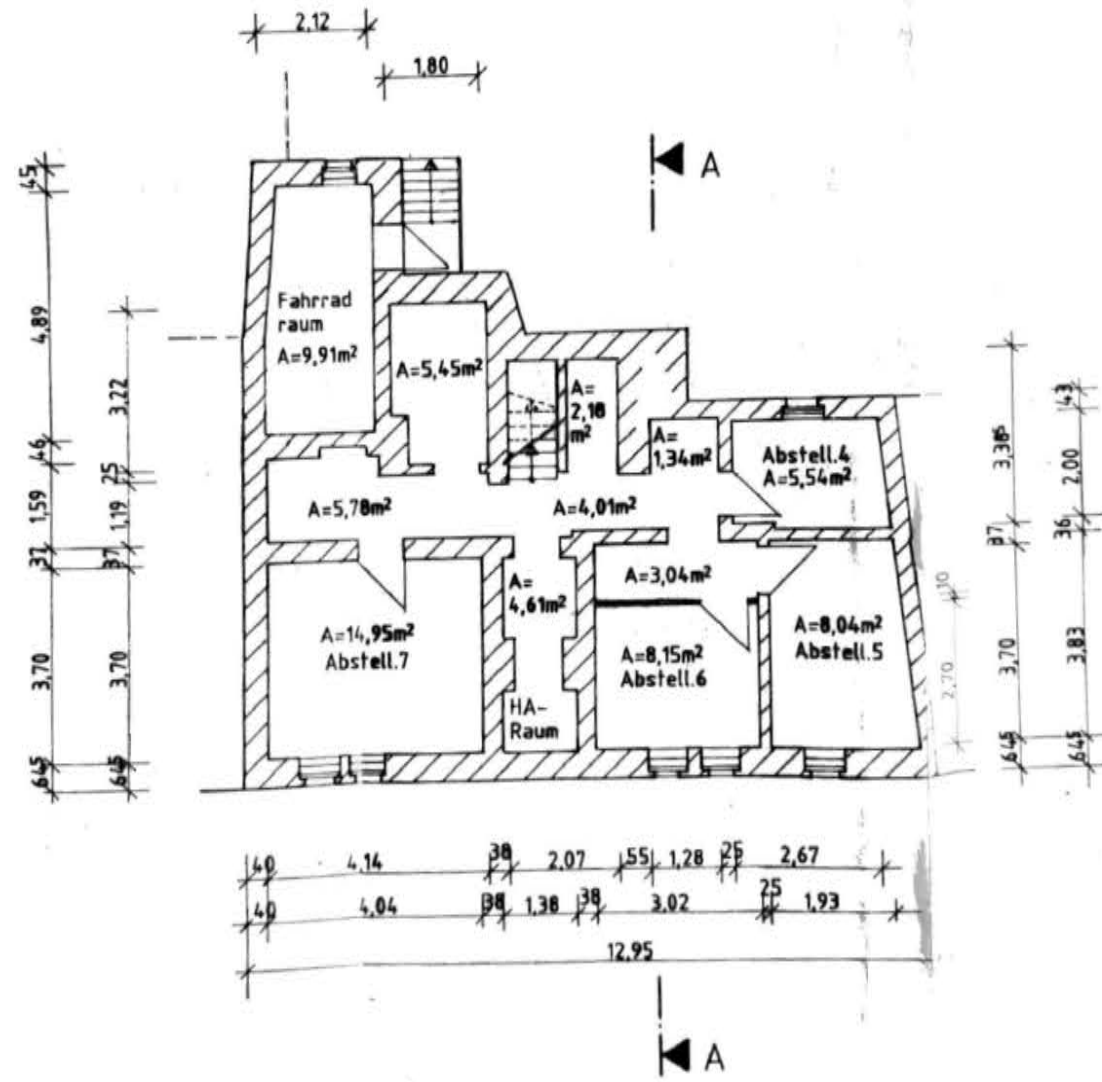


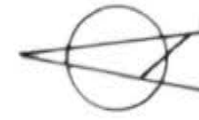

F. AND PARTNER Architekten- und Ingenieurgesellschaft mbH 57068 Köln, Godesburgstr. 10 Tel. 022 64 / 57 09 82 Fax 57 09 50
Umbau und Sanierung Wohnhaus [Redacted]
Genehmigungsplanung Grundriß Keller
Maßstab 1:100 Datum 10/99