



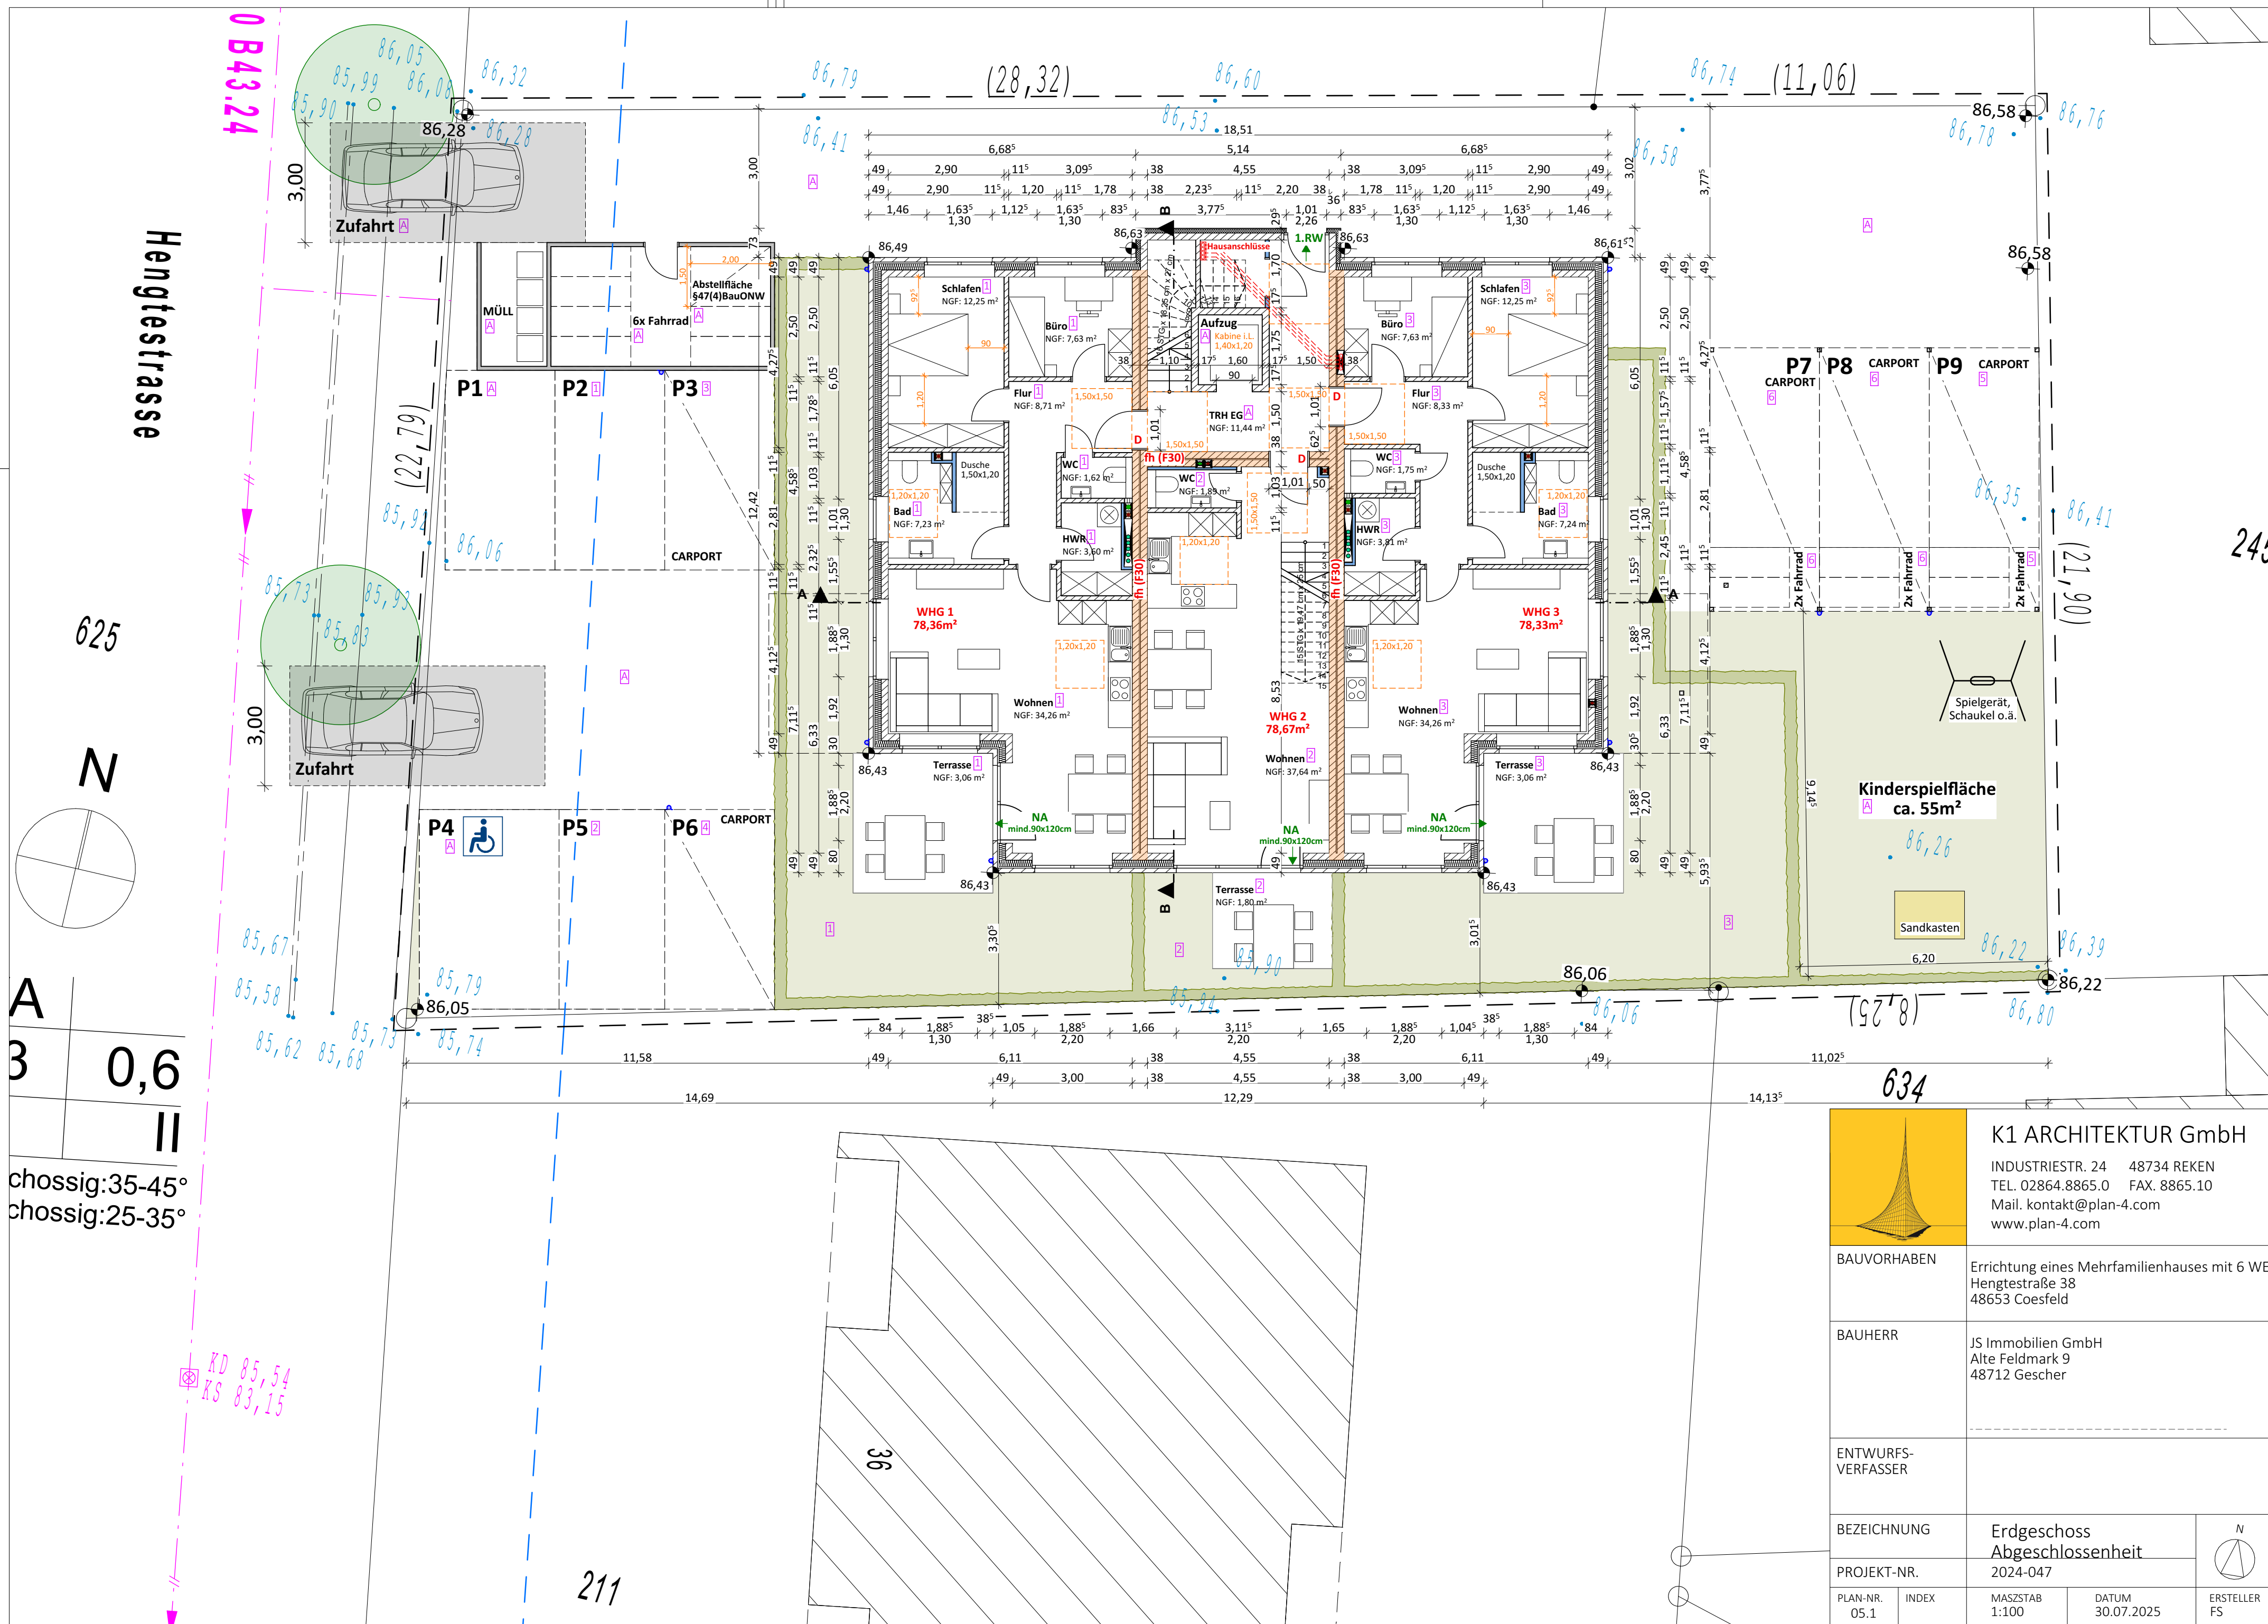

A	3	0,6	II
---	---	-----	----

chossig:35-45°
chossig:25-35°

KD 85,54
KS 83,15

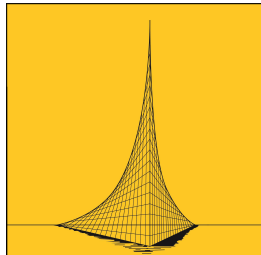

K1 ARCHITEKTUR GmbH
INDUSTRIESTR. 24 48734 REKEN
TEL. 02864.8865.0 FAX. 8865.10
Mail. kontakt@plan-4.com
www.plan-4.com

BAUVORHABEN	Errichtung eines Mehrfamilienhauses mit 6 WE Hengtestraße 38 48653 Coesfeld			
BAUHERR	JS Immobilien GmbH Alte Feldmark 9 48712 Gescher			
ENTWURFS- VERFASSER				
BEZEICHNUNG	Erdgeschoss Abgeschlossenheit			
PROJEKT-NR.	2024-047			
PLAN-NR. 05.1	INDEX	MASZSTAB 1:100	DATUM 30.07.2025	ERSTELLER FS

