


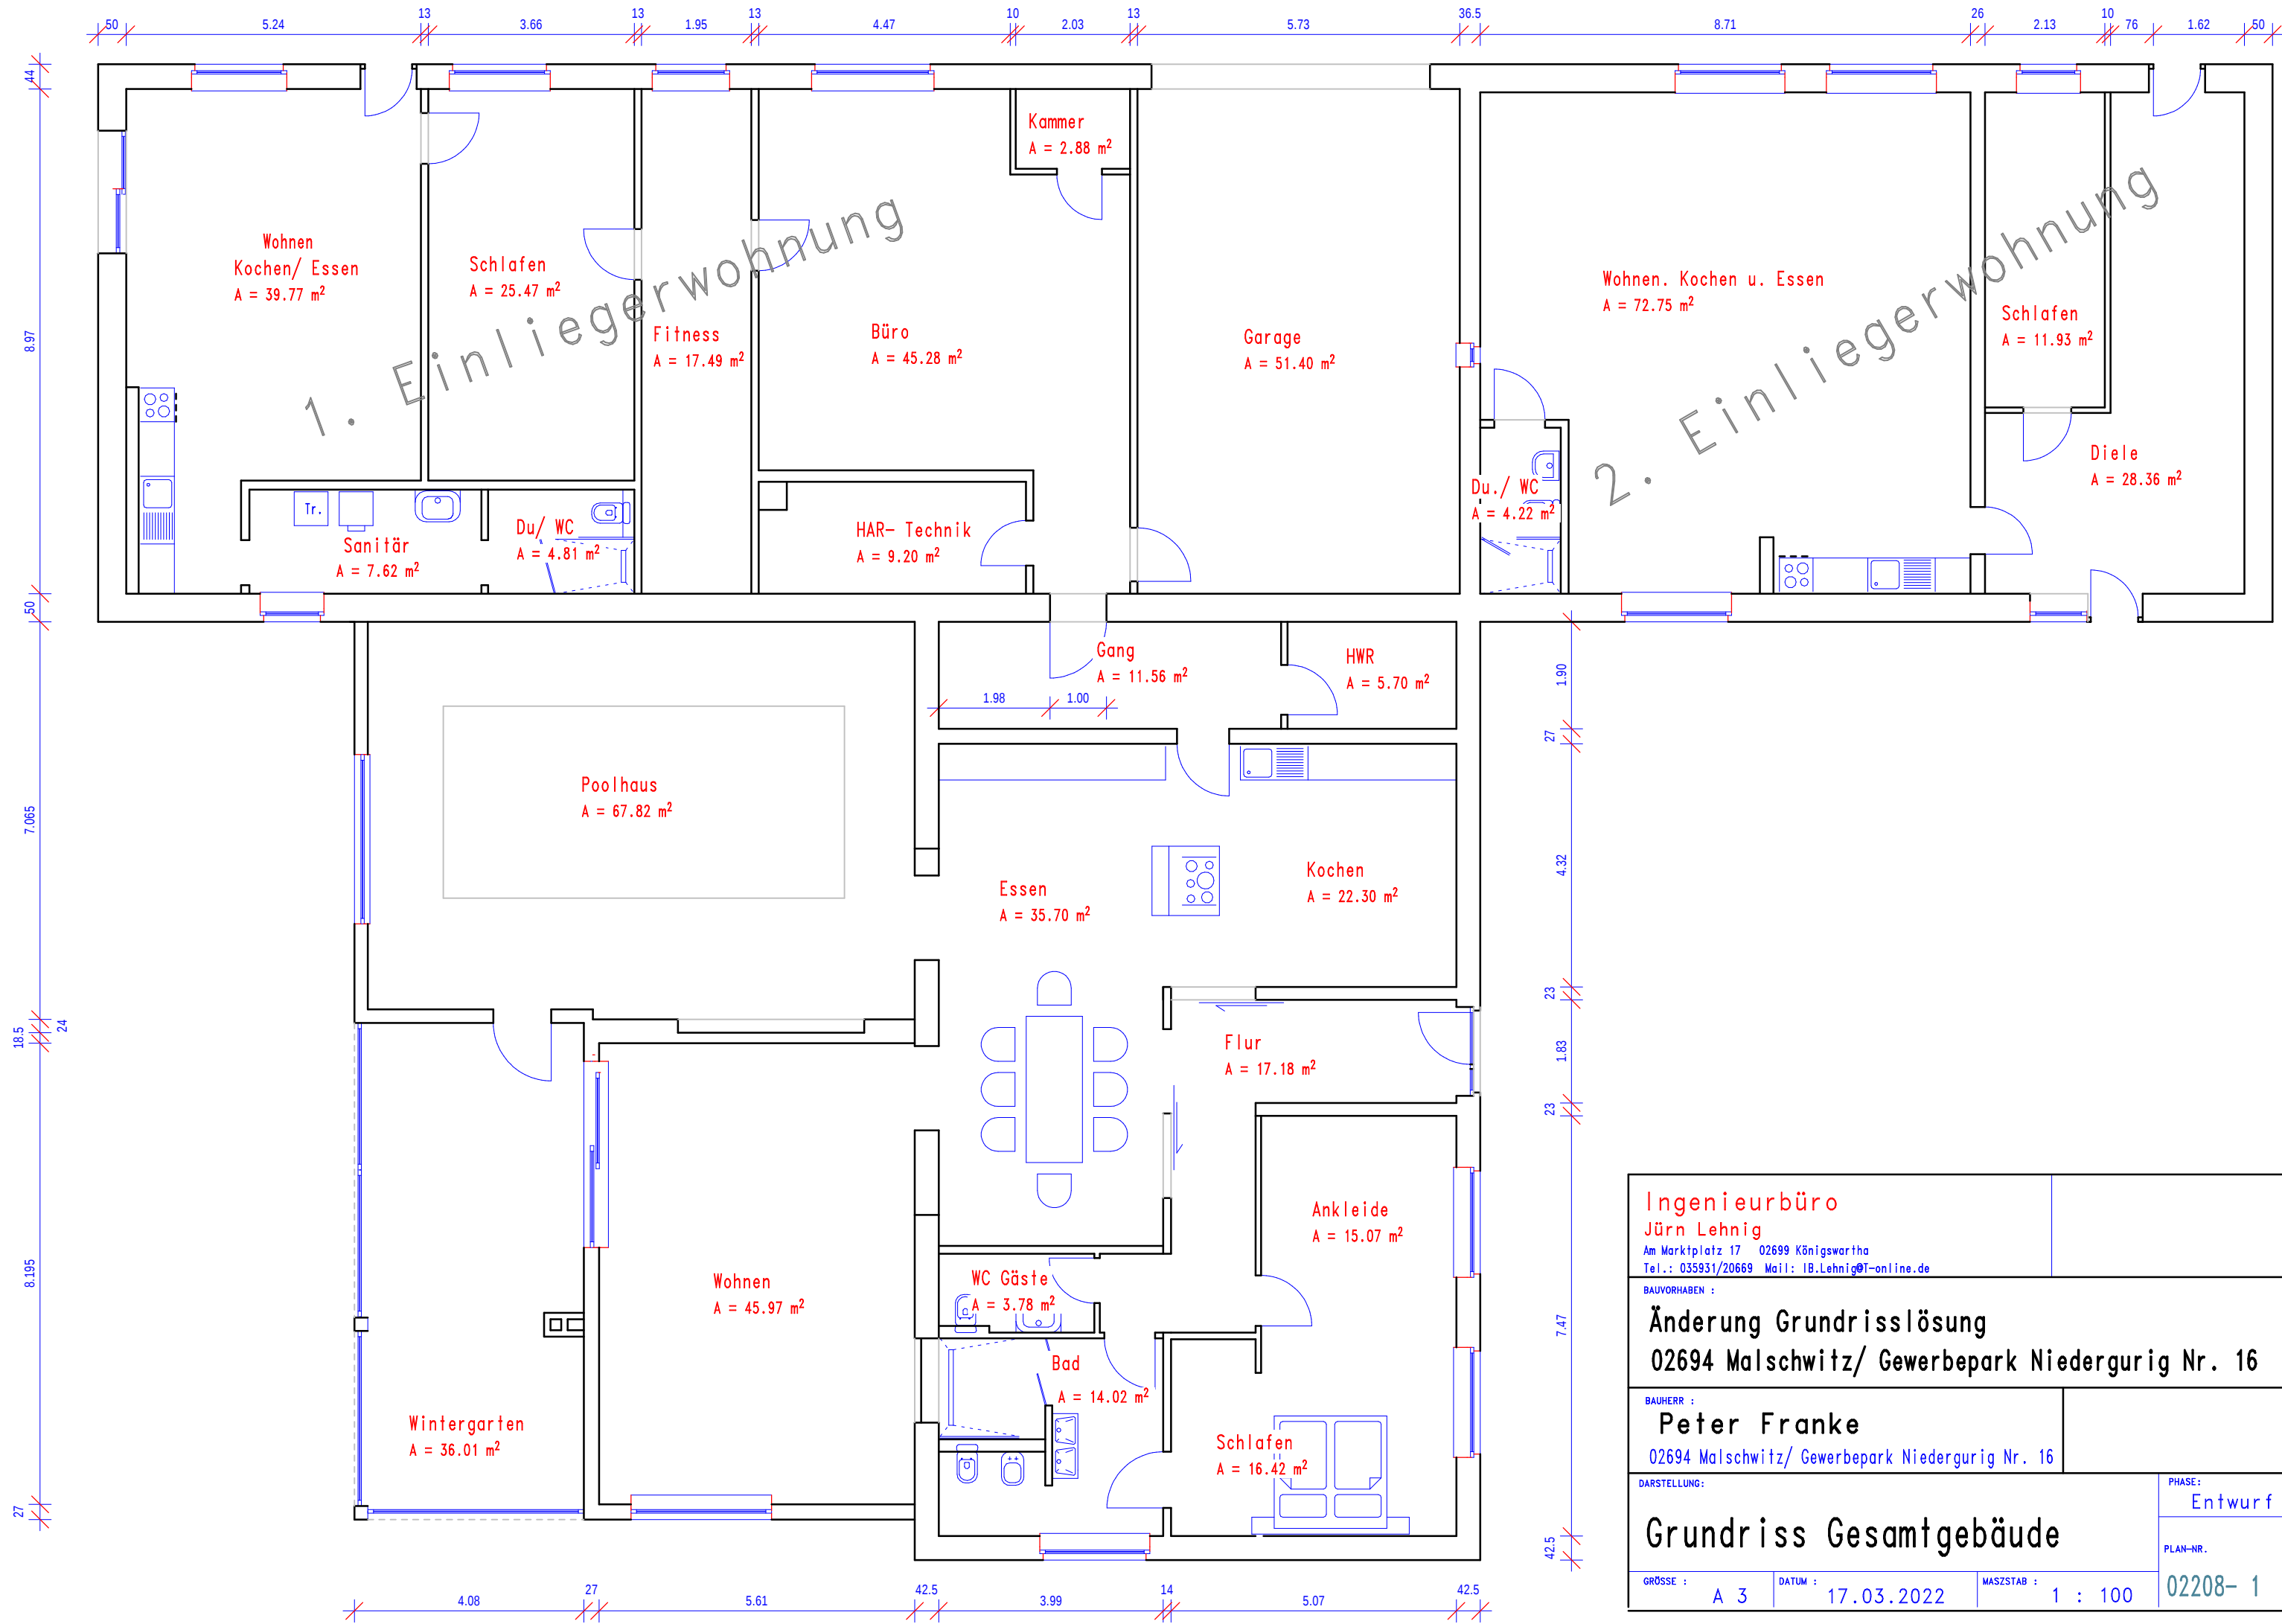

Ingenieurbüro Jörn Lehnig Am Marktplatz 17 02699 Königswartha Tel.: 035931/20669 Mail: IB.Lehnig@t-online.de		
BAUVORHABEN : Änderung Grundrisslösung 02694 Malschwitz/ Gewerbepark Niedergurig Nr. 16		
BAUHERR : Peter Franke 02694 Malschwitz/ Gewerbepark Niedergurig Nr. 16		
DARSTELLUNG: Grundriss Gesamtgebäude		PHASE: Entwurf
GRÖSSE : A 3	DATUM : 17.03.2022	MASZSTAB : 1 : 100
		PLAN-NR. 02208- 1