

NDENE
UNG NEUE

...ERS R. 21

Anlage A I zur Toilettenvereinbarung
vom 14.12.1991

FOMAX

Grundstücks-Verwaltung
und Vermittlungs-ges. mbH
Dire: Höhenaufstieg 55
5000 Kall 1 - 20221/247837


Handwritten signature

LH = 3.75 m
o 25 REI

in STG 17/1/26

ABSTELLRAUM
19

19
WC
19a

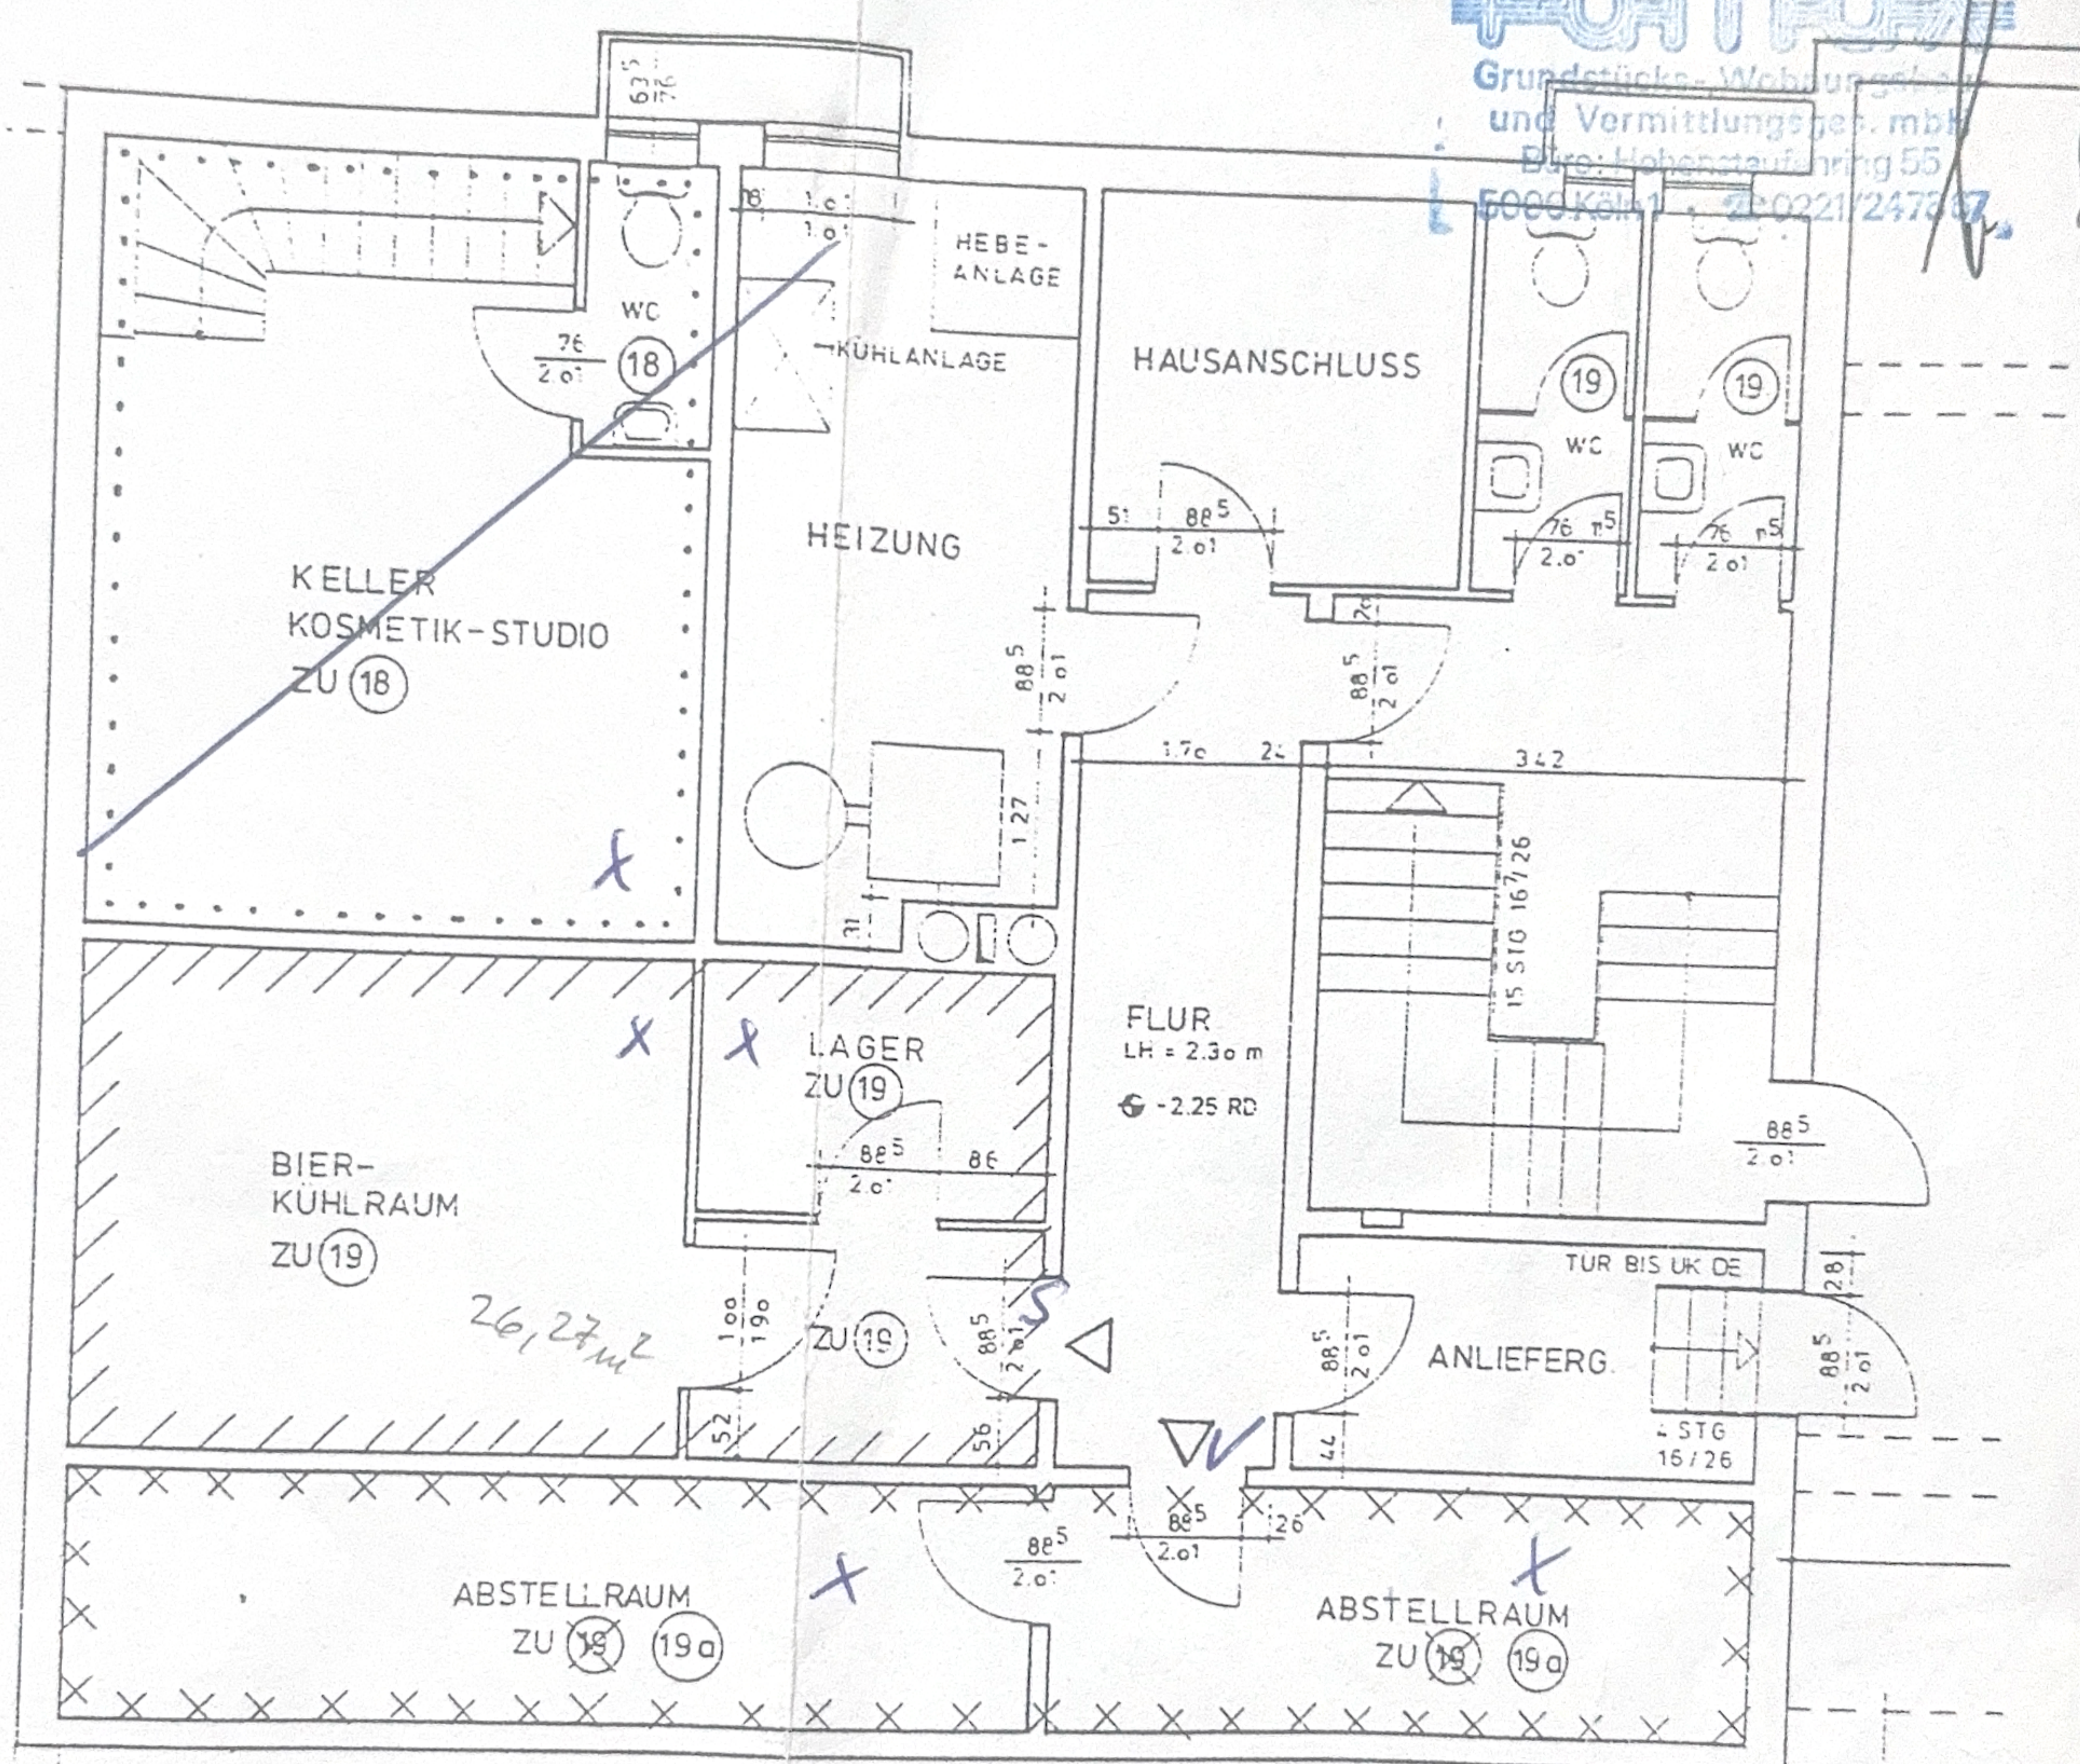

KELLER

m²

m²

- 26,27 = 91,47

m²

M ~ 1:100

Hans-Günther Rabe
Architekt BDB
2980 Norden, Baumstr. 5
Ruf 04931 2024

7.10.91