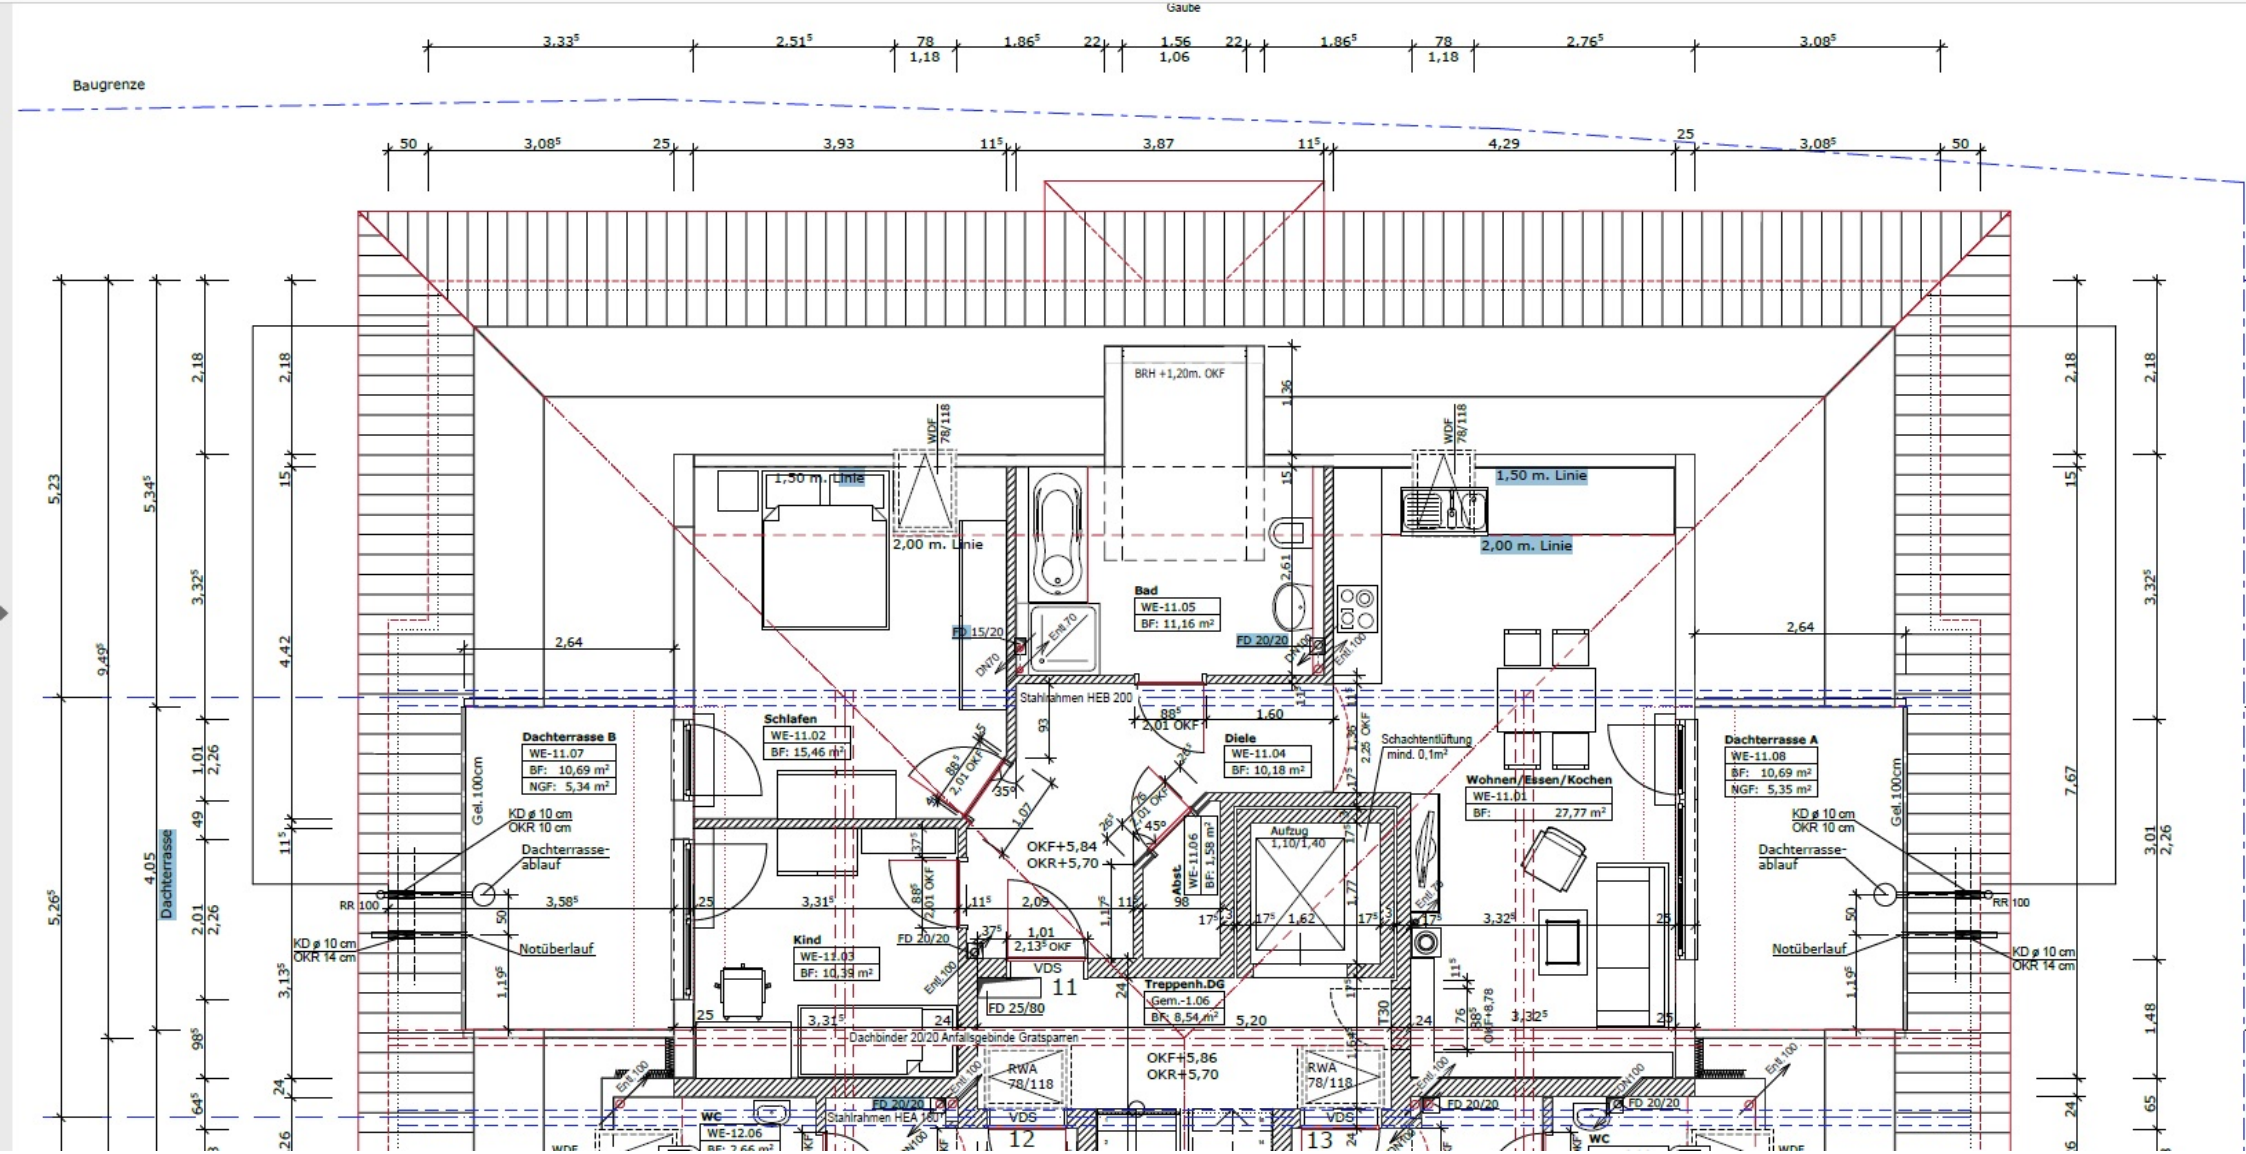
Gaube
Baugrenze
Dachterrasse
Dachterrasse B
WE-11.07
BF: 10,69 m²
NGF: 5,34 m²
Schlafen
WE-11.02
BF: 15,46 m²
Kind
WE-11.03
BF: 10,39 m²
WC
WE-12.06
BF: 2,66 m²
Bad
WE-11.05
BF: 11,16 m²
Diele
WE-11.04
BF: 10,18 m²
Abst.
WE-11.06
BF: 1,58 m²
Treppenh.DG
Gem.-1.06
BF: 8,54 m²
Wohnen/Essen/Kochen
WE-11.01
BF: 27,77 m²
Dachterrasse A
WE-11.08
BF: 10,69 m²
NGF: 5,35 m²
1,50 m. Linie
2,00 m. Linie
BRH +1,20m. OKF
Stahlrahmen HEB 200
Stahlrahmen HEA 160
Dachbinder 20/20 Anfalsgebinde Gratsparren
Schachtentlüftung mind. 0,1m²
Aufzug 1,10/1,40
OKF+5,84
OKR+5,70
OKF+5,86
OKR+5,70
OKF+8,78
KD ø 10 cm
OKR 10 cm
Dachterrasse-ablauf
Notüberlauf
KD ø 10 cm
OKR 14 cm
RR 100
Gel.100cm
WDF 78/118
FD 15/20
FD 20/20
FD 25/80
VDS
RWA 78/118
Entl.70
Entl.100
DN70
DN100
11
12
13