
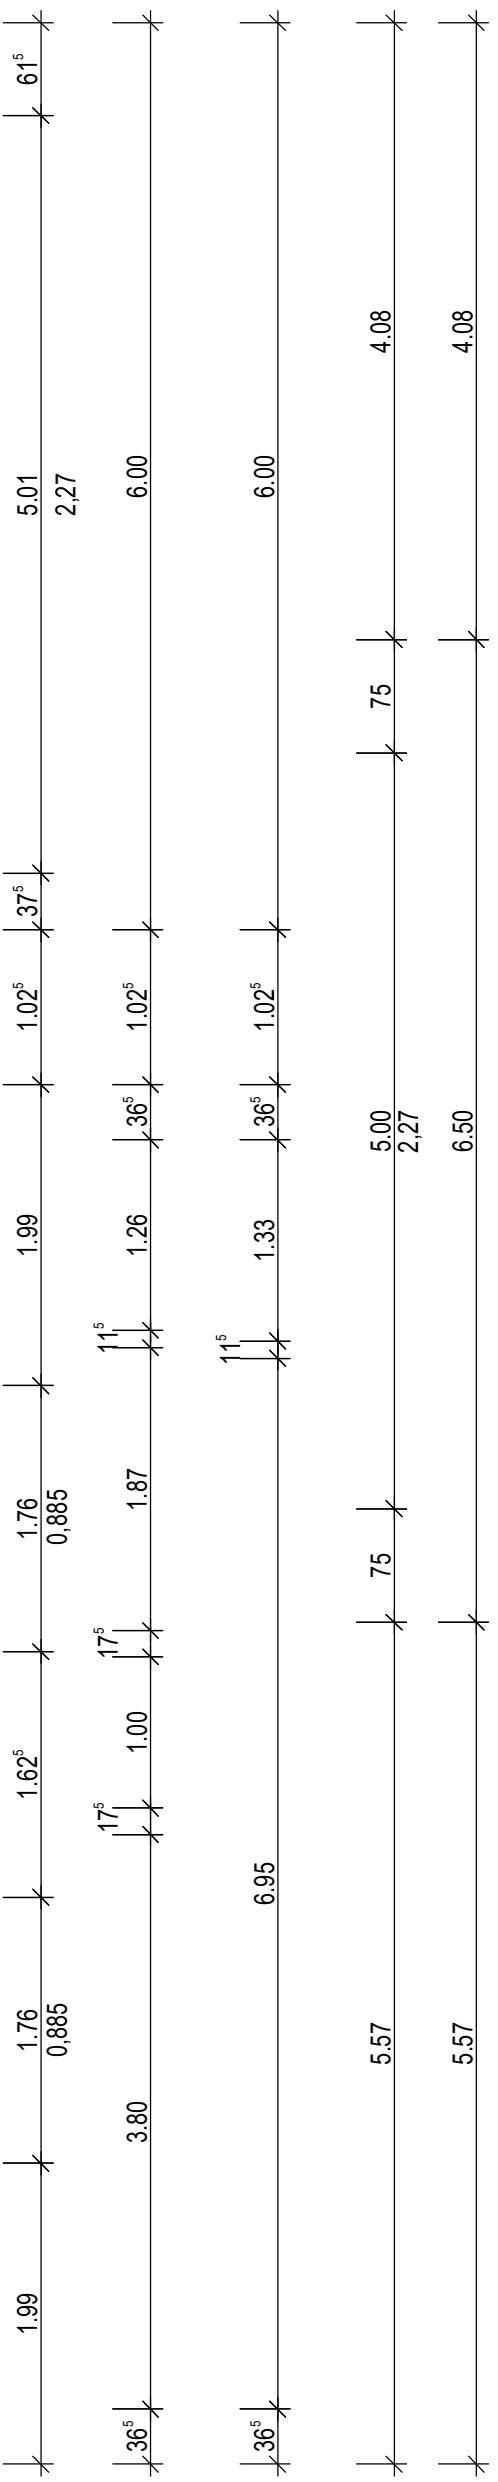


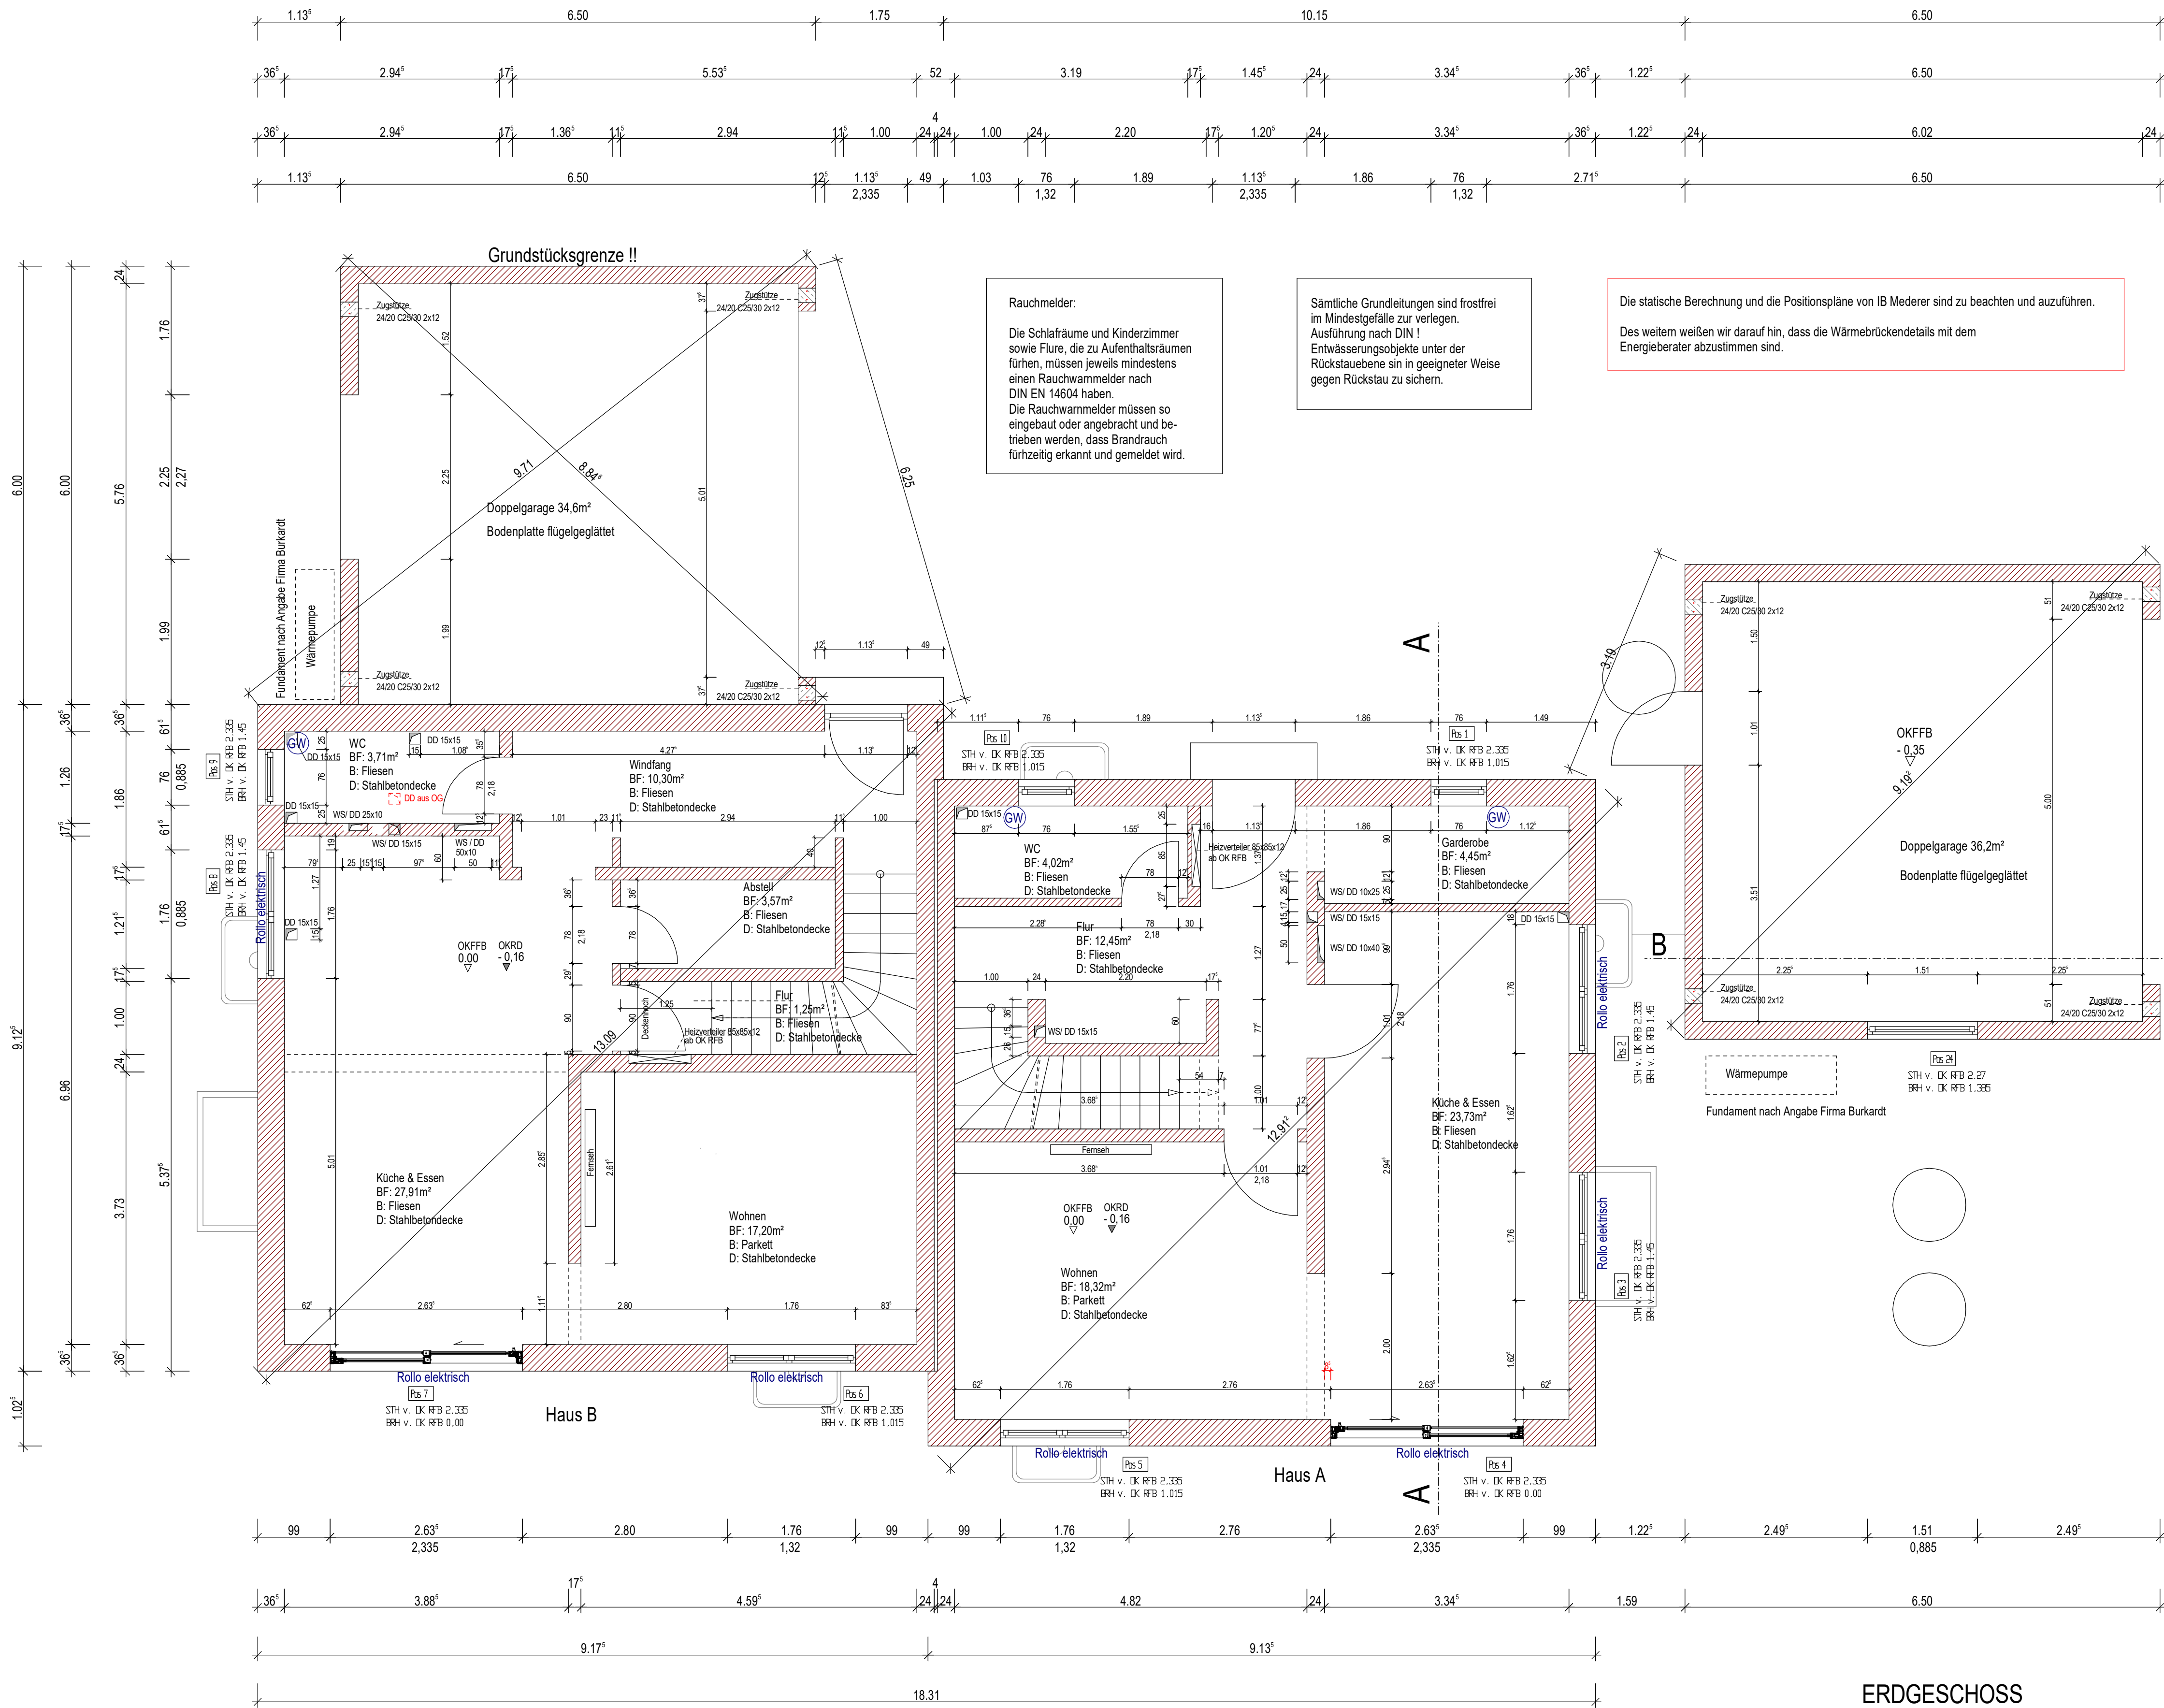

Alois Herrmann GmbH

MASSTAB	1 : 50	FERTIGUNGSPLAN
ORT:	Beilngries	Doppelhaus/ Am alten Wasserwerk
DATUM:	22.03.2022	BAUTEIL:
GEZ:	MB	ERDGESCHOSS