




Freie und Hansestadt Hamburg Landesbetrieb Geoinformation und Vermessung

Landesbetrieb Geoinformation und Vermessung
Postfach 100504, 20003 Hamburg
Sitz: Sachsenkamp 4
Tel.: 040-42826-5720, Fax: 040-42826-5988

Liegenschaftskataster
Liegenschaftskarte
Ausgabemaßstab 1:1000

Auftrag : Z41-2008-119285
Auszug vom 13.08.08

Bezirk : Hamburg-Mitte
Gemarkung/en : HAMM GEEST
Flurstück/e : 1233

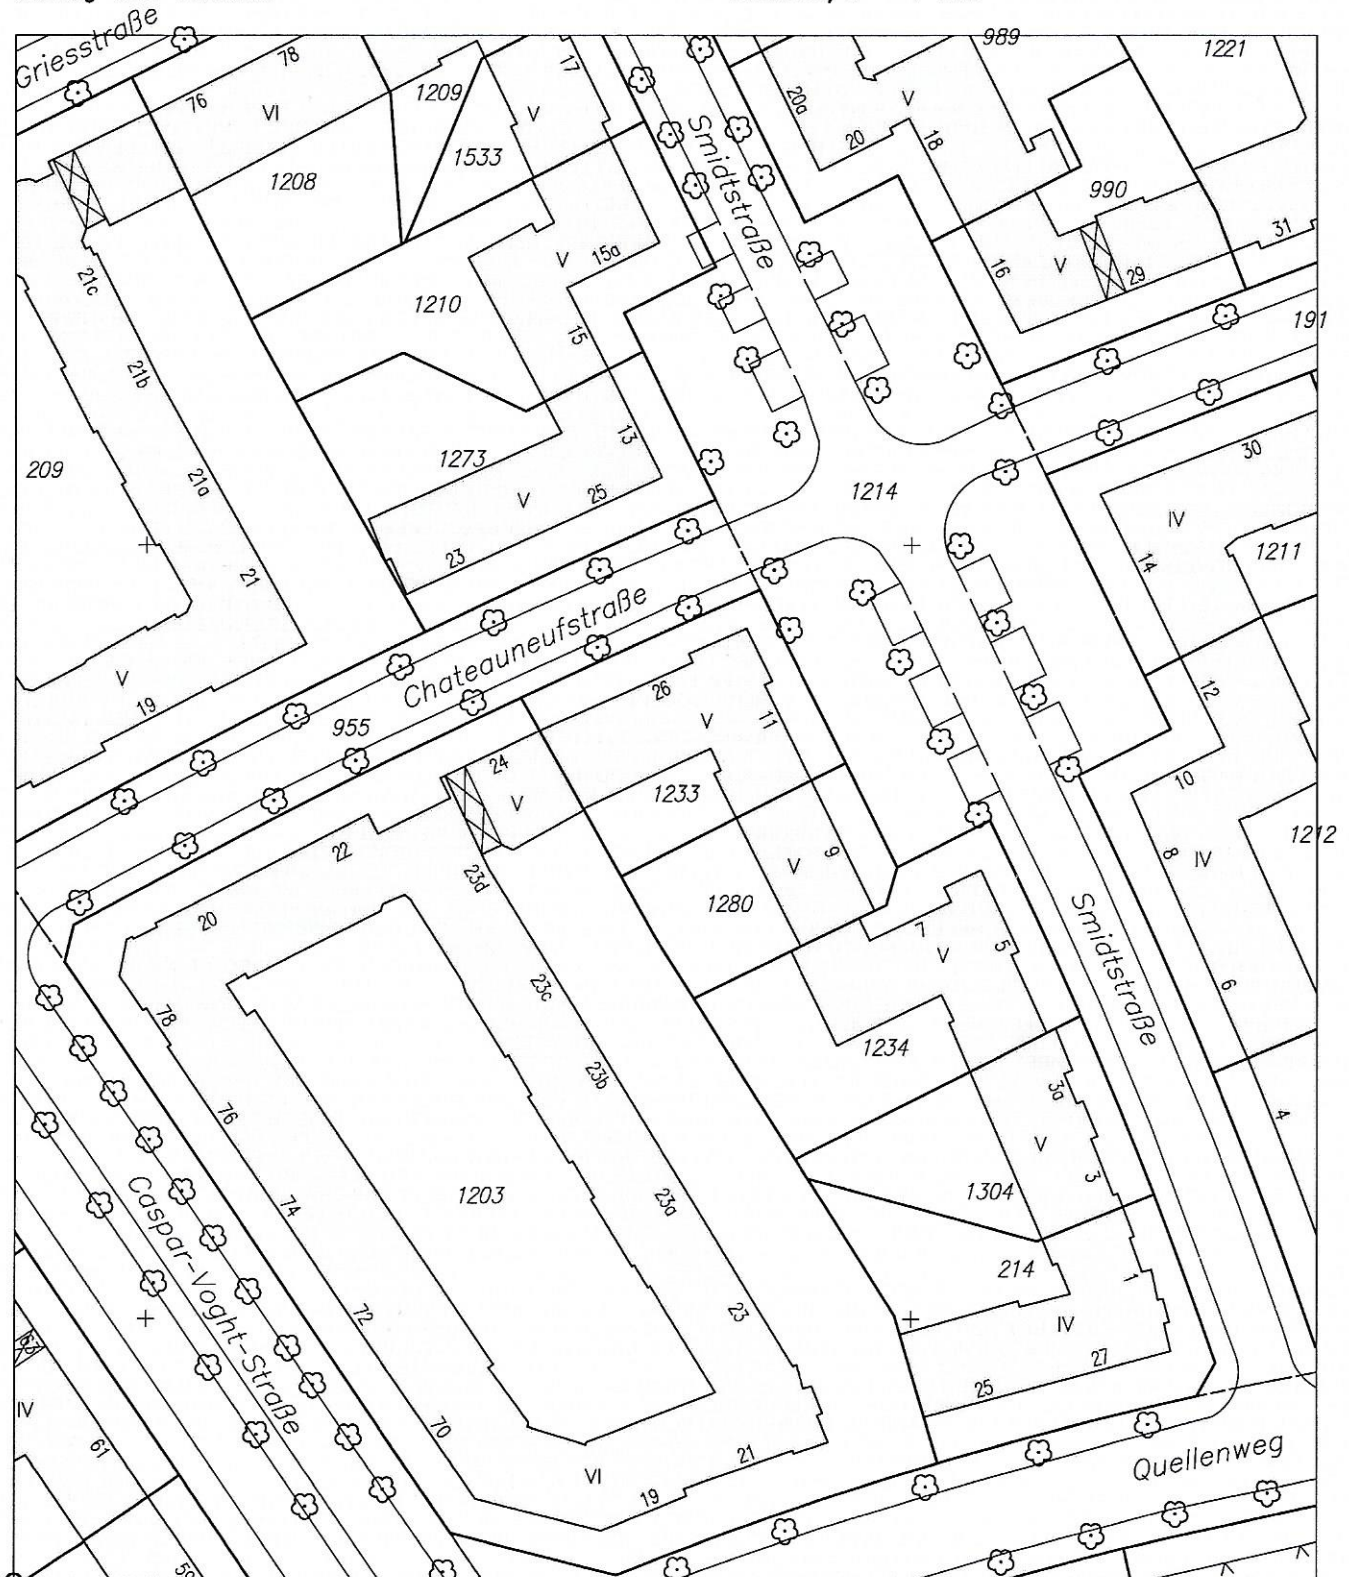

Bezugspunkt 70283 37266
Gauß-Krüger-Koordinaten der unteren linken Ecke

Diese Karte ist geschützt. Vervielfältigung ist nur im Rahmen der Bestimmungen in § 15 HmbVermG vom 20.04.2005 (GVBl.Seite135) zulässig.