


III
IV
I
III
K1
4
1
C

Projekt
Mehrfamilienwohnhaus 9 WE
 Flurstr. 29a 90592 Schwarzenbruck

Plannr.
E 02

Bauherr
 Fa. Fuchs Wohn- u. Gewerbebau GmbH
 92360 Bachhausen 29

Fertigung

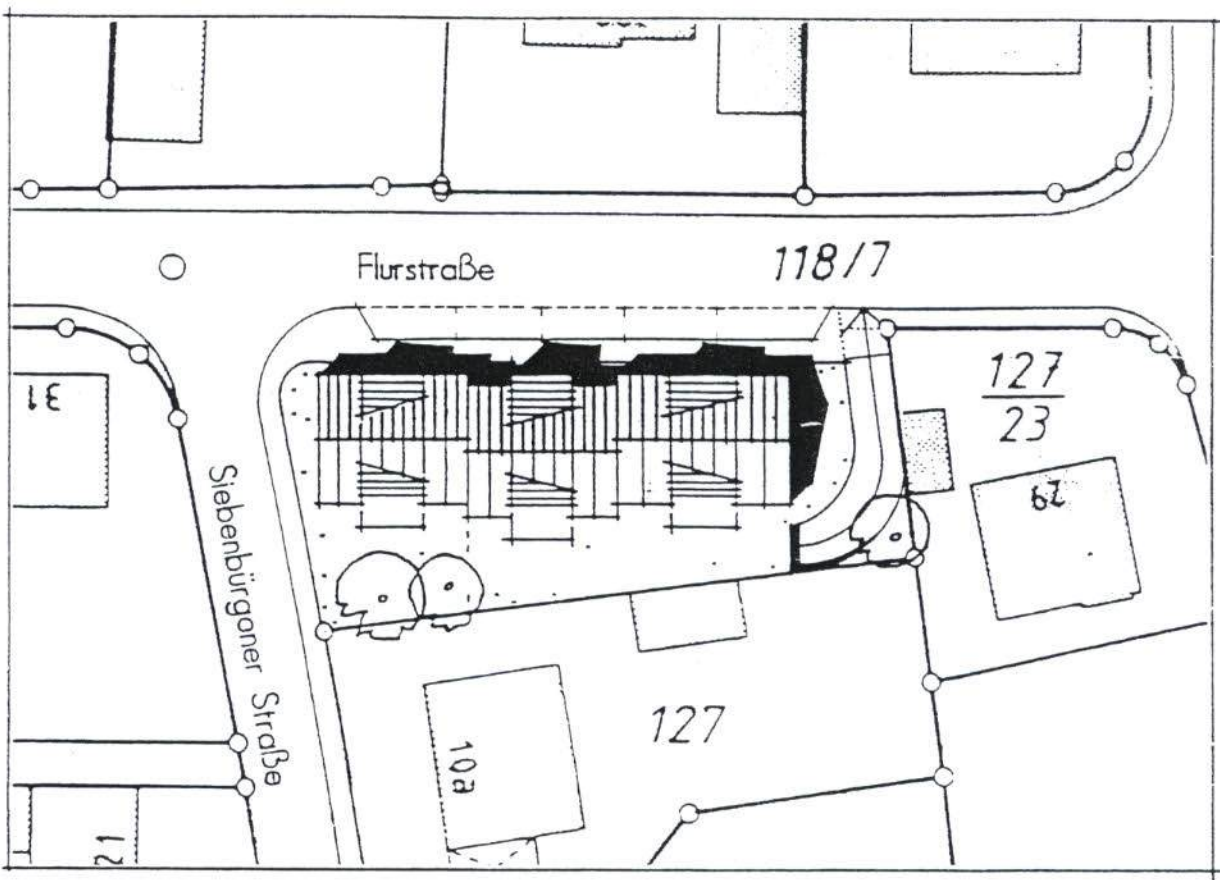

Bezeichnung
Untergeschoß Erdgeschoß




Maßstab
1 : 100

Nachbarn	Bauherr	Architekt
FNr. 127/23 Petter, Hüttersch	FNr. 127 Eisholz Maria	


gez. 25.294 ces
 geä. 216.95 ces

A RCHITECTEN

UWE CHRUPALA
 RALF ENDRES
 WERNER SCHILLAI
 KOBERGERSTR. 81
 90408 NURNBERG
 TEL. 0911/353400
 FAX. 0911/352333

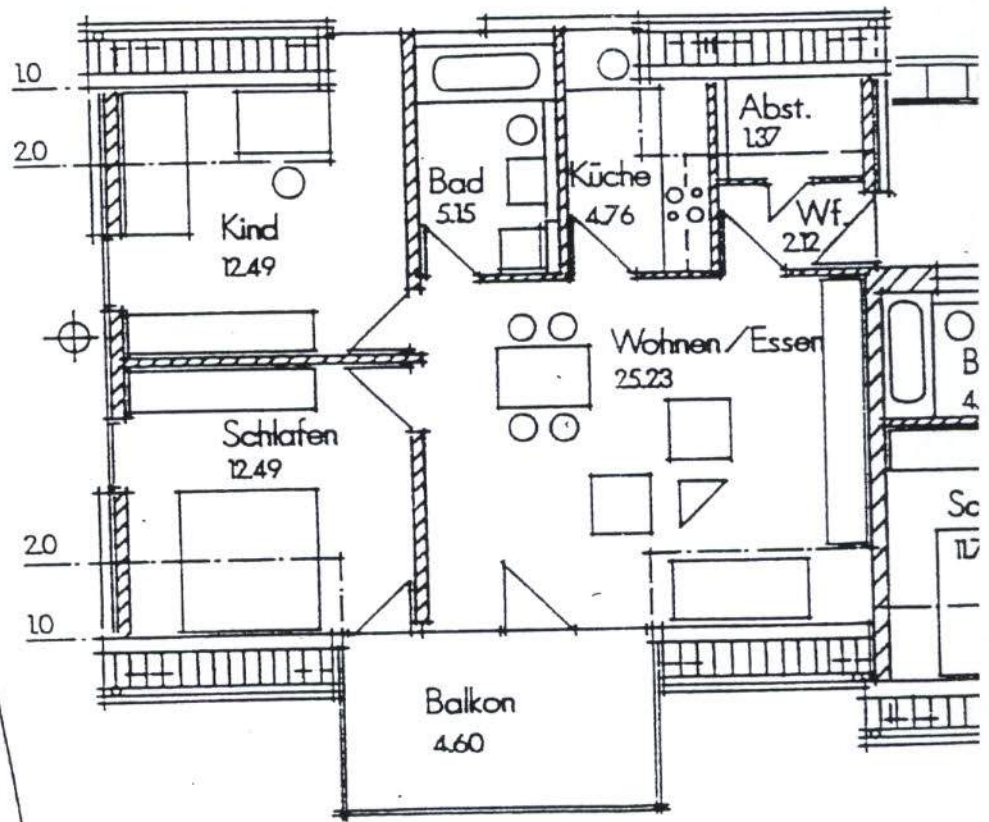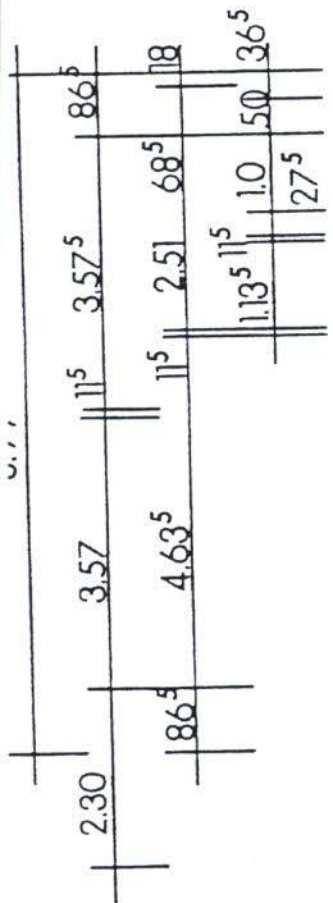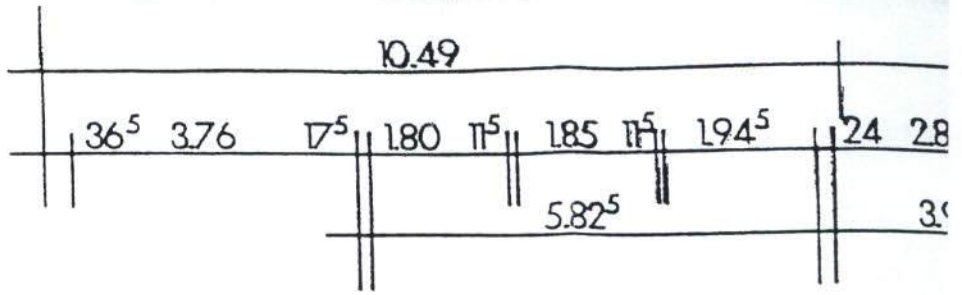

WOHNUNG 7 68.21m²

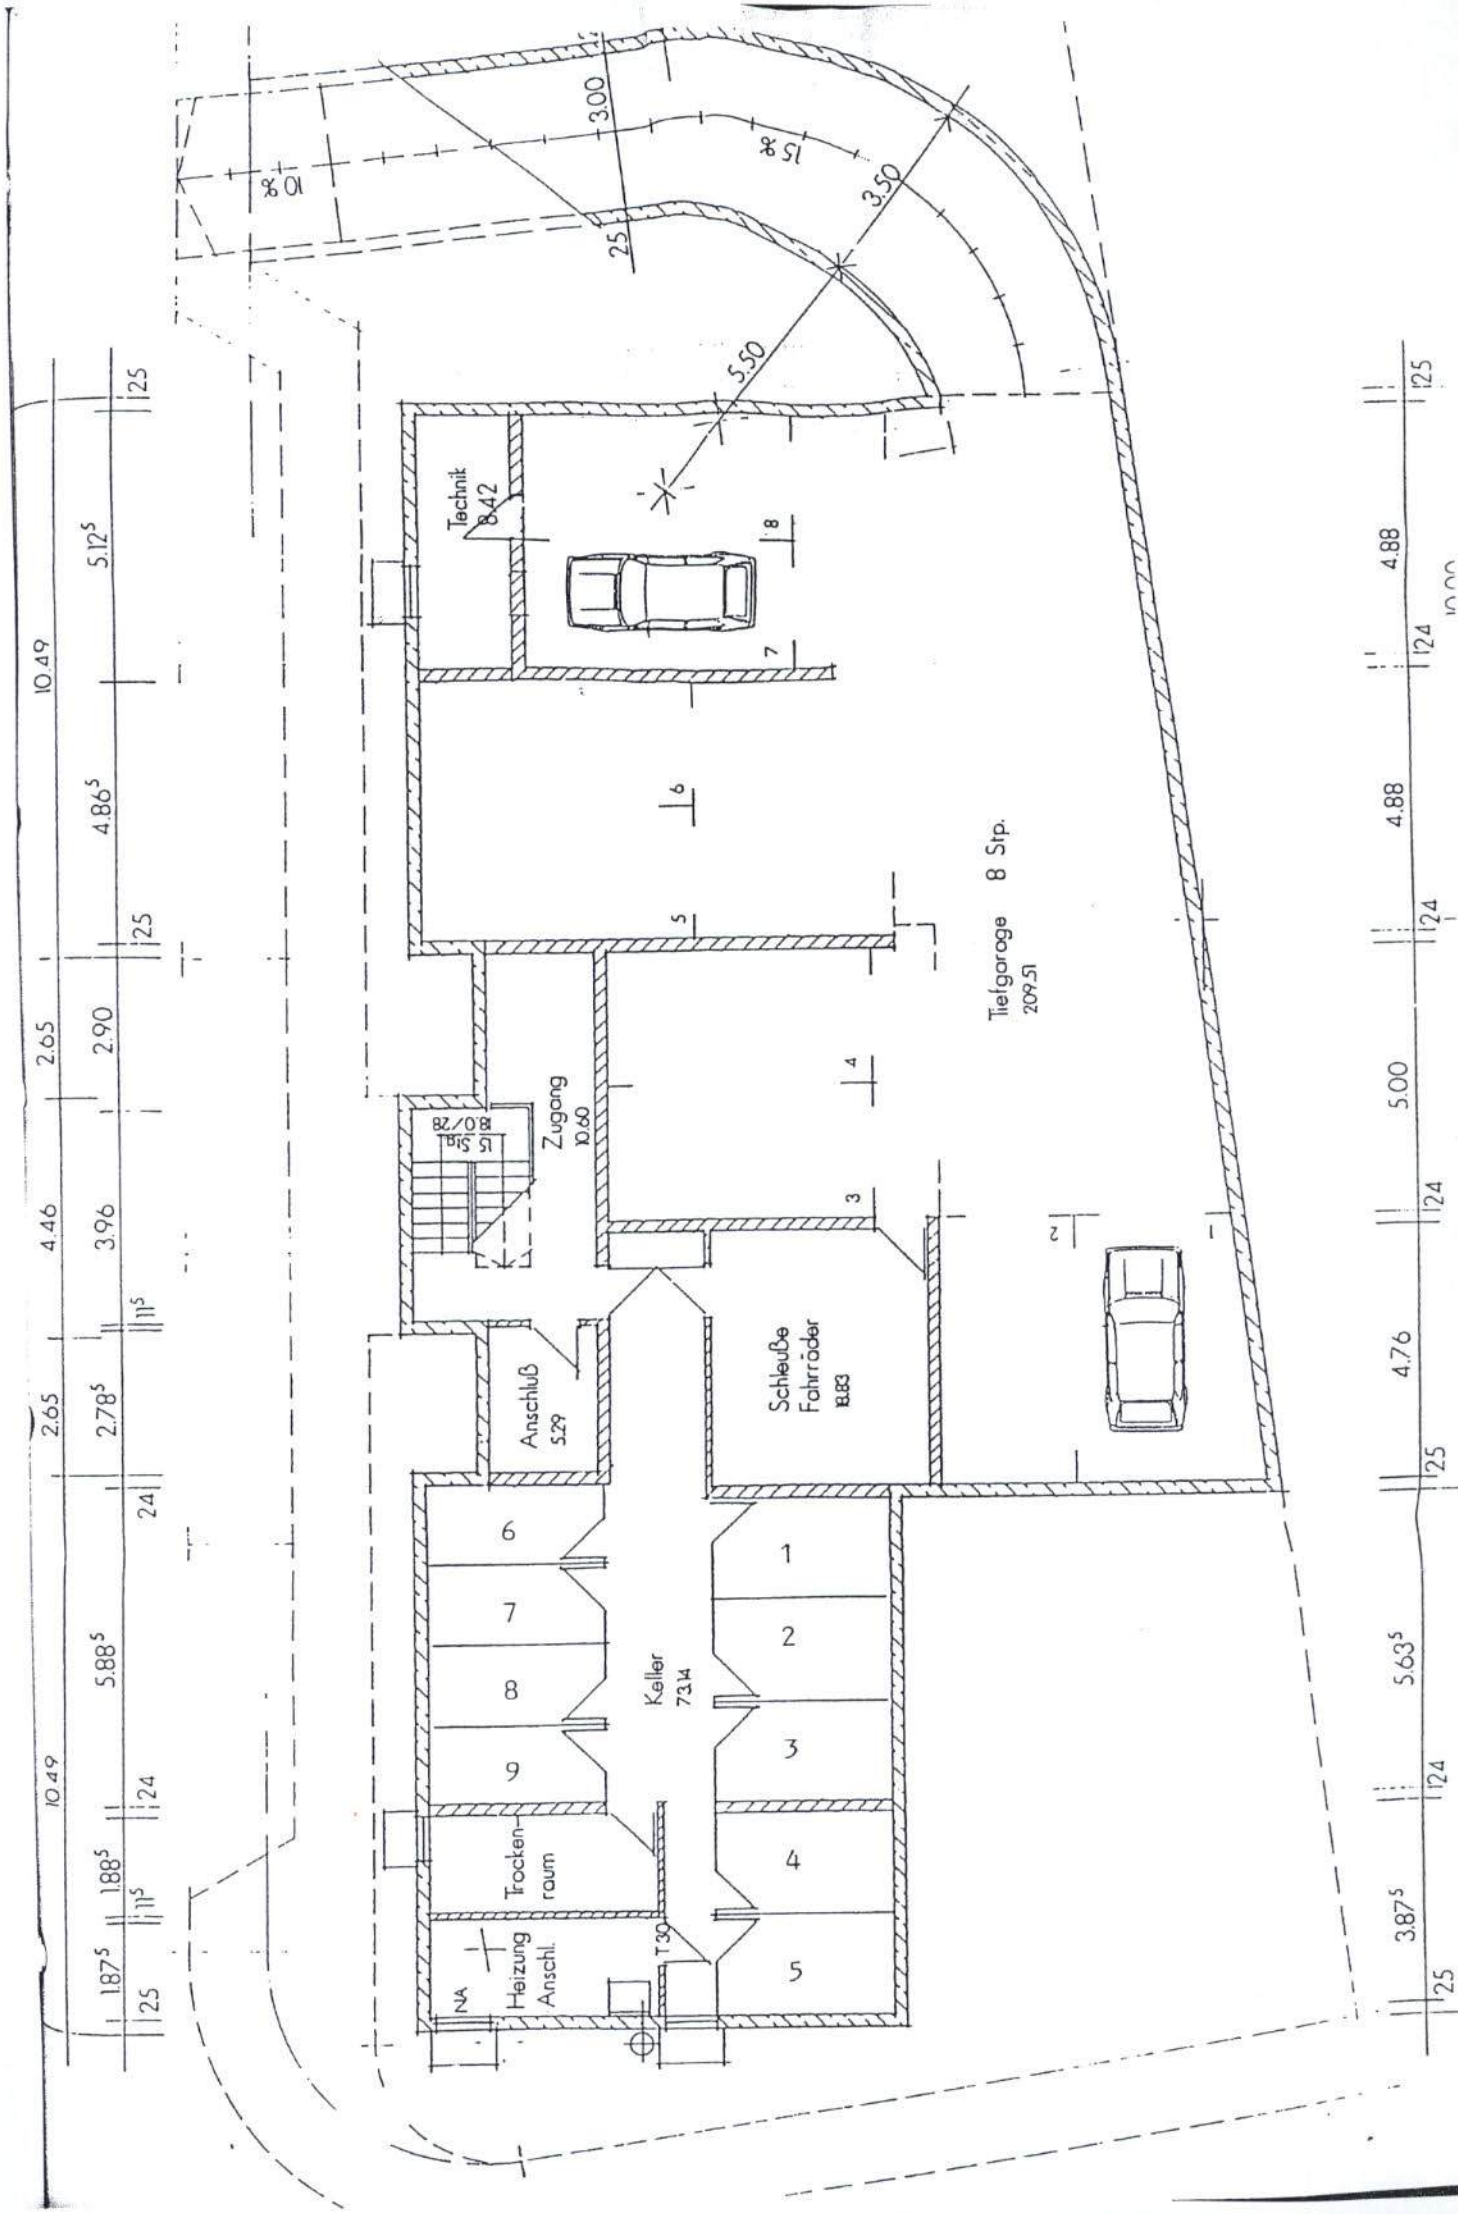

Schnitt

Flurstr.

-0.15

15 Stg.
18.0/28

16 Stg.
17.2/28

16 Stg.
17.2/28

+8.25

DG

1.OG

EG

UG

Tiefgarage

-2.70

+0.00

+2.68

+2.75

+5.50

+5.43

+2 m

+1 m

2.00

25

2.40

2.30

2.50

1.80

2.50


1.80

2.50



1.80

2.50

3.00

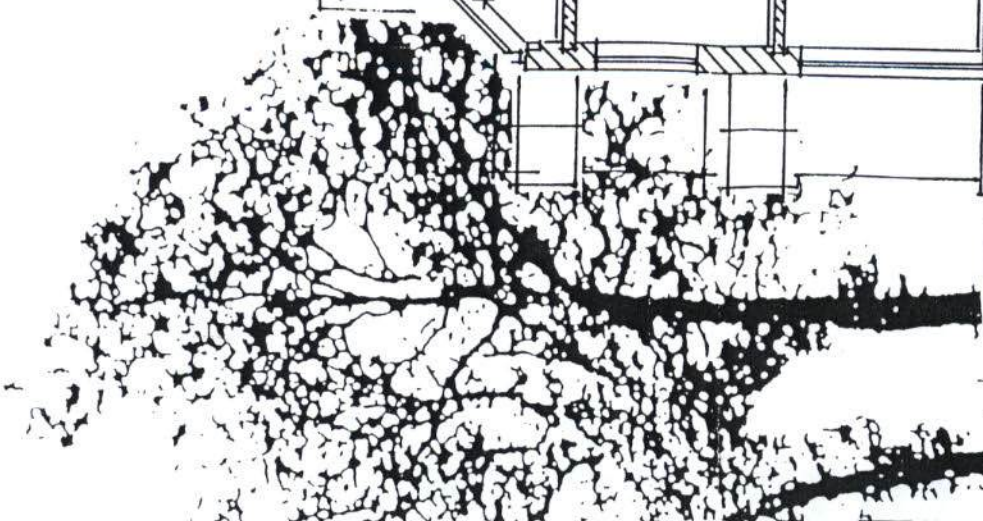

Wohnung 9

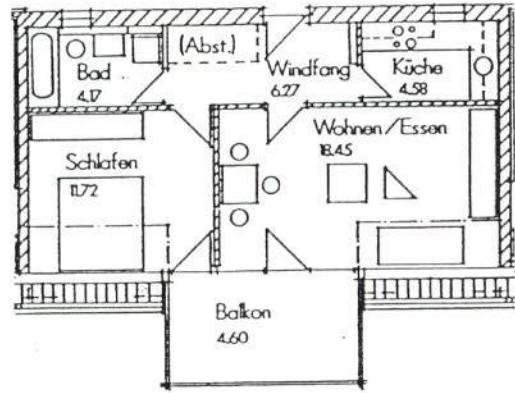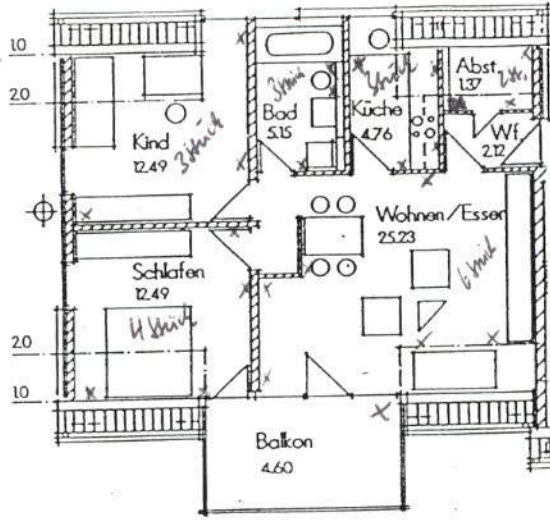


**Dachgeschoß Wohnung 7 und 9
3 Zimmerwohnungen**

Windfang:	2,12 qm
Abstellraum:	1,37 qm
Küche:	4,76 qm
Bad:	5,15 qm
Kind:	12,49 qm
Schlafen:	12,49 qm
Wohnen/Essen:	25,23 qm
Balkon (1/2):	4,60 qm
Wohnfläche gesamt, netto:	68,21 qm

**Dachgeschoß Wohnung 8
2 Zimmerwohnung**

Windfang:	6,27 qm
Küche:	4,58 qm
Bad:	4,17 qm
Schlafen:	11,72 qm
Wohnen/Essen:	18,45 qm
Balkon (1/2):	4,60 qm
Wohnfläche gesamt, netto:	49,79 qm

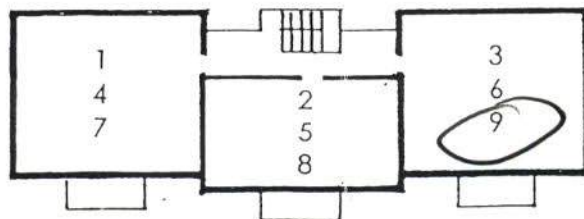

Grundriß Whg. 7/8/9

