


Deckblatt

17. Dez. 1968



DECKBLATT ZUM BAUVORHABEN  
WOHNBLOCK  
BAUINTERESSEN-GEMEINSCHAFT  
K.G. GRUNDRISS M 1:100

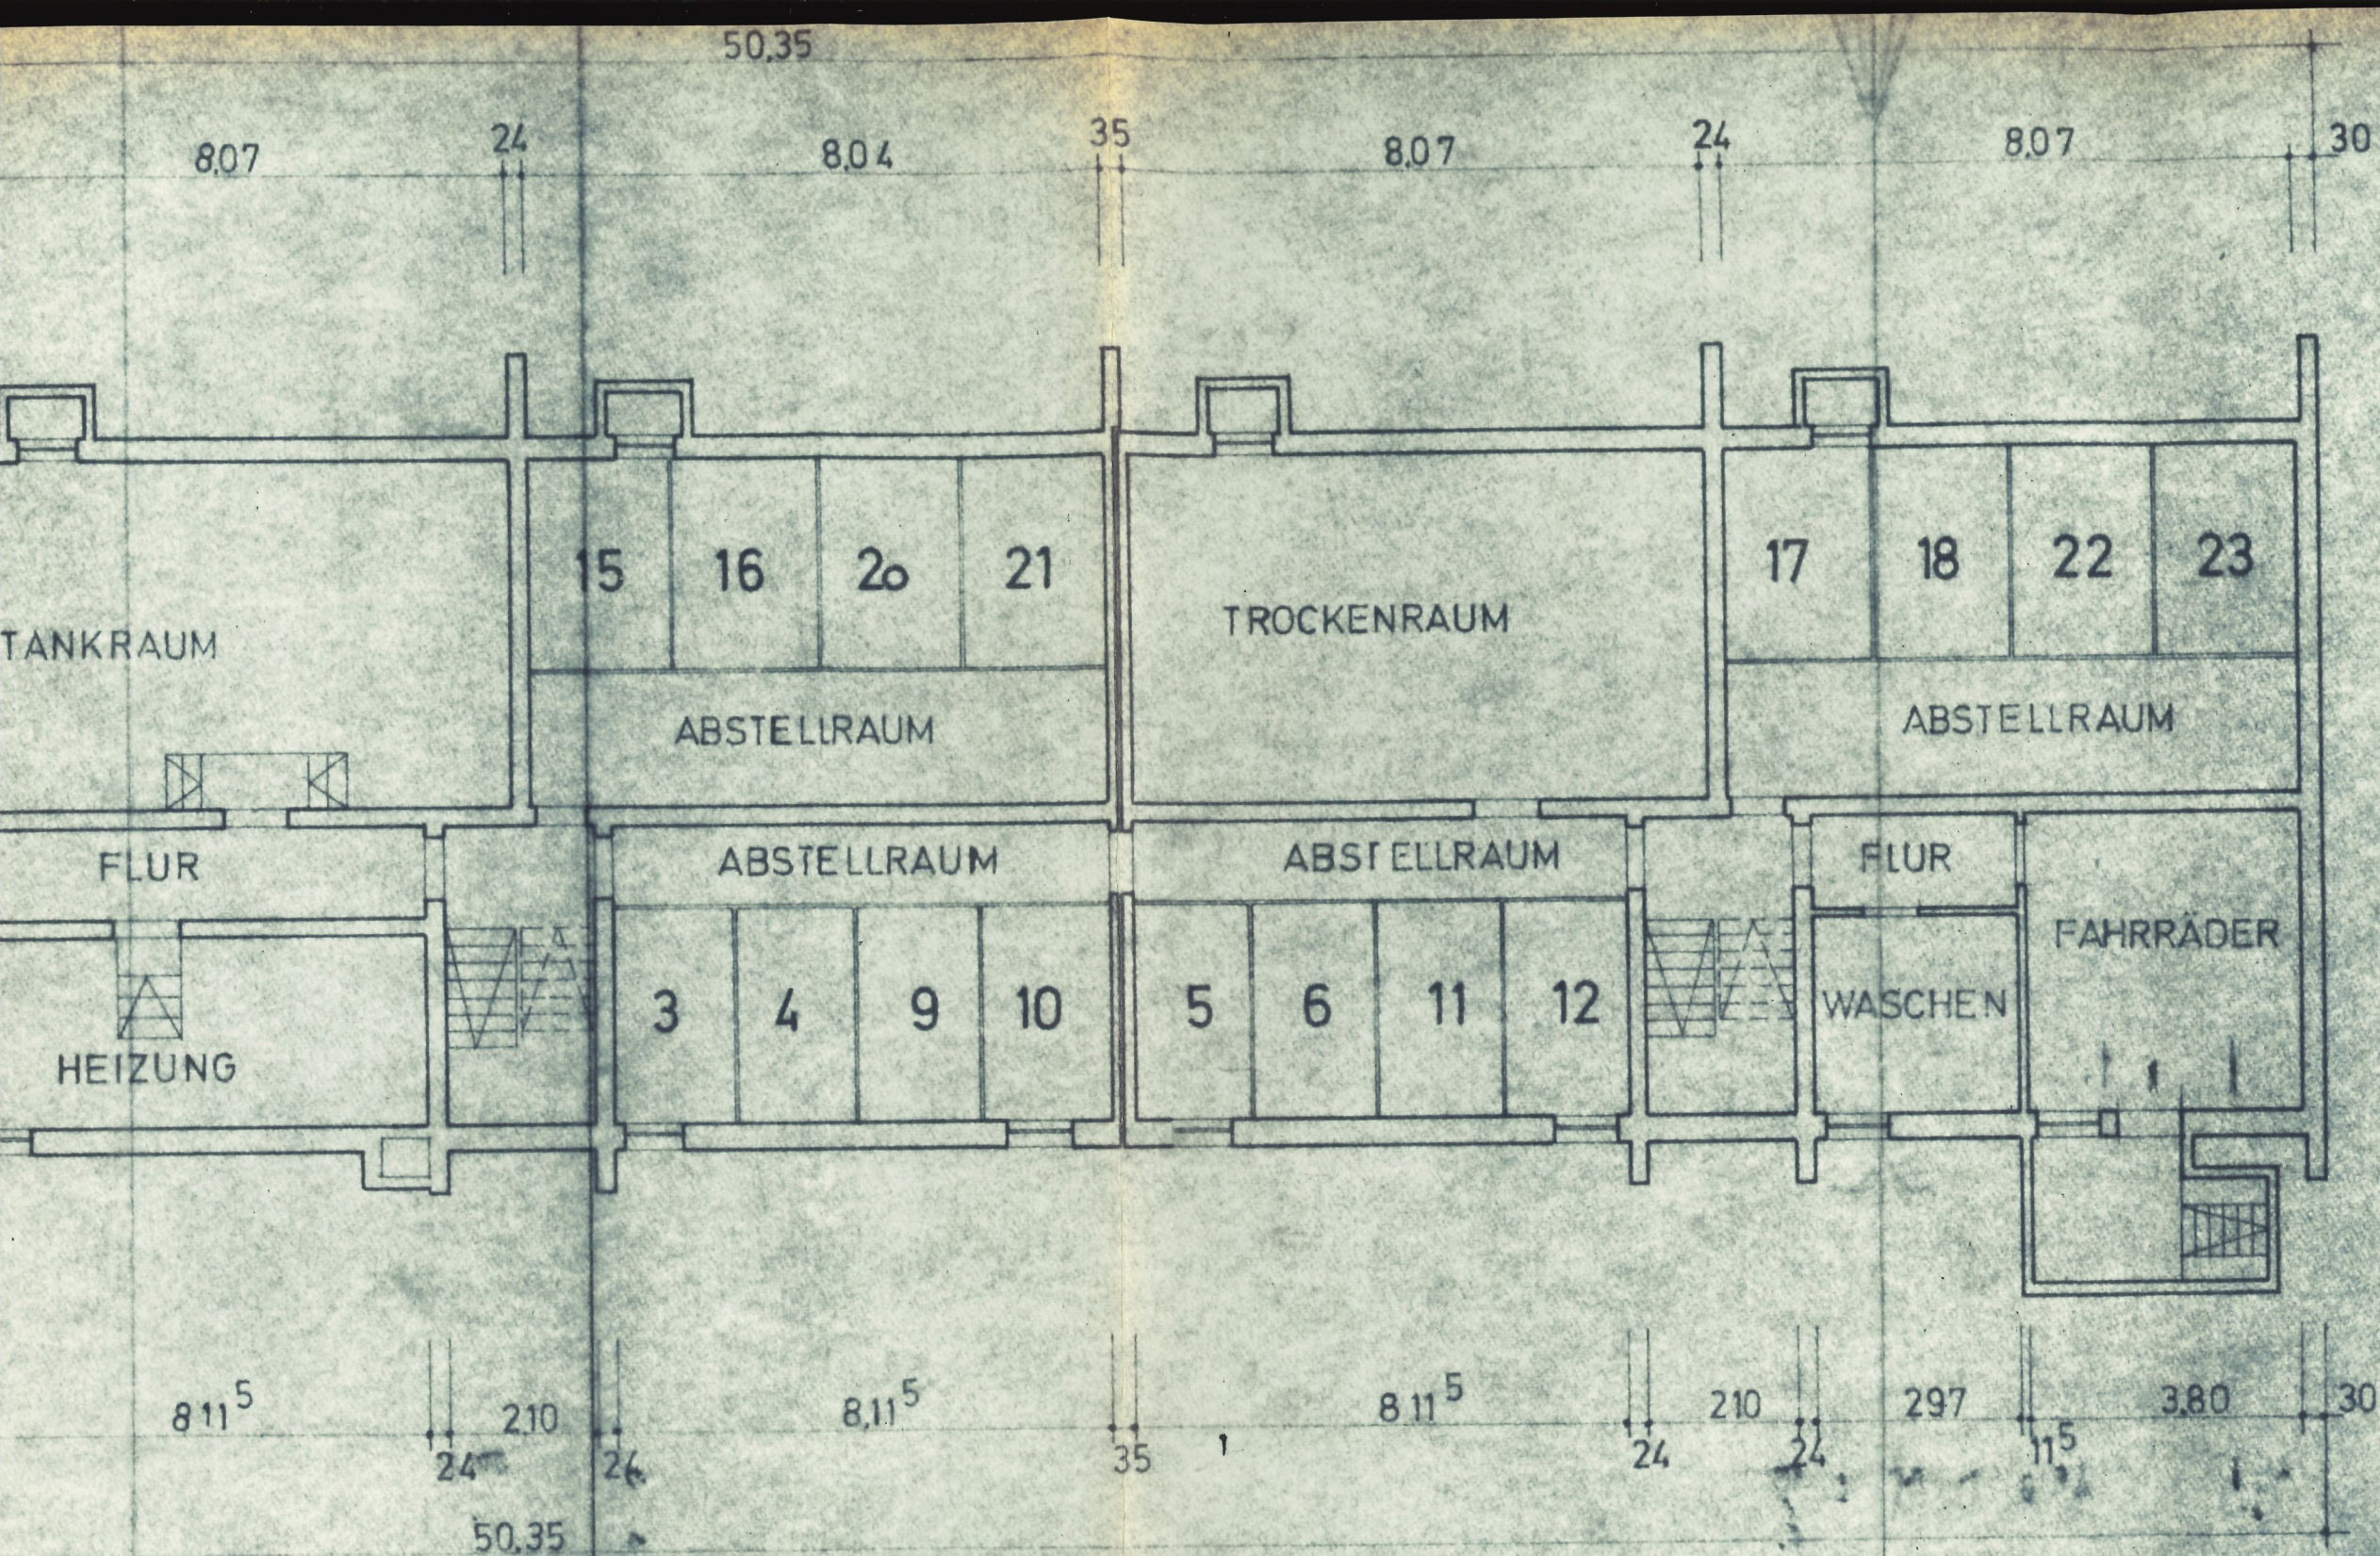