DACHKONSTRUKTION GEM. STATIK

DACHEINDECKUNG: BETONSTEIN–DACHPFANNEN AUF LATTUNG (ANTHRAZIT)
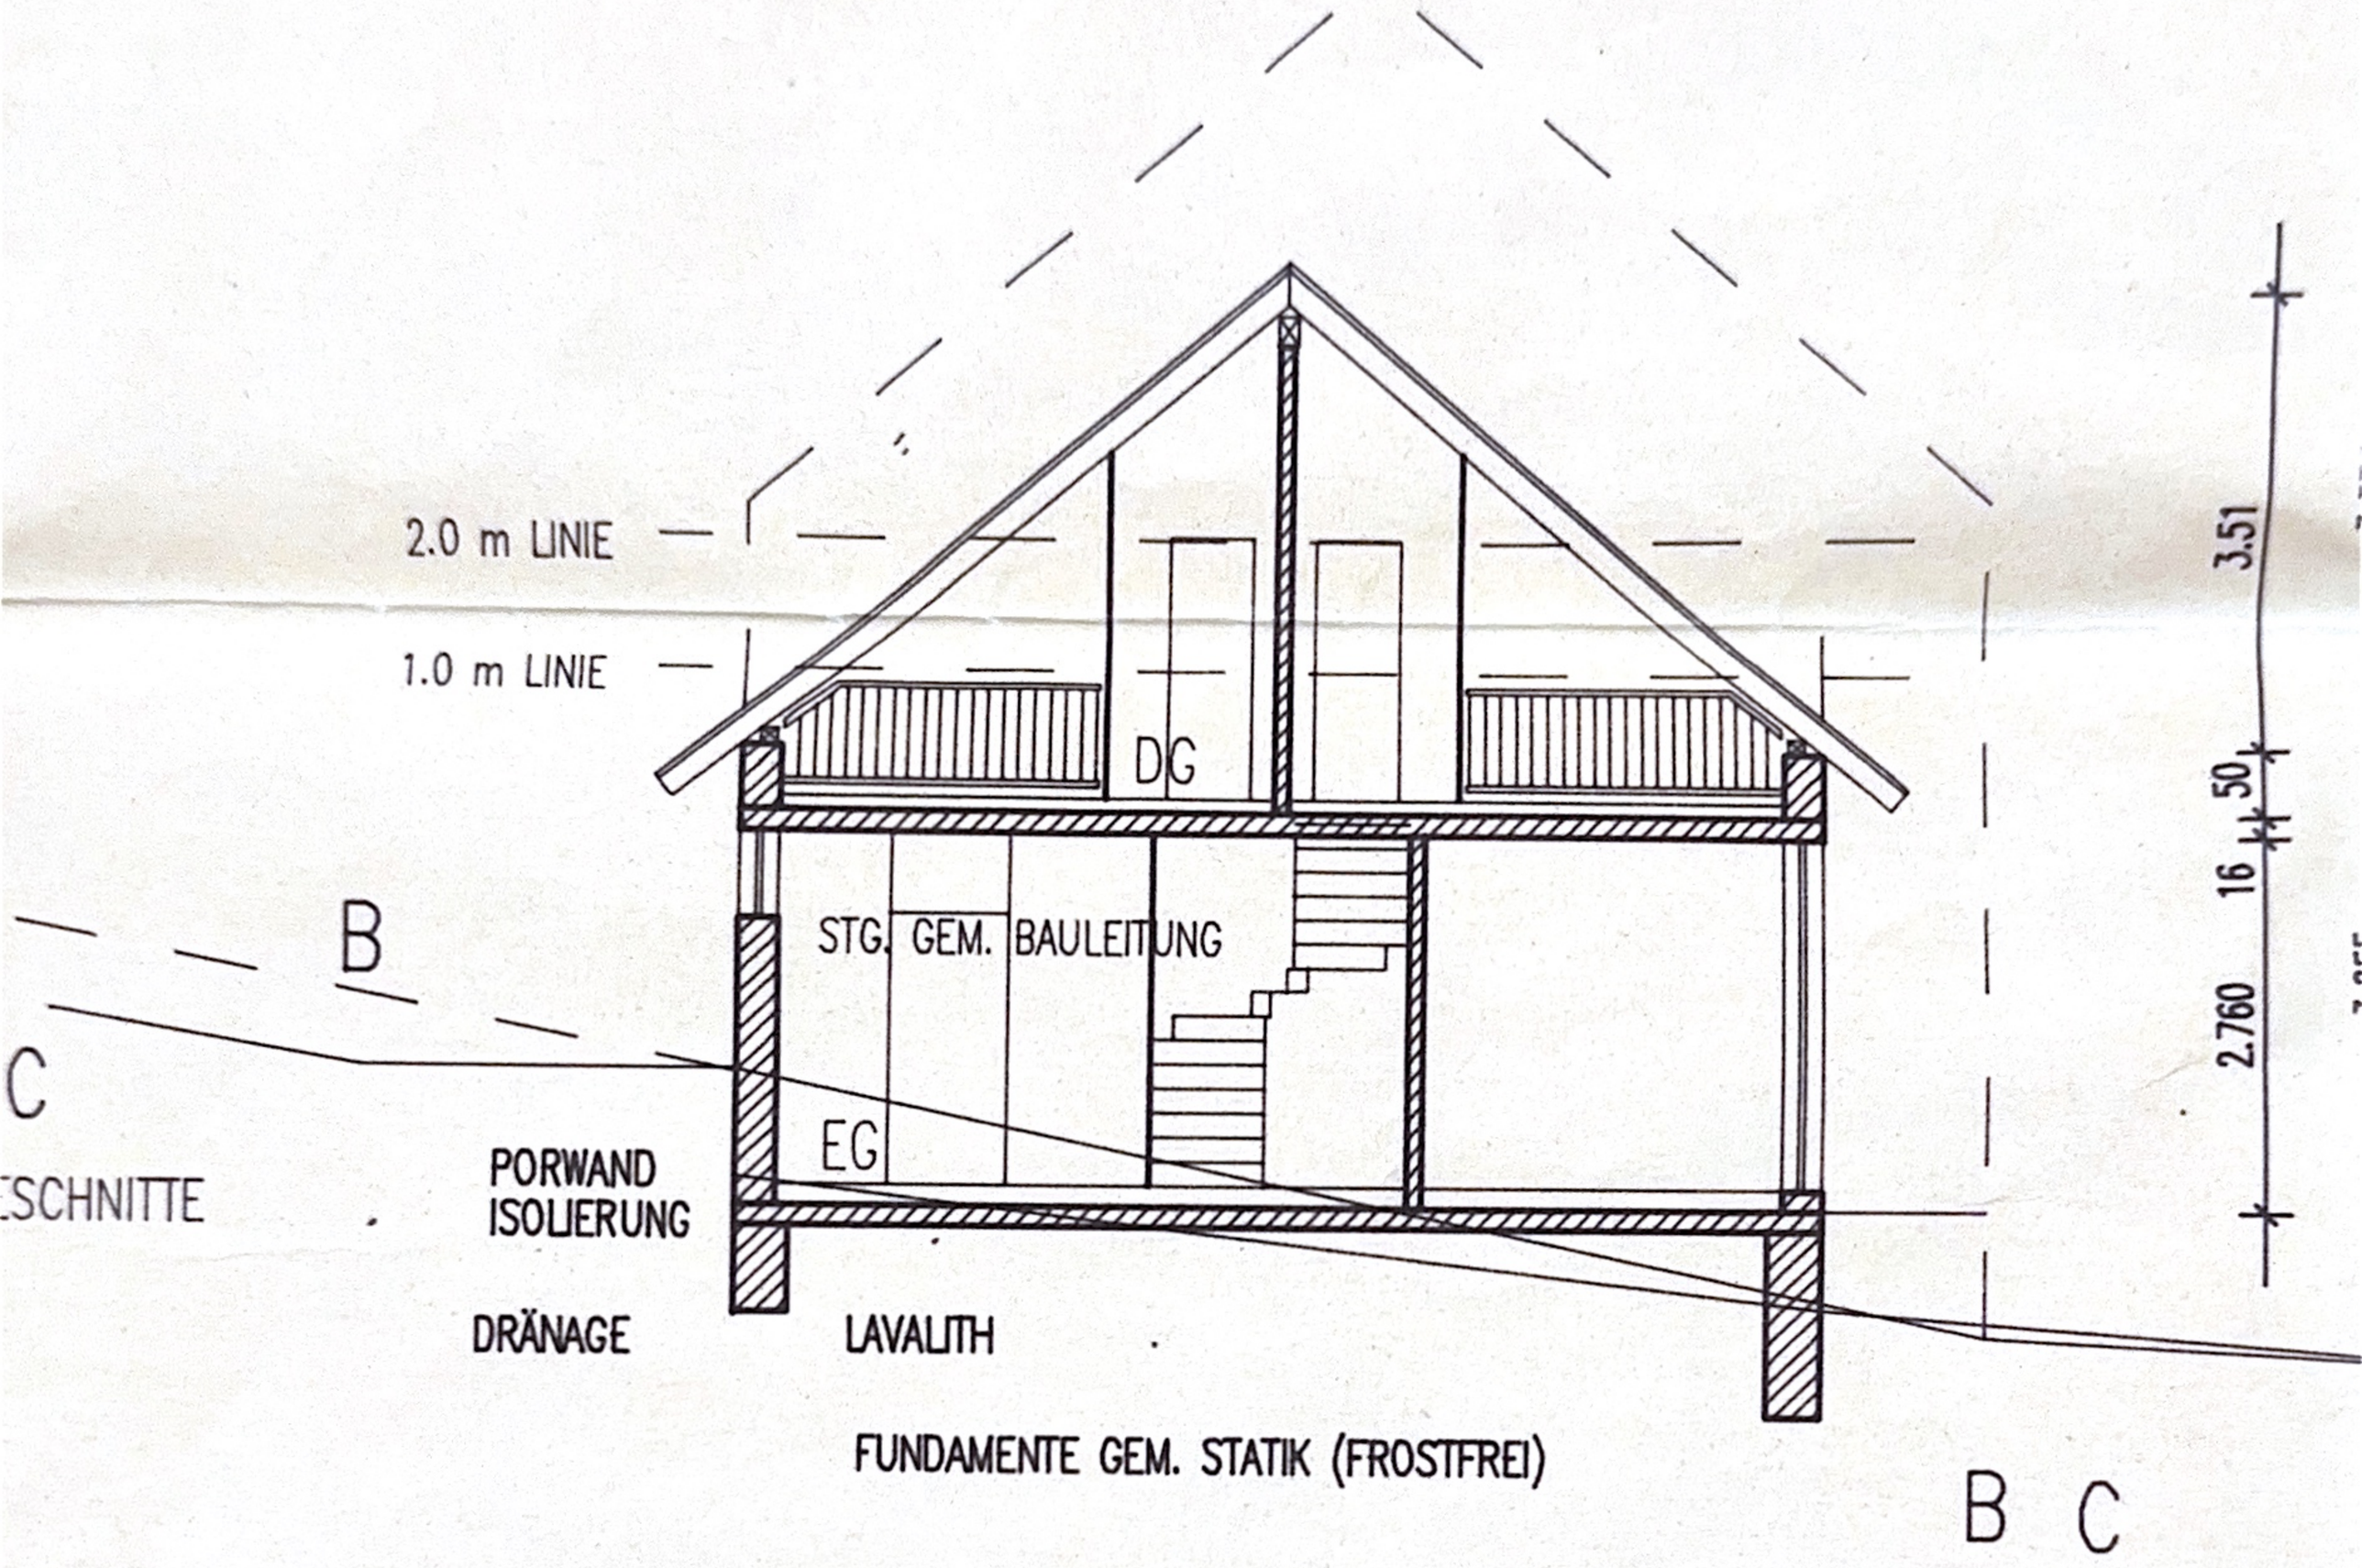
DACHNEIGUNG: 40°