




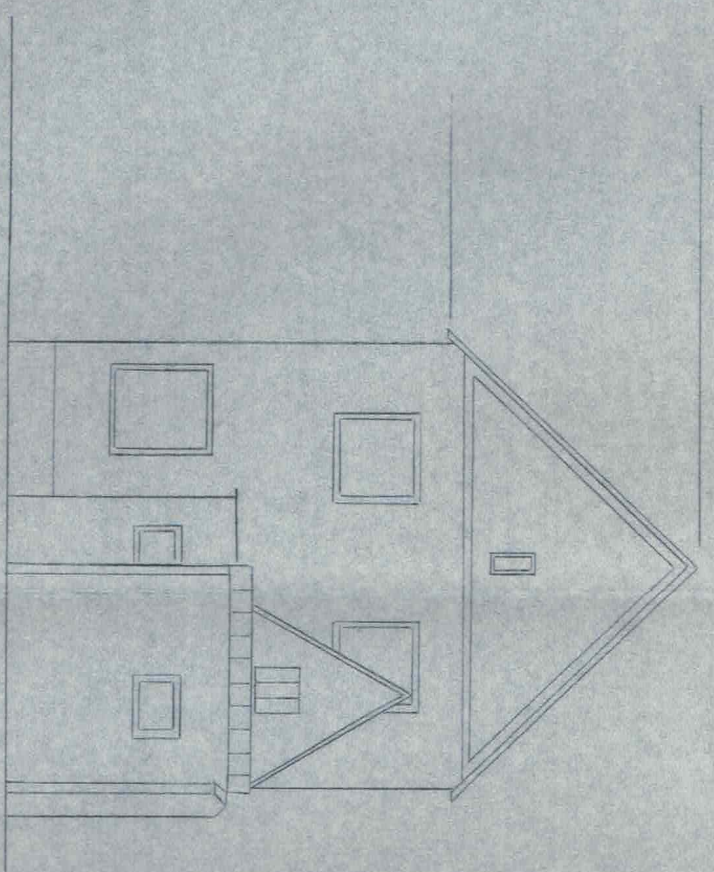


WESTANSICHT

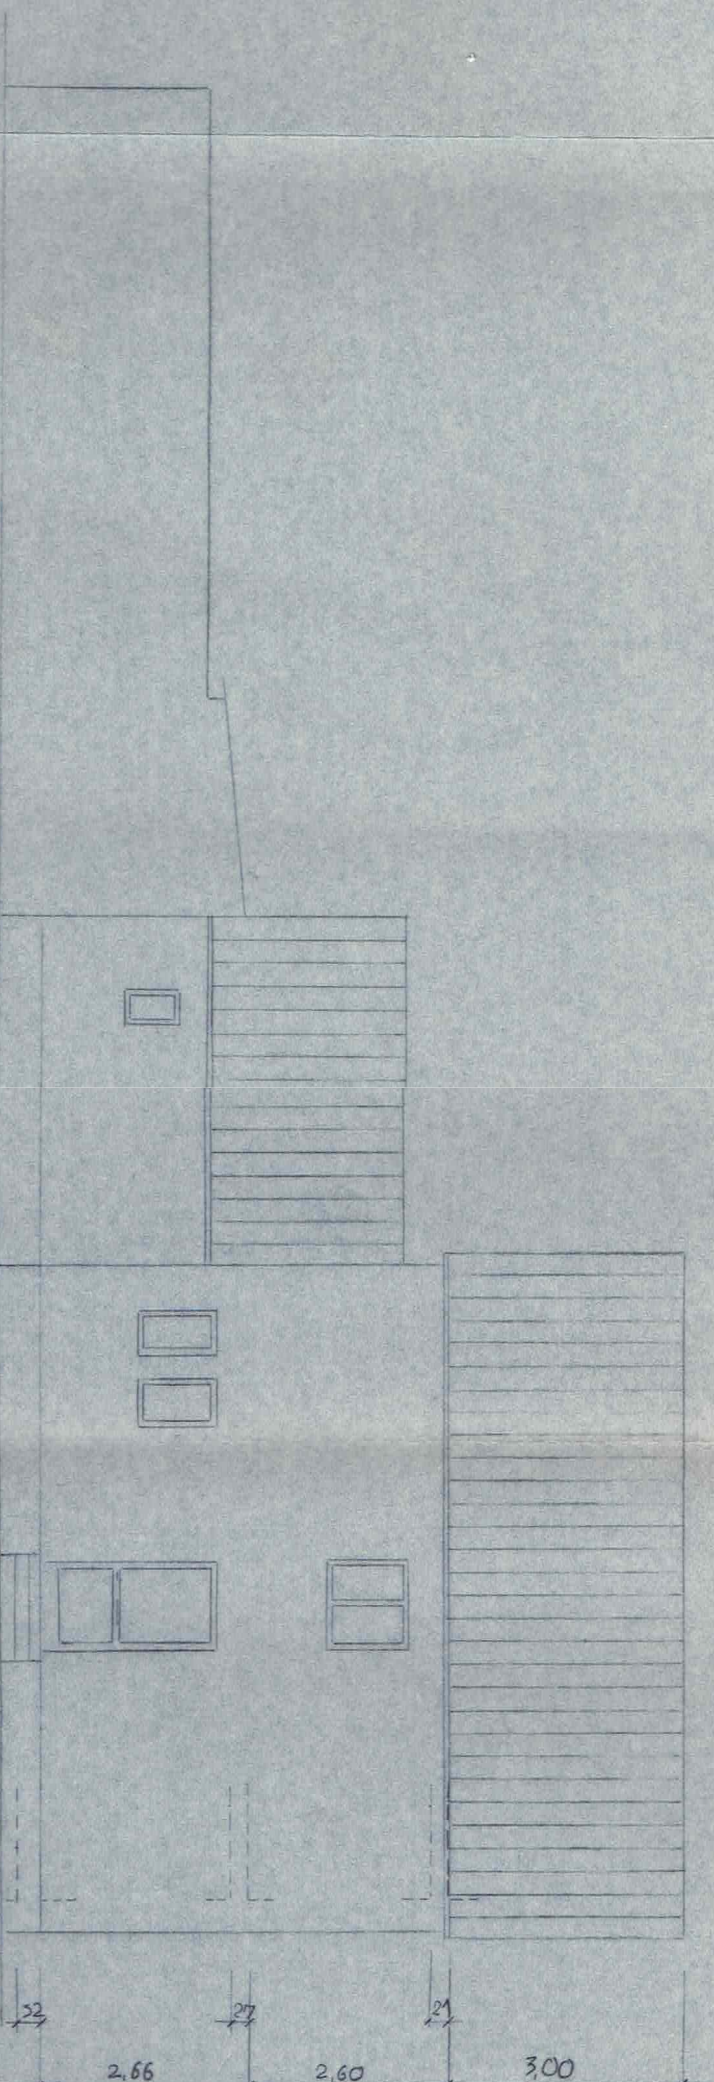


SÜDANSICHT

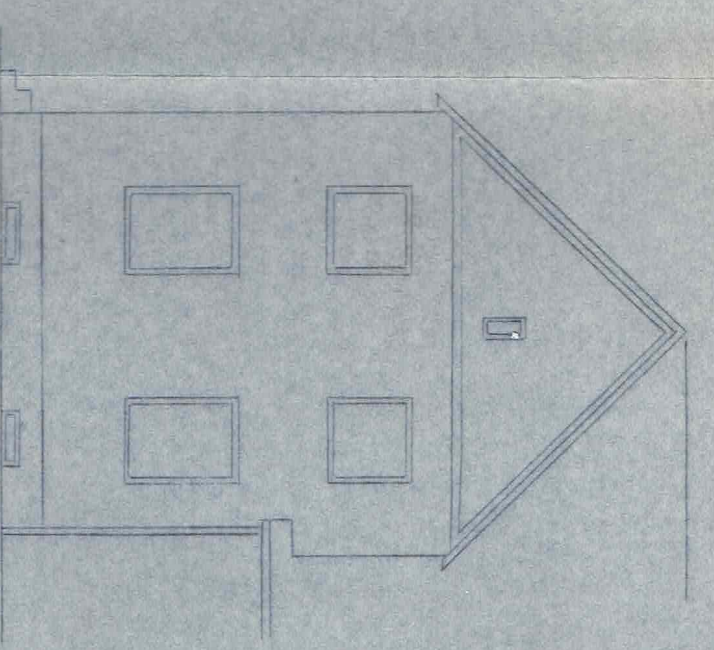


OSTANSICHT

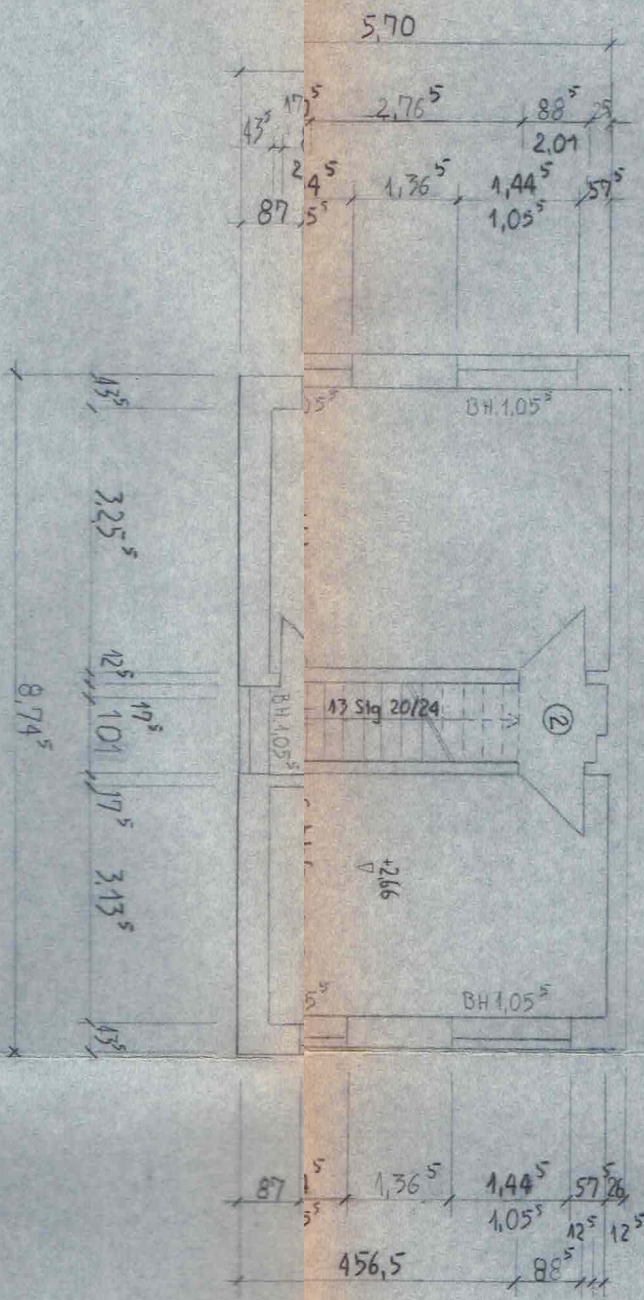


ERDGESCHOSS

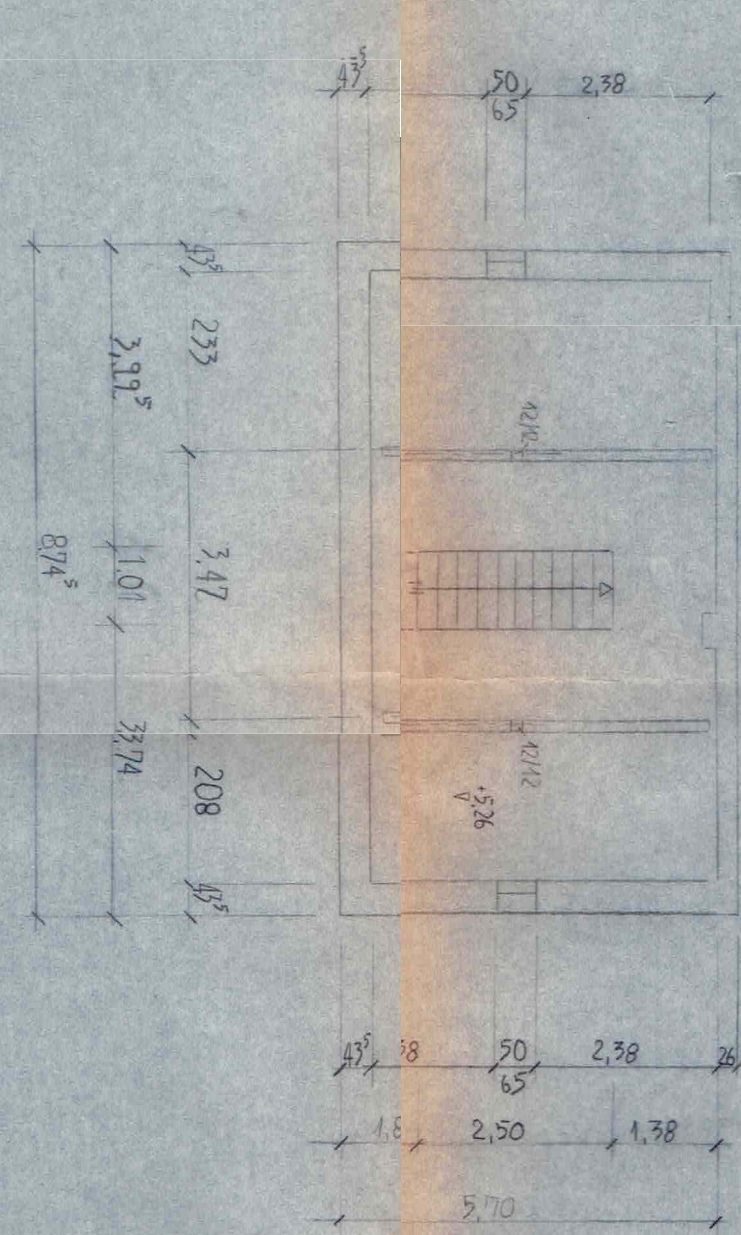


OBERGESCHOSS

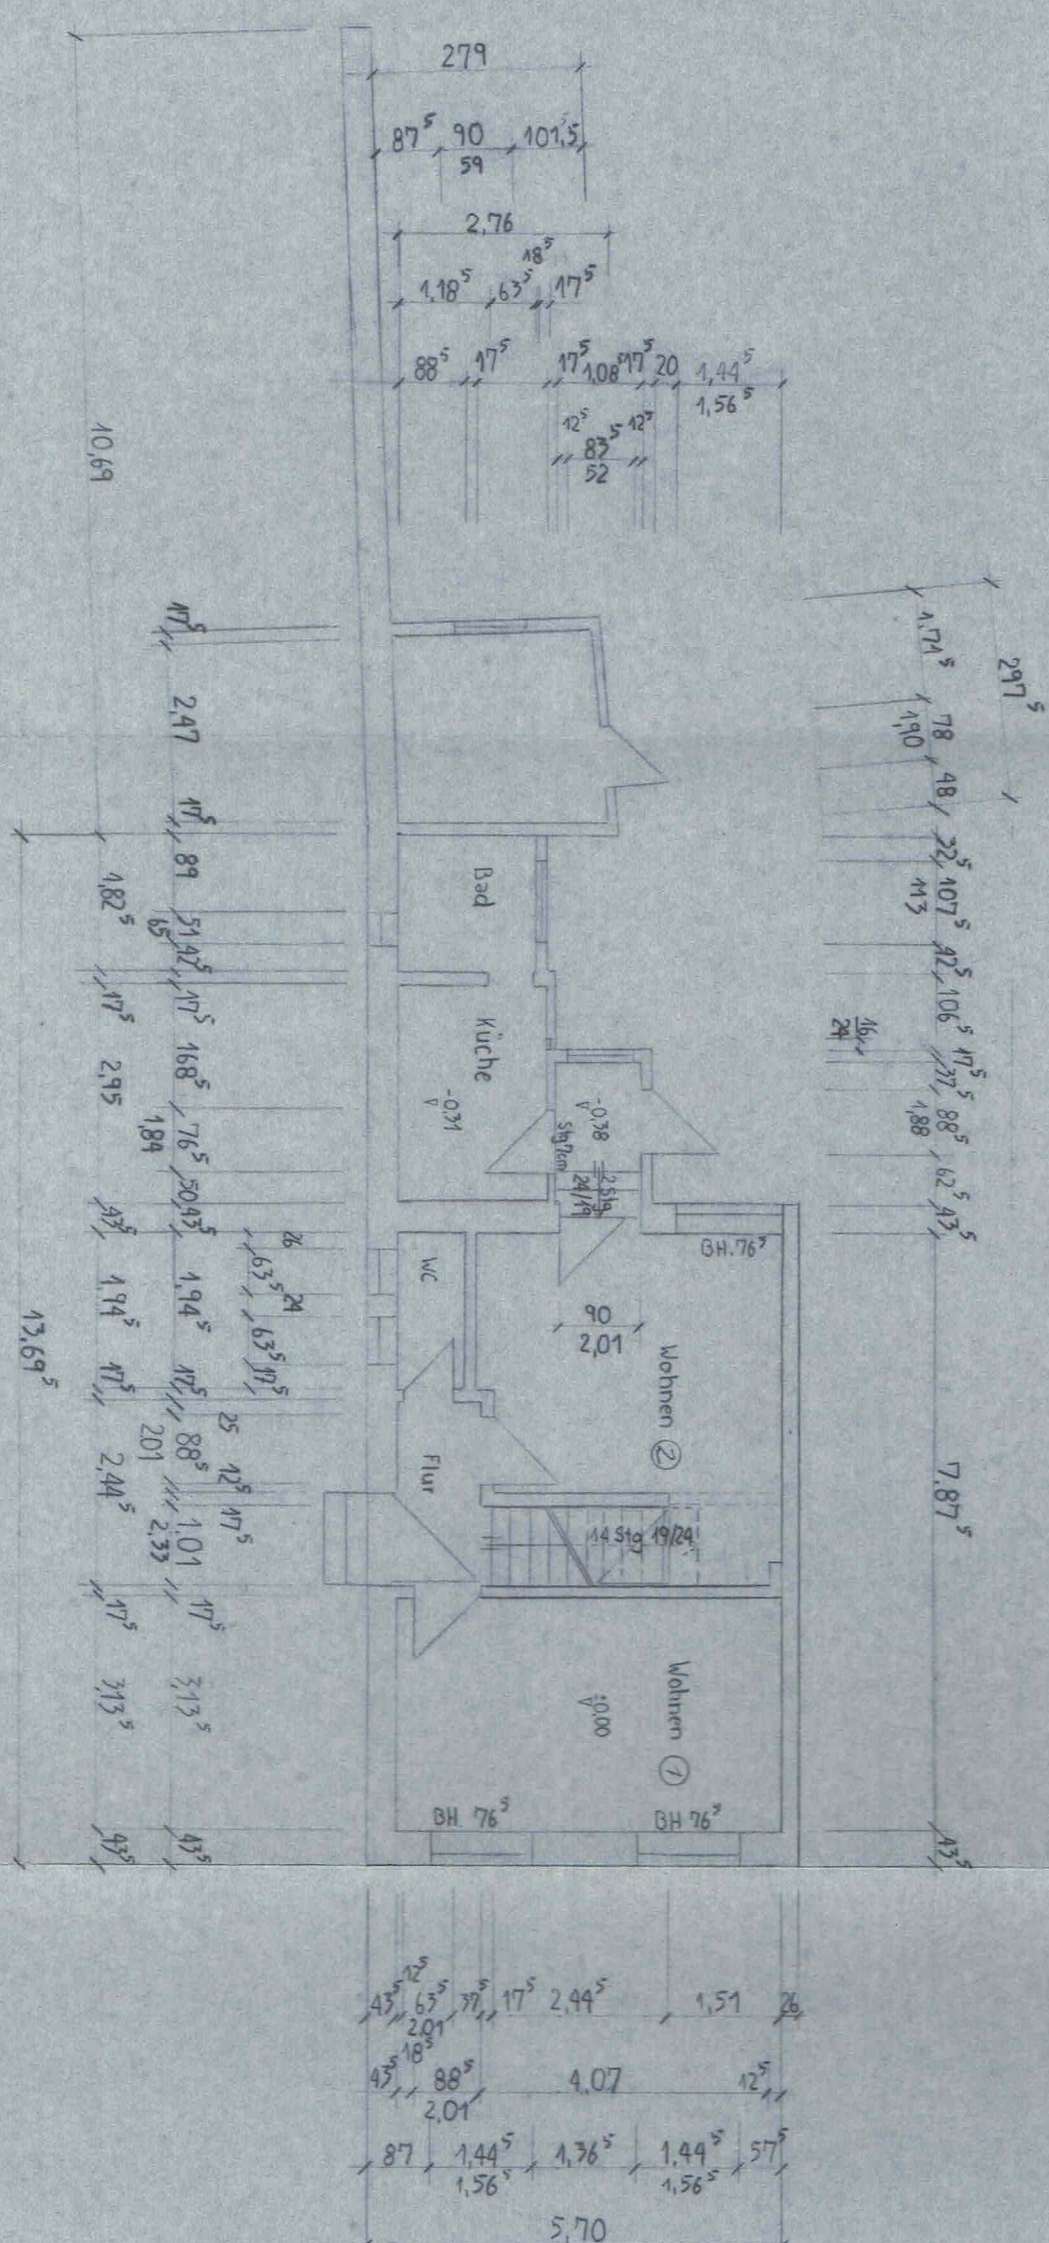

KELLERGESCHOSS

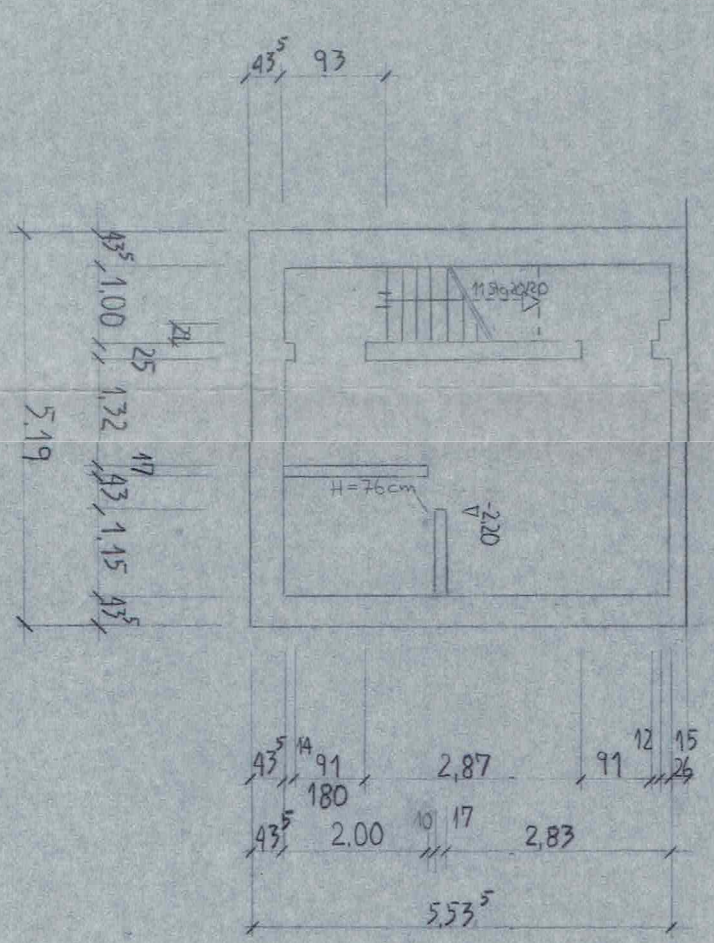

DACHGESCHOSS

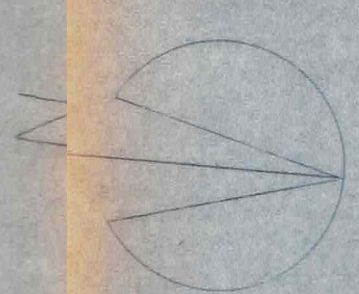

BESTAND WOHNTAUS STAHL
4230 GIESSEL, HANNNILECHNER-
LANDSTRASSE 25
AUSRICHTEN + GRUNDRISSSE
14.11.100
Bauing +
Saubler
Architekten
Arbeitsstraße 29
4236 Hammeln
Tel. 02832-3401
Fax 02832-1835