

Flurnummer: 1474/5  
Flößaustraße 100


Parkplätze mit z.B. Rasengittersteinen gepflastert

Pflanzung: Standortgerechtes Gehölz wie z.B. Spritzahorn

Pflanzung niedrig: Standortgerechtes Strauchgewächs

Pflanzung: Standortgerechtes Gehölz wie z.B. Spritzahorn


Pflanzung: Standortgerechtes Gehölz wie z.B. Spritzahorn

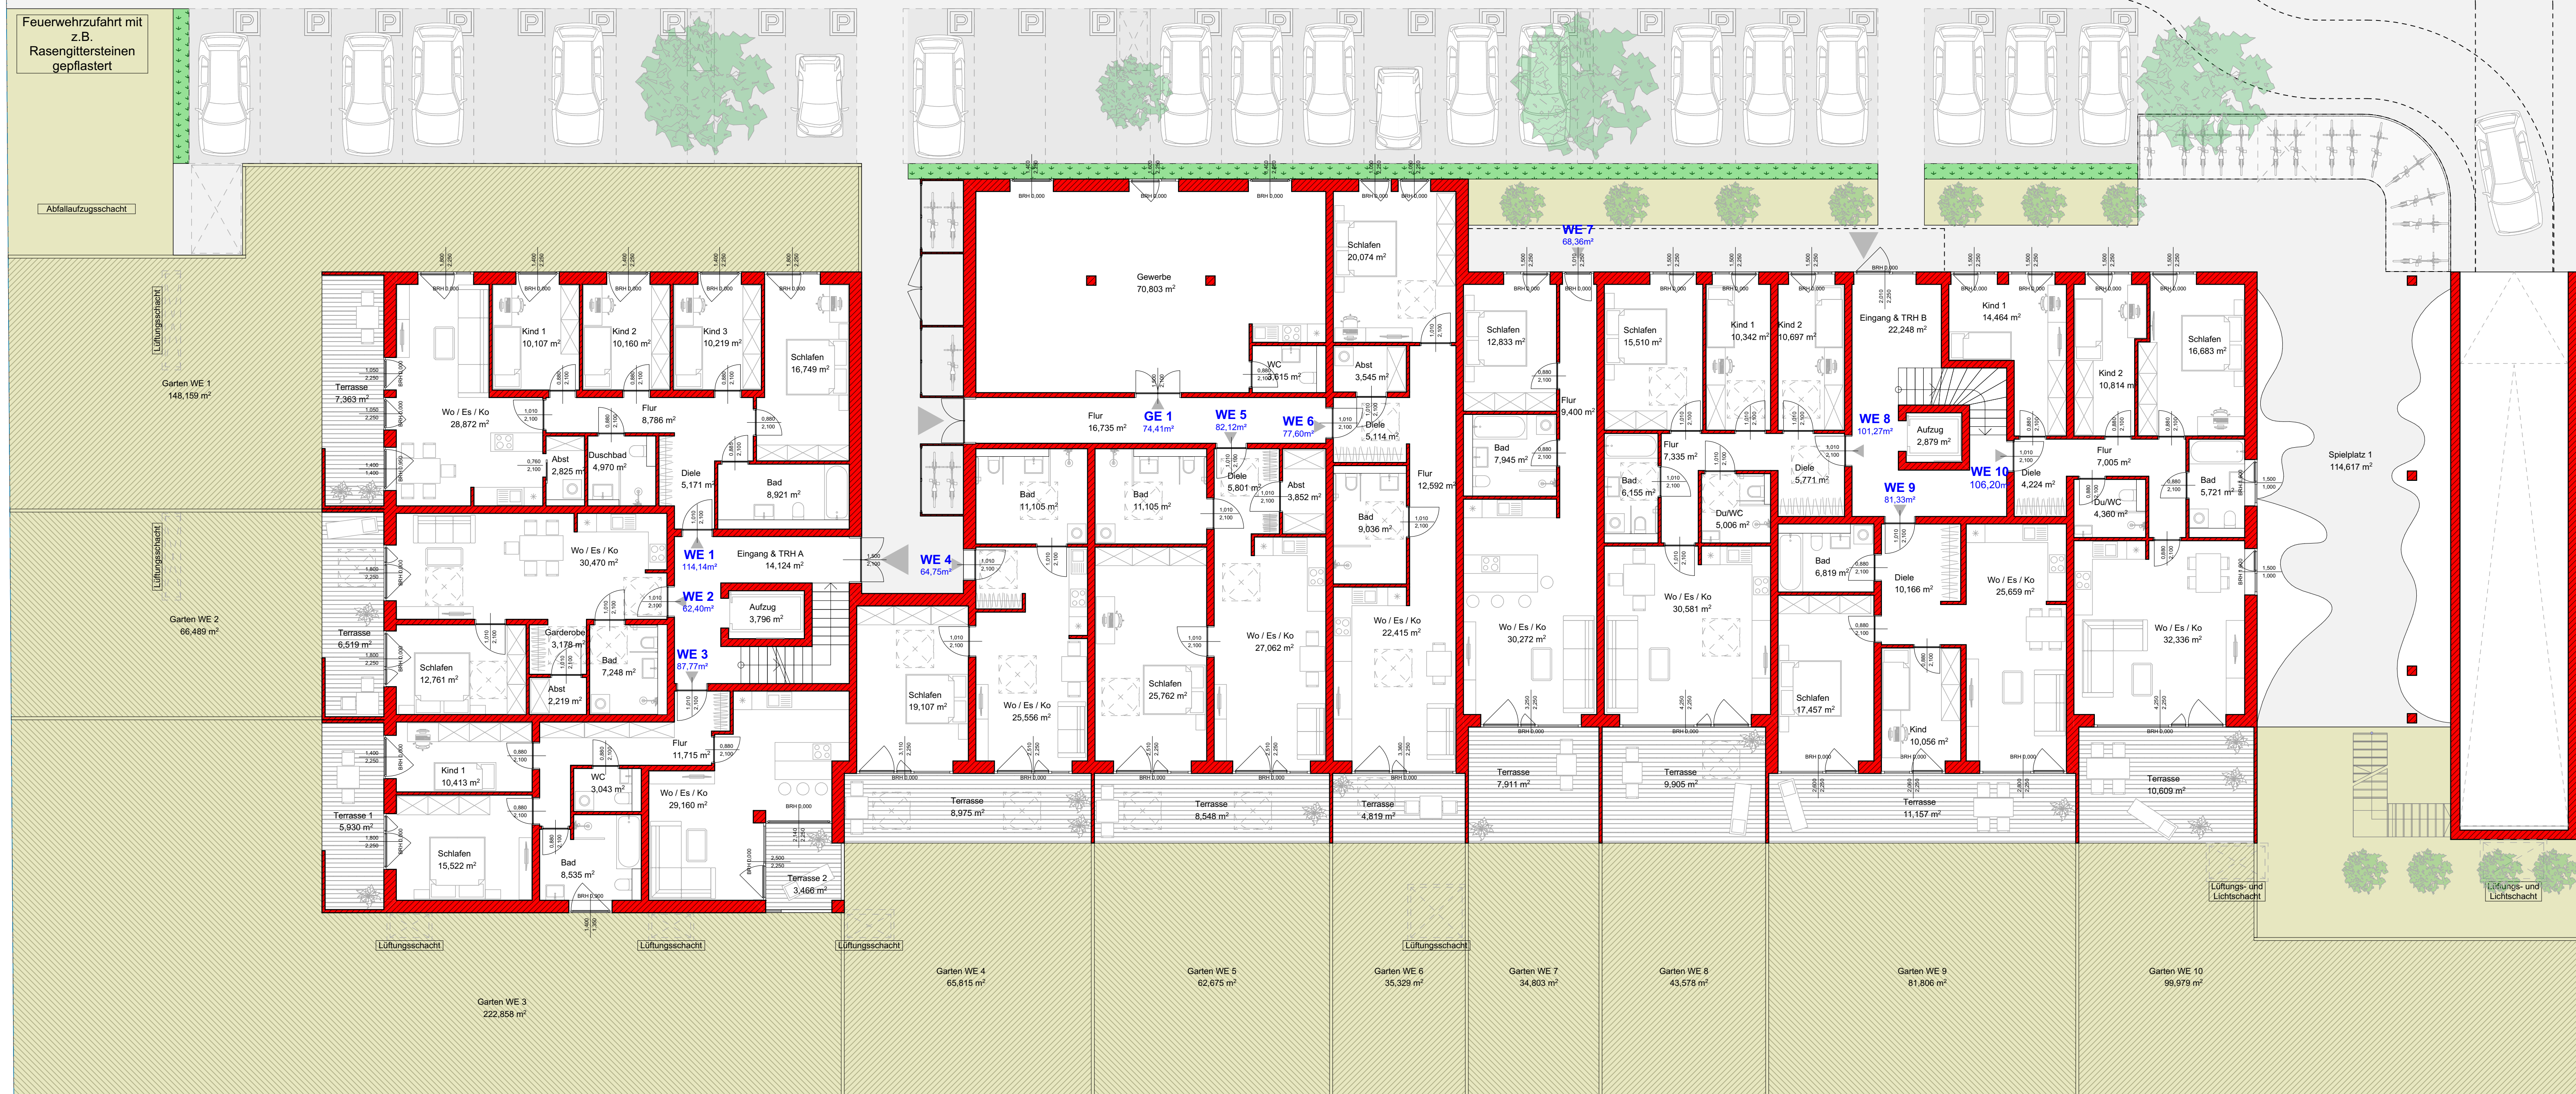


ERDGESCHOSS

Flurnummer: 1472/15

Flurnummer: 1472/14

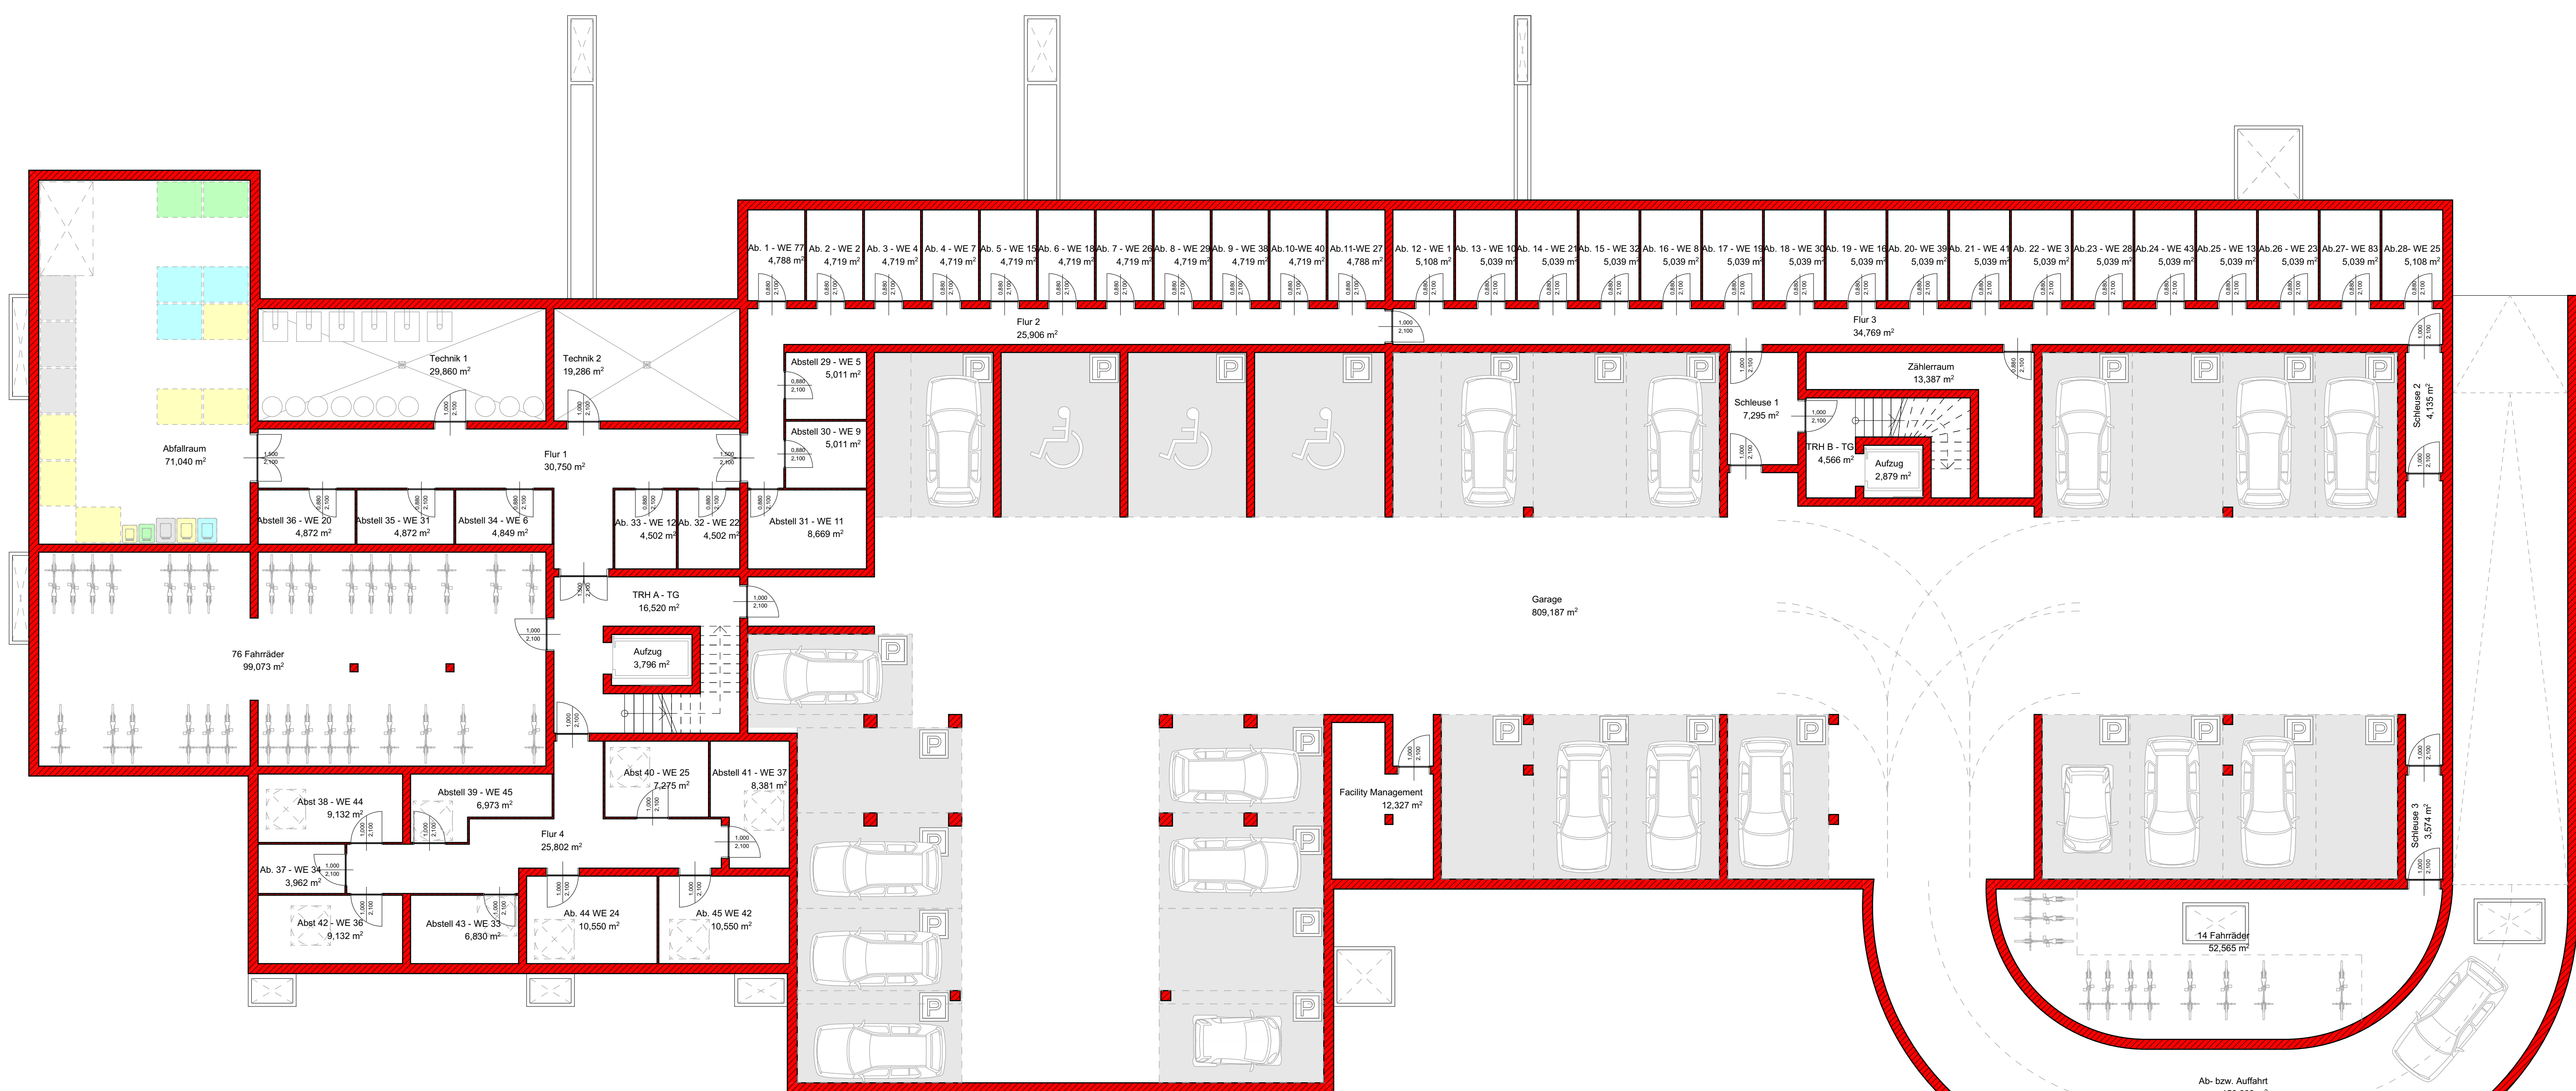

TIEFGARAGE

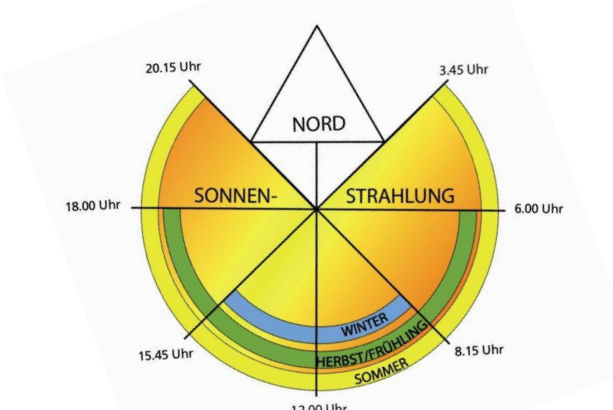


ACHTUNG: Dieser Plan wurde gem. örtlichem Aufmaß bzw. nach Bestandsplänen erstellt. Einzelne Maßabweichungen sind möglich!

- BESTAND
- NEU
- ABBRUCH



be qbiq  
Rosenrotterstr. 1  
94439 Wildpörschen  
Telefon: 09248 35140-204  
Mail: info@be-qbiq.de  
Web: www.be-qbiq.de

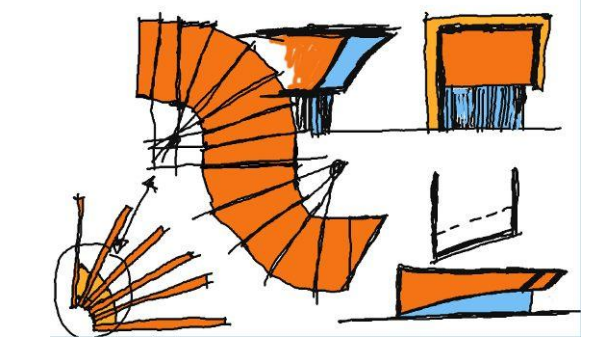

**BAUANTRAG**

Neubau einer Wohnanlage mit Tiefgarage und einer Gewerbeeinheit  
PROJEKT  
Bavaria Wohnbau UG  
Venatoriusstraße 17 | 90455 Nürnberg  
BAUHERR  
Flurstück 1474/5 - Gmk. Fürth  
Flößaustraße 100  
90762 Fürth  
BAUORT

DATUM: 06.10.2020 MABSTAB: 1:100  
GEZEICHNET: R.B. BLATTGRÖßE: DIN A0  
PROJEKT-NR.: BLATT-NR.:  
GEÄNDERT:

DER BAUHERR:

DER PLANVERFASSER: