


Anlage zur notariellen Verhandlung
vom 15.9.87 Nr. 1821/87 meiner
Urkundenrolle

Notar

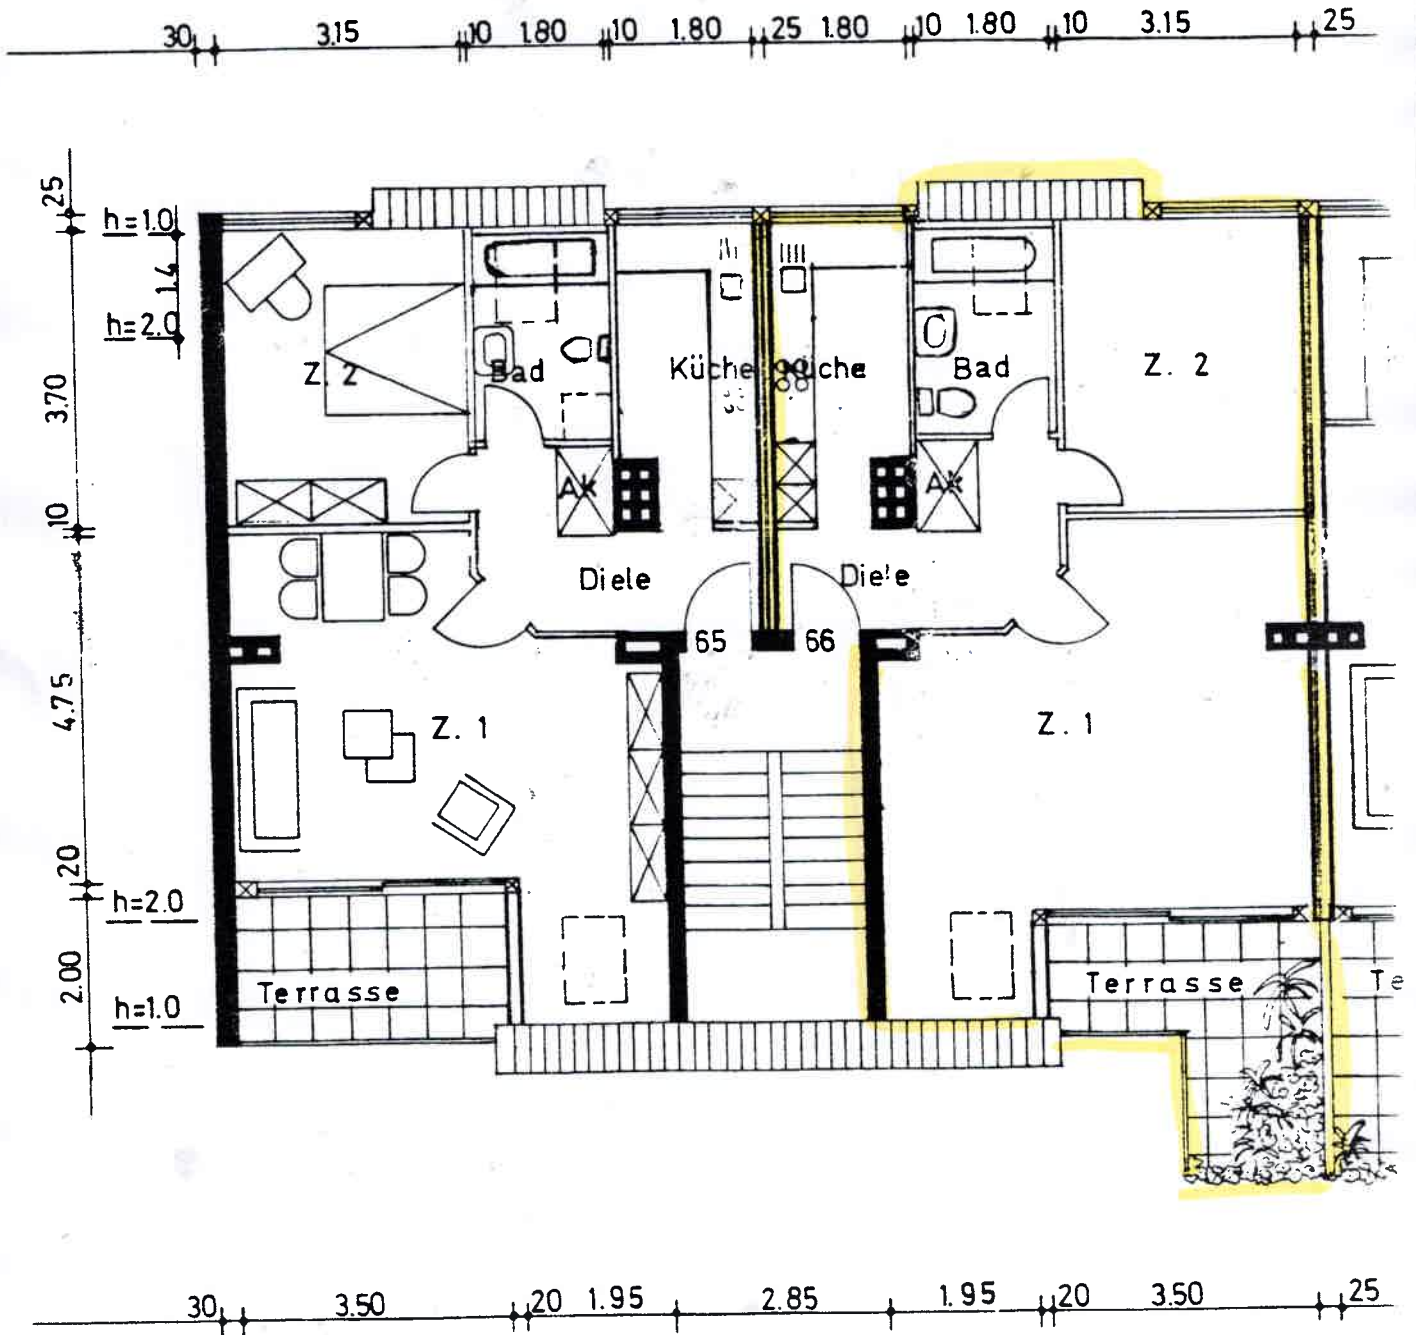

ROTHARIWEG

23