



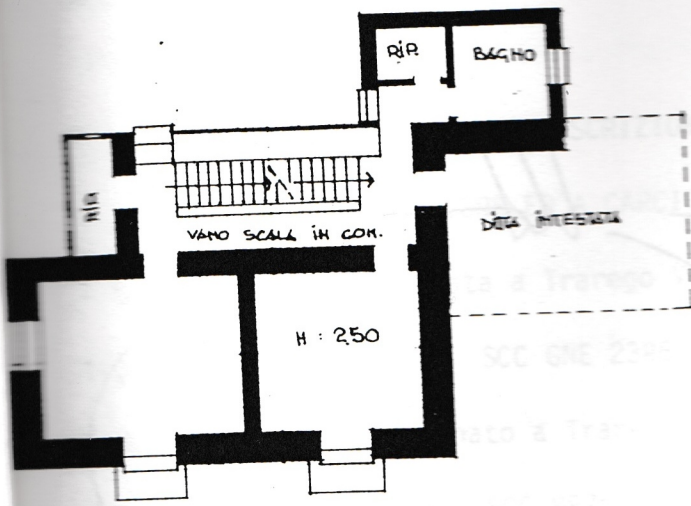


Comune di TRAREGO VIGG. Piazza Pasque

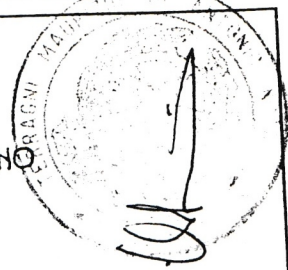


PLANIMETRIA PRIMO PIANO

*Lucacaggi Eugenia
Lucacaggi Mariela
Lucacaggi Carla
Lucacaggi Giovanna
Lucacaggi Saverio*


Man Teer

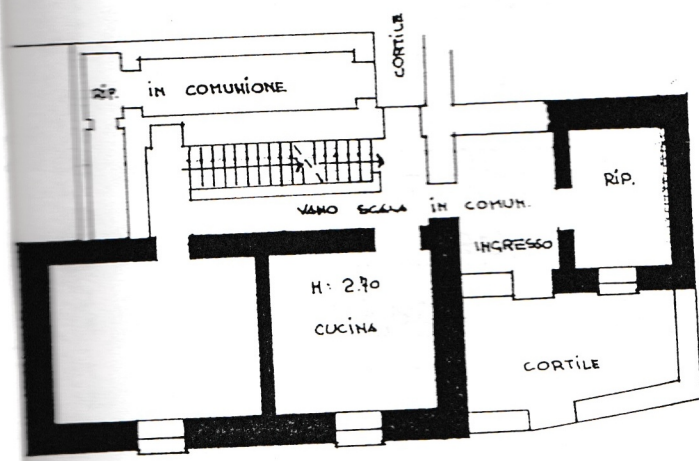

PLANIMETRIA PIANO TERRENO

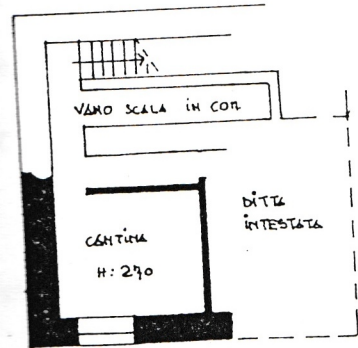

PLANIMETRIA PIANO INTERRATO

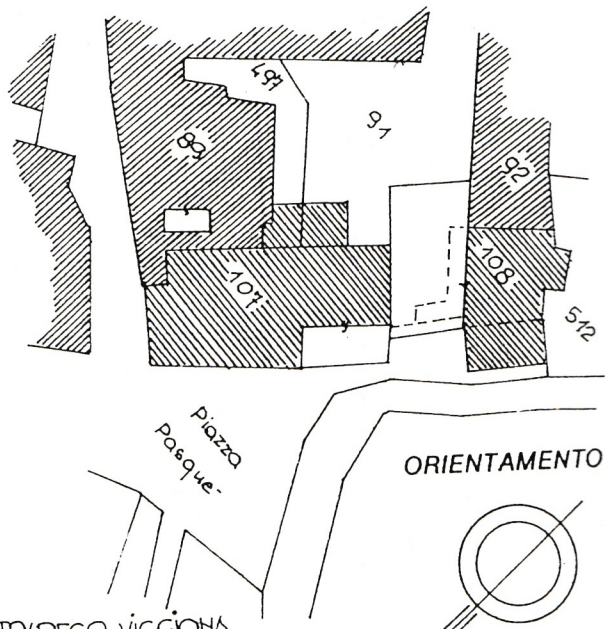

Com. di TRAREGO VIGGIONA
Foglio n. 37
Scala 1: 500

SCALA DI 1: 20

zione di N.C. ☐
di variazione ☒
ificativi catastali
sub 13

Compilata dal dott. arch.
(Titolo, cognome e nome)
GUIDO LUCCHINI
Iscritto all'albo de ARCHITETTI
della provincia di NOVARA n. 252
data 15/06/00 Firma Guido Lucchini

RISERVATO ALL'UFFICIO