



Ansicht B




Ansicht A

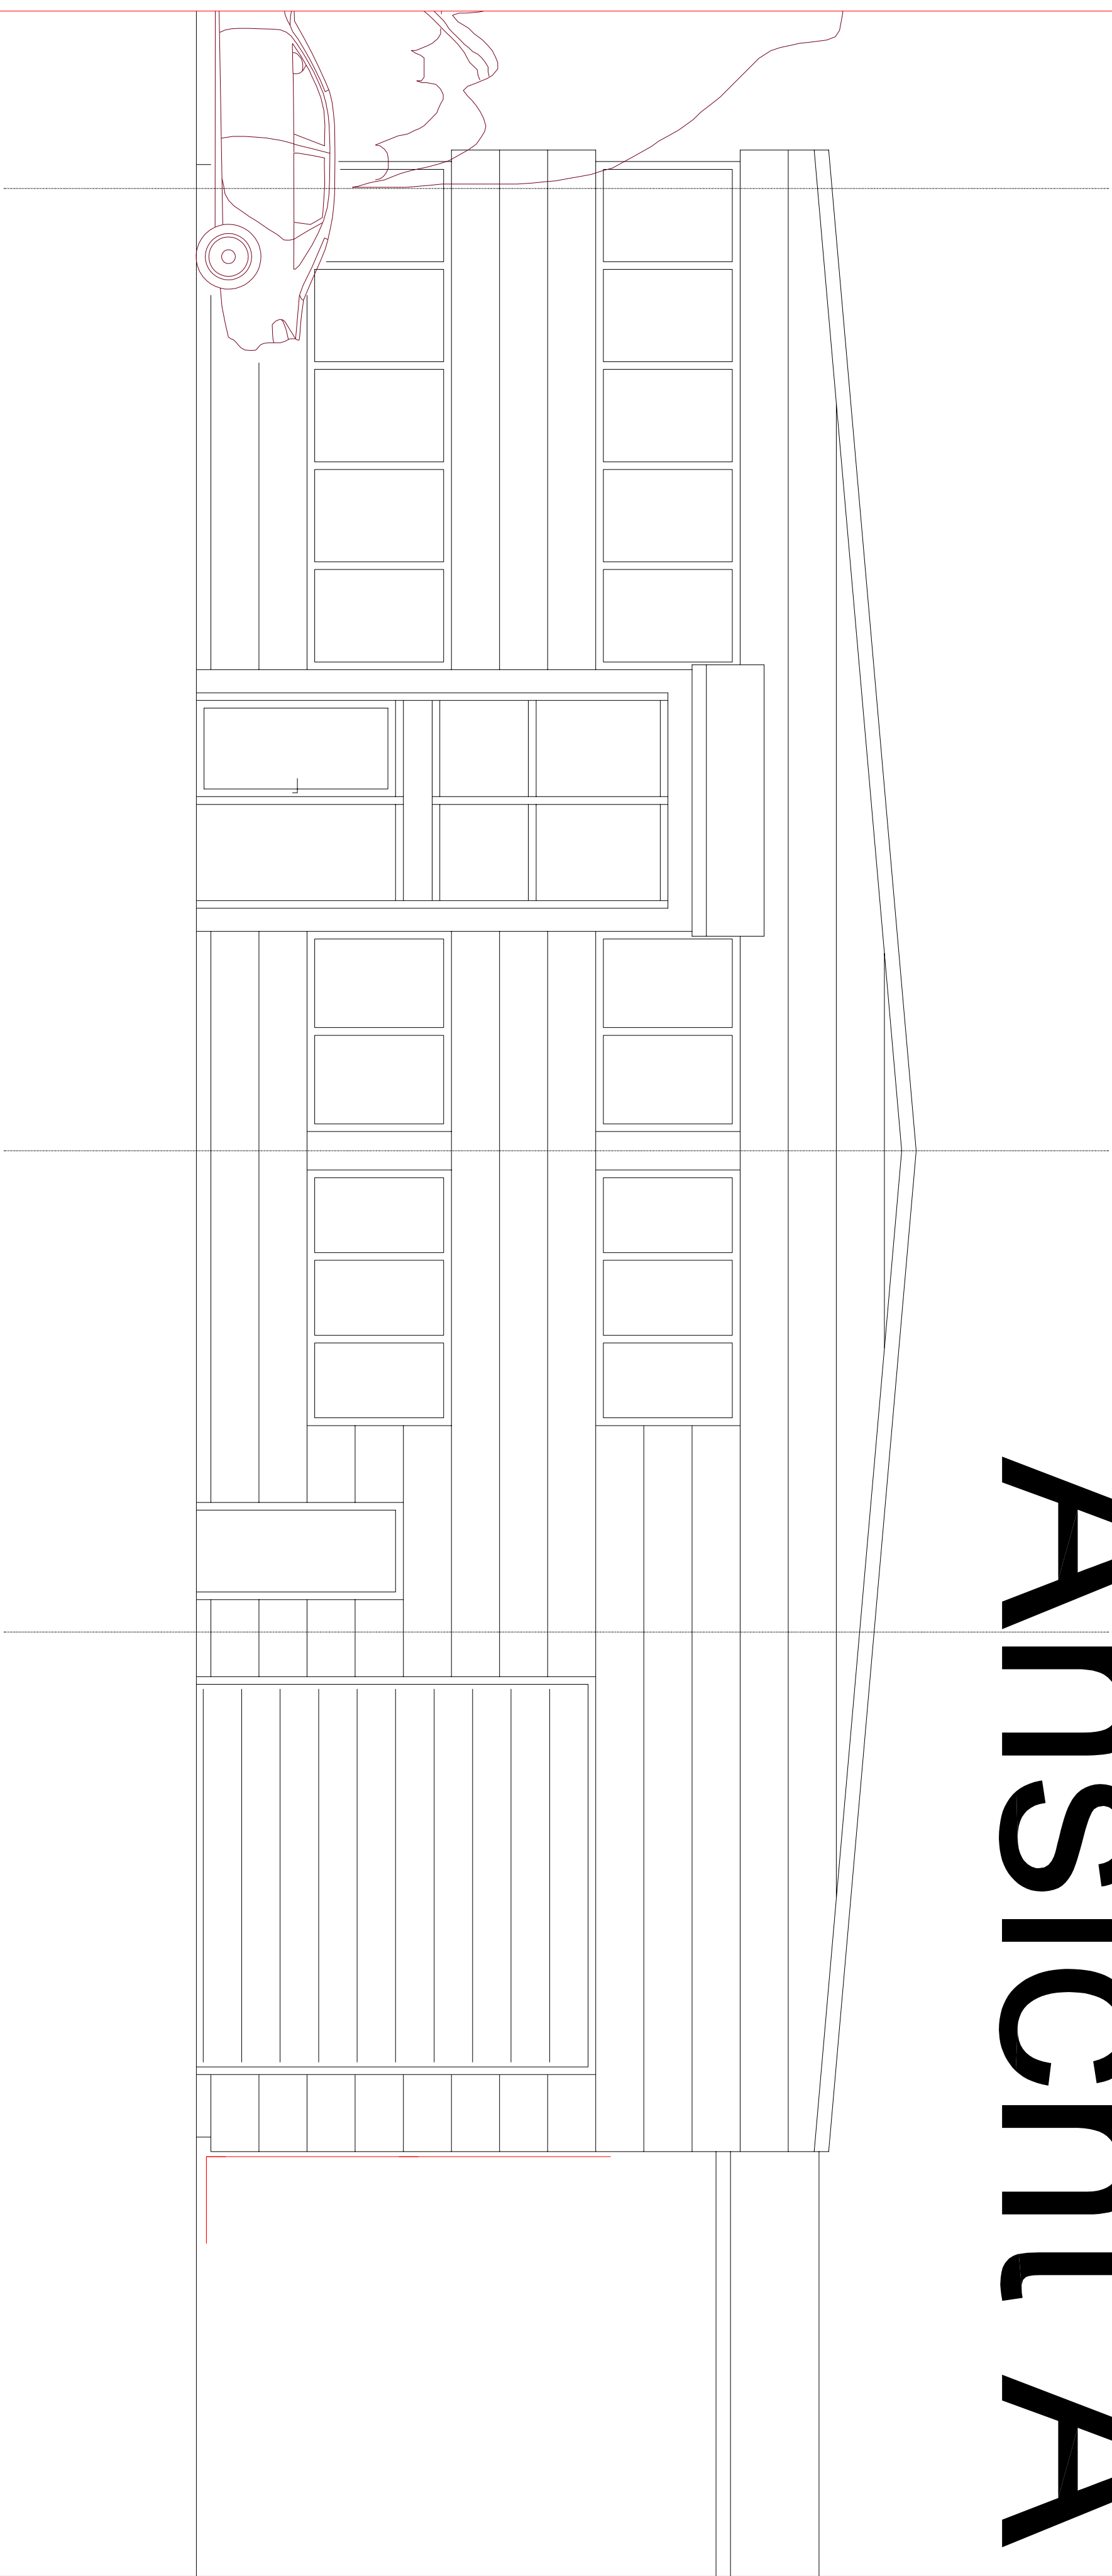

Ansicht B

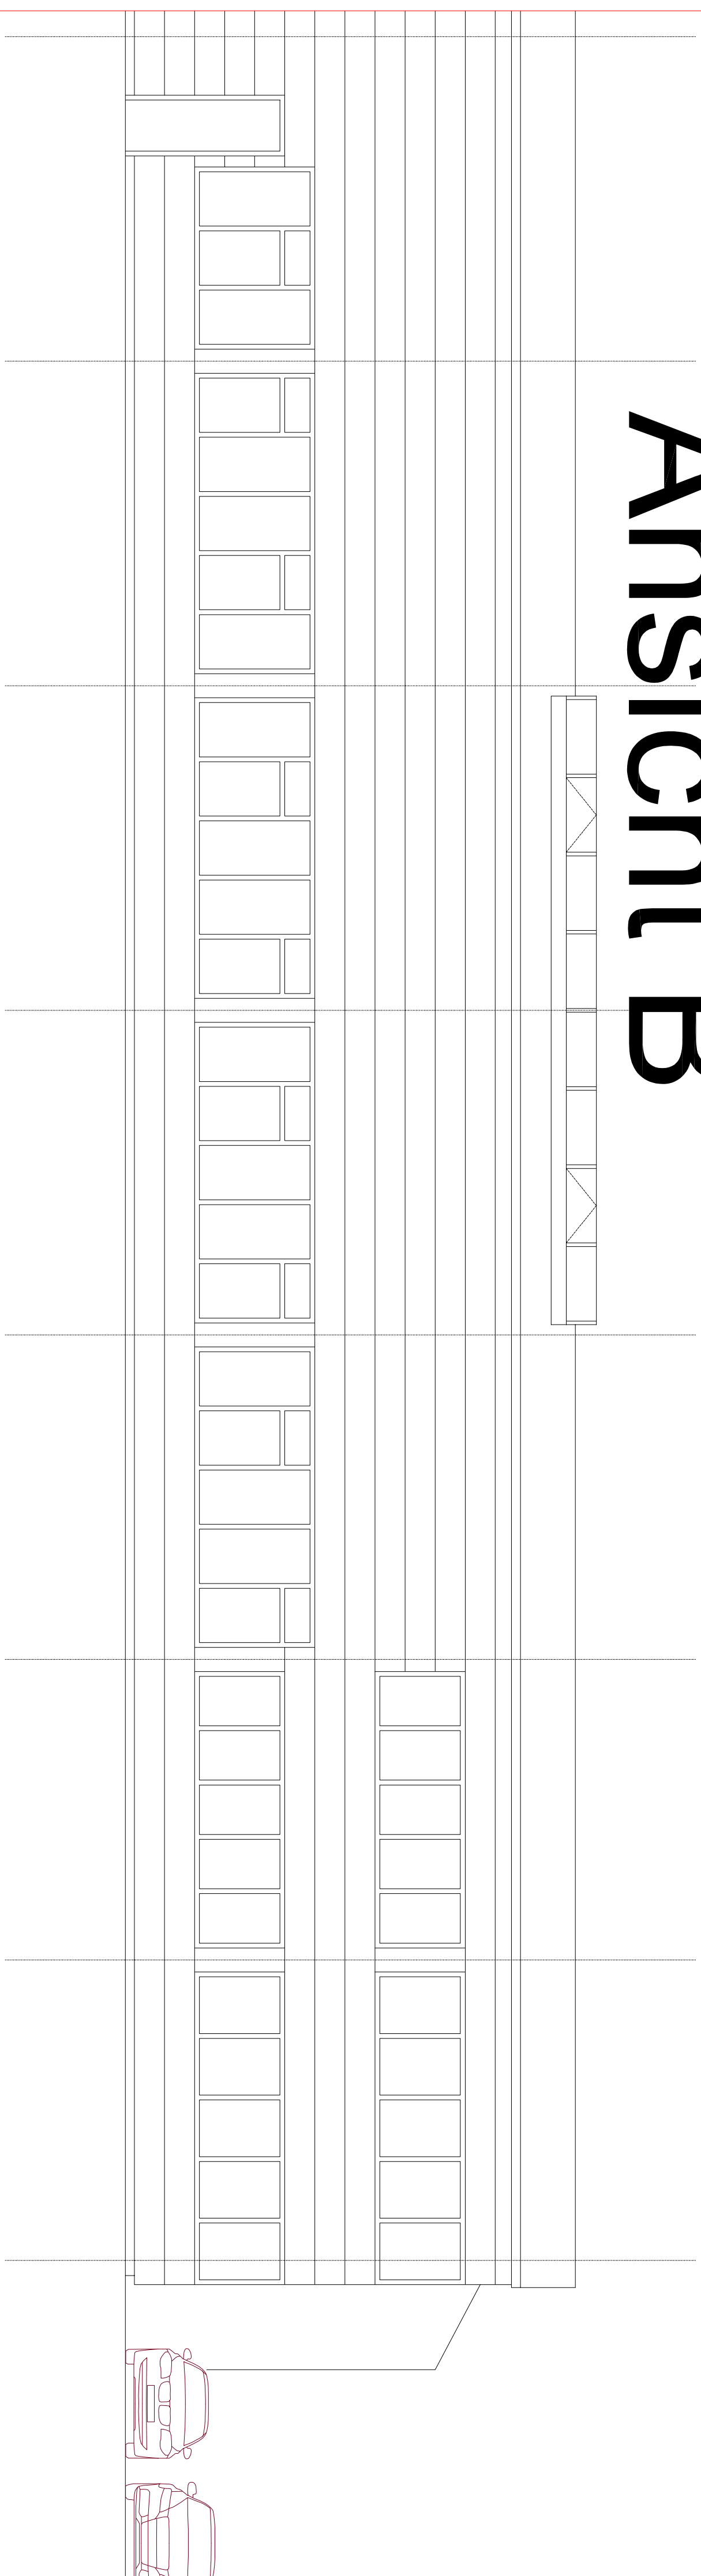

Grundriss OG

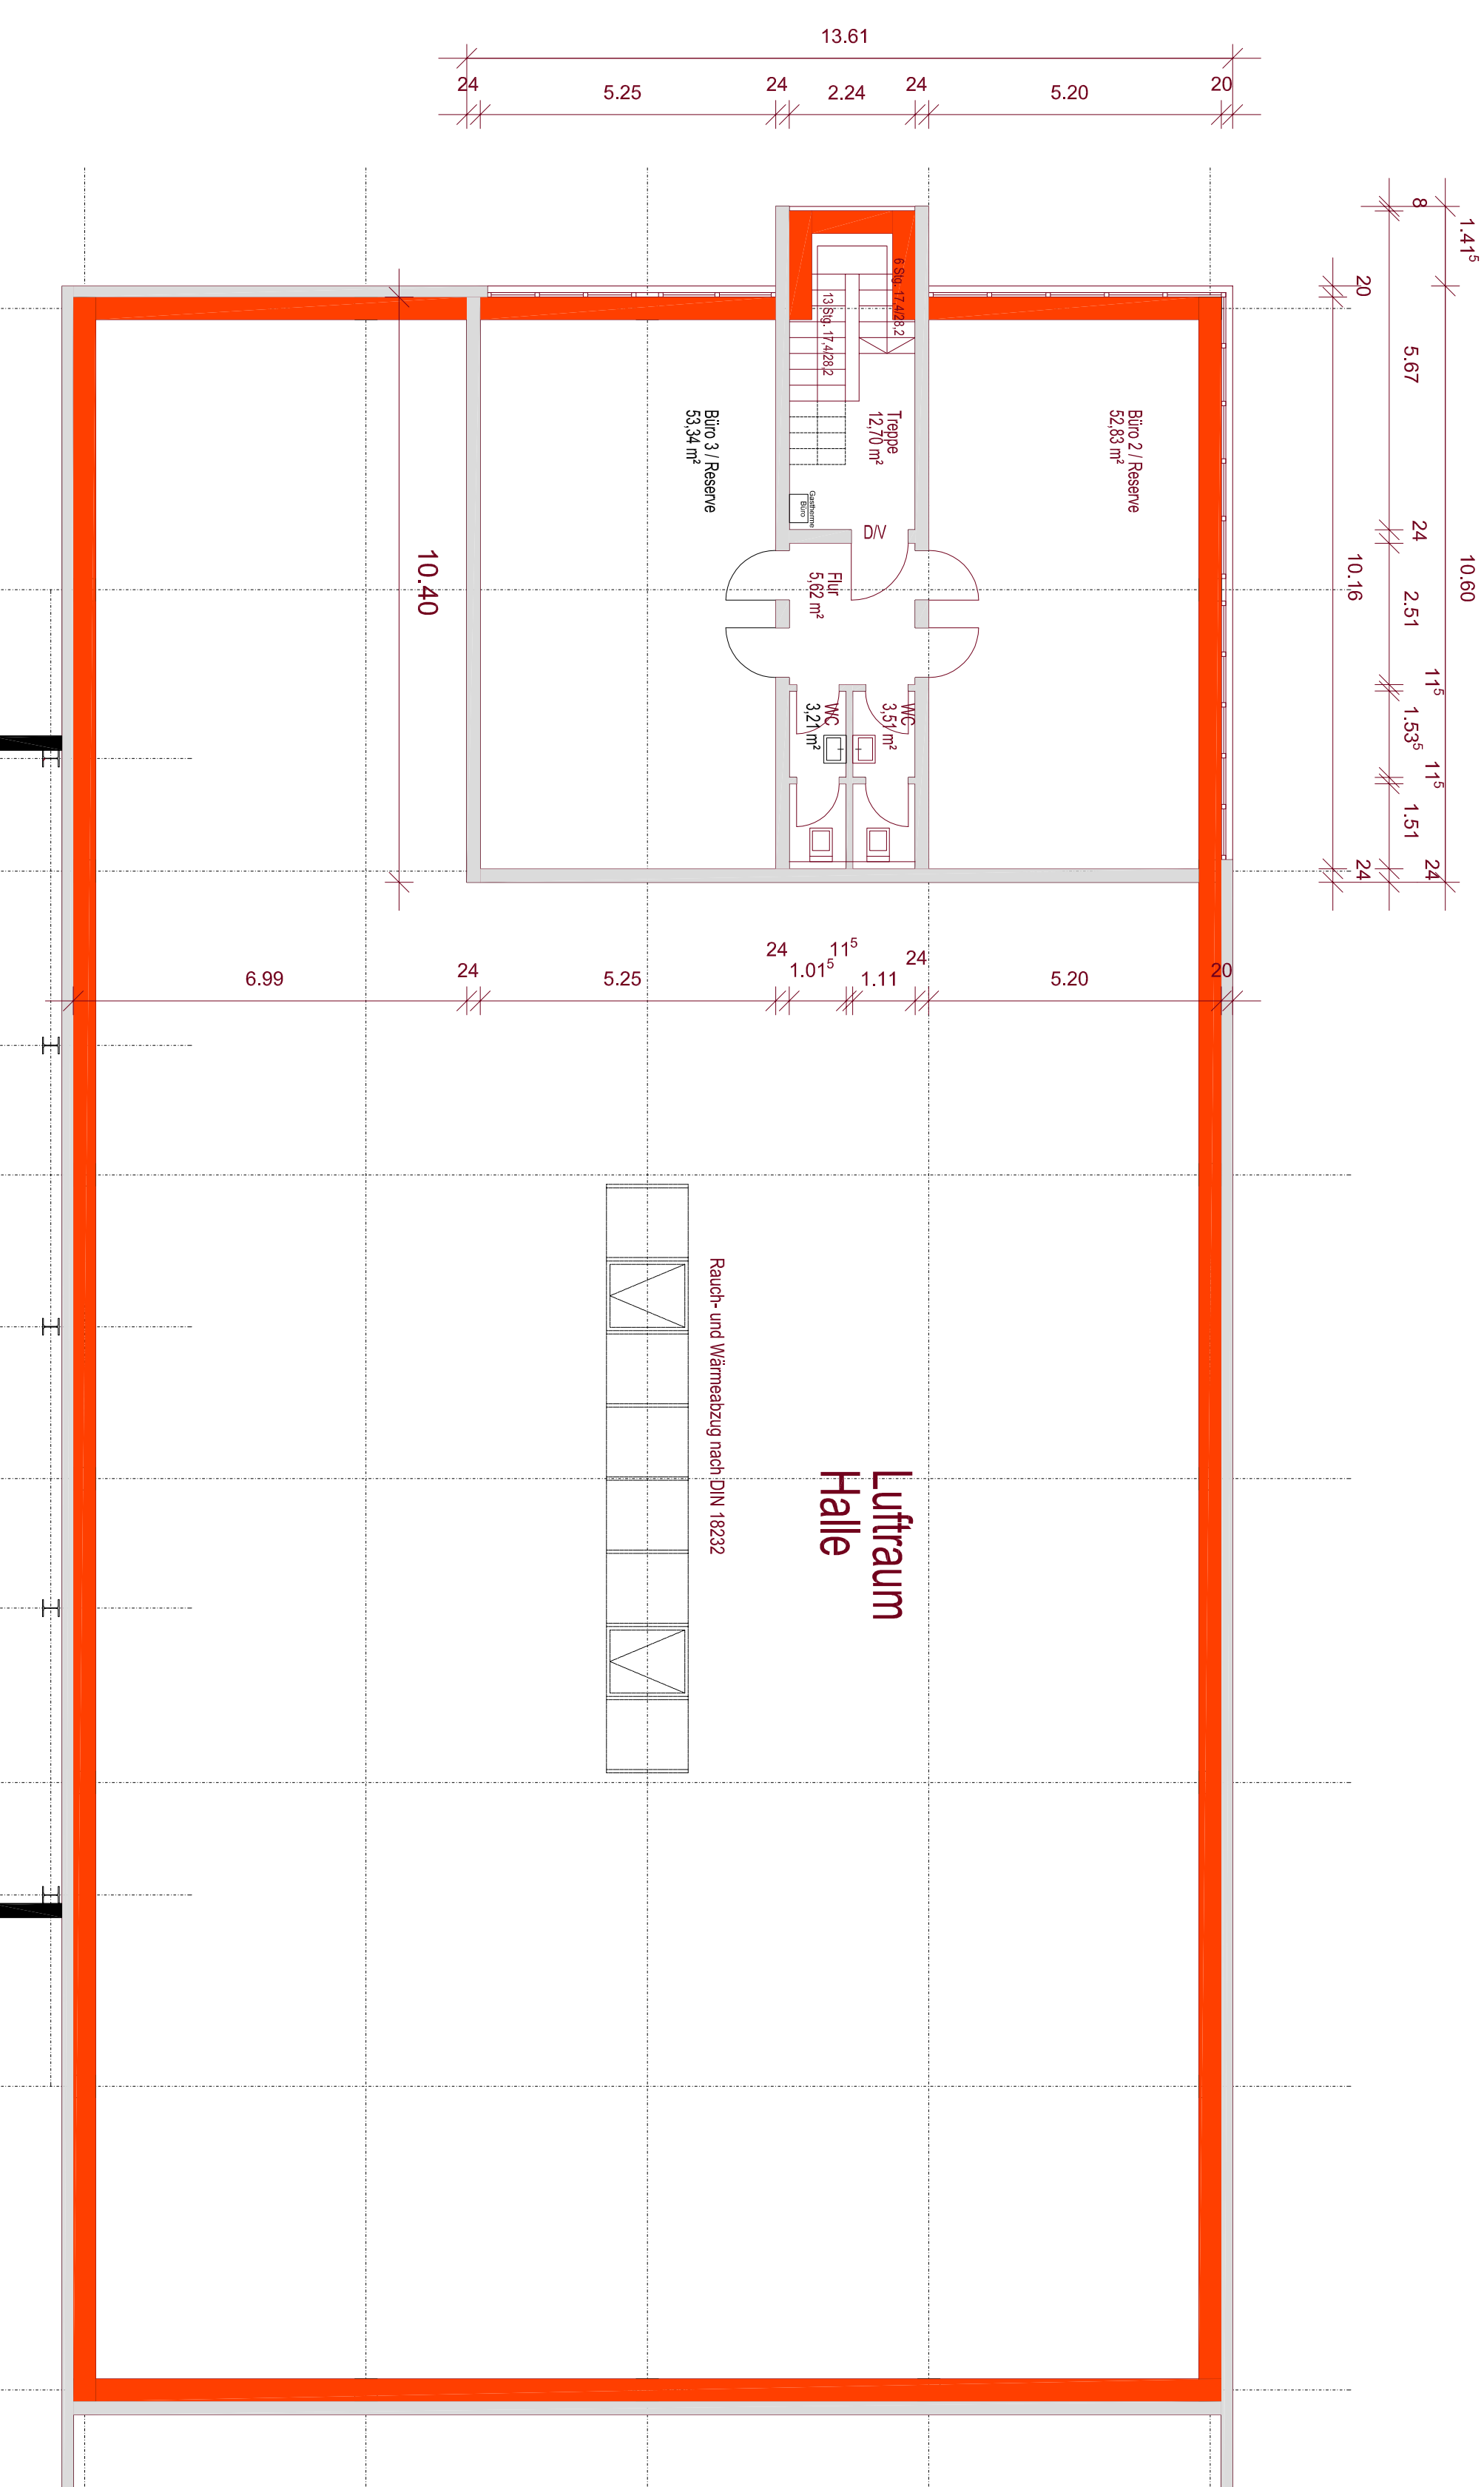

**Zeichnung geprüft und zur
Ausführung freigegeben.**

Datum:

Name: _____
(rechtsgültige Unterschrift)

[illegible]