


STADT
HEIDELSHIM
BEB-PLAN „HÜHNERBERG“
GESTALTUNGSPLAN M=1:1000
HÖHENANGABE IM ALTEN SYSTEM

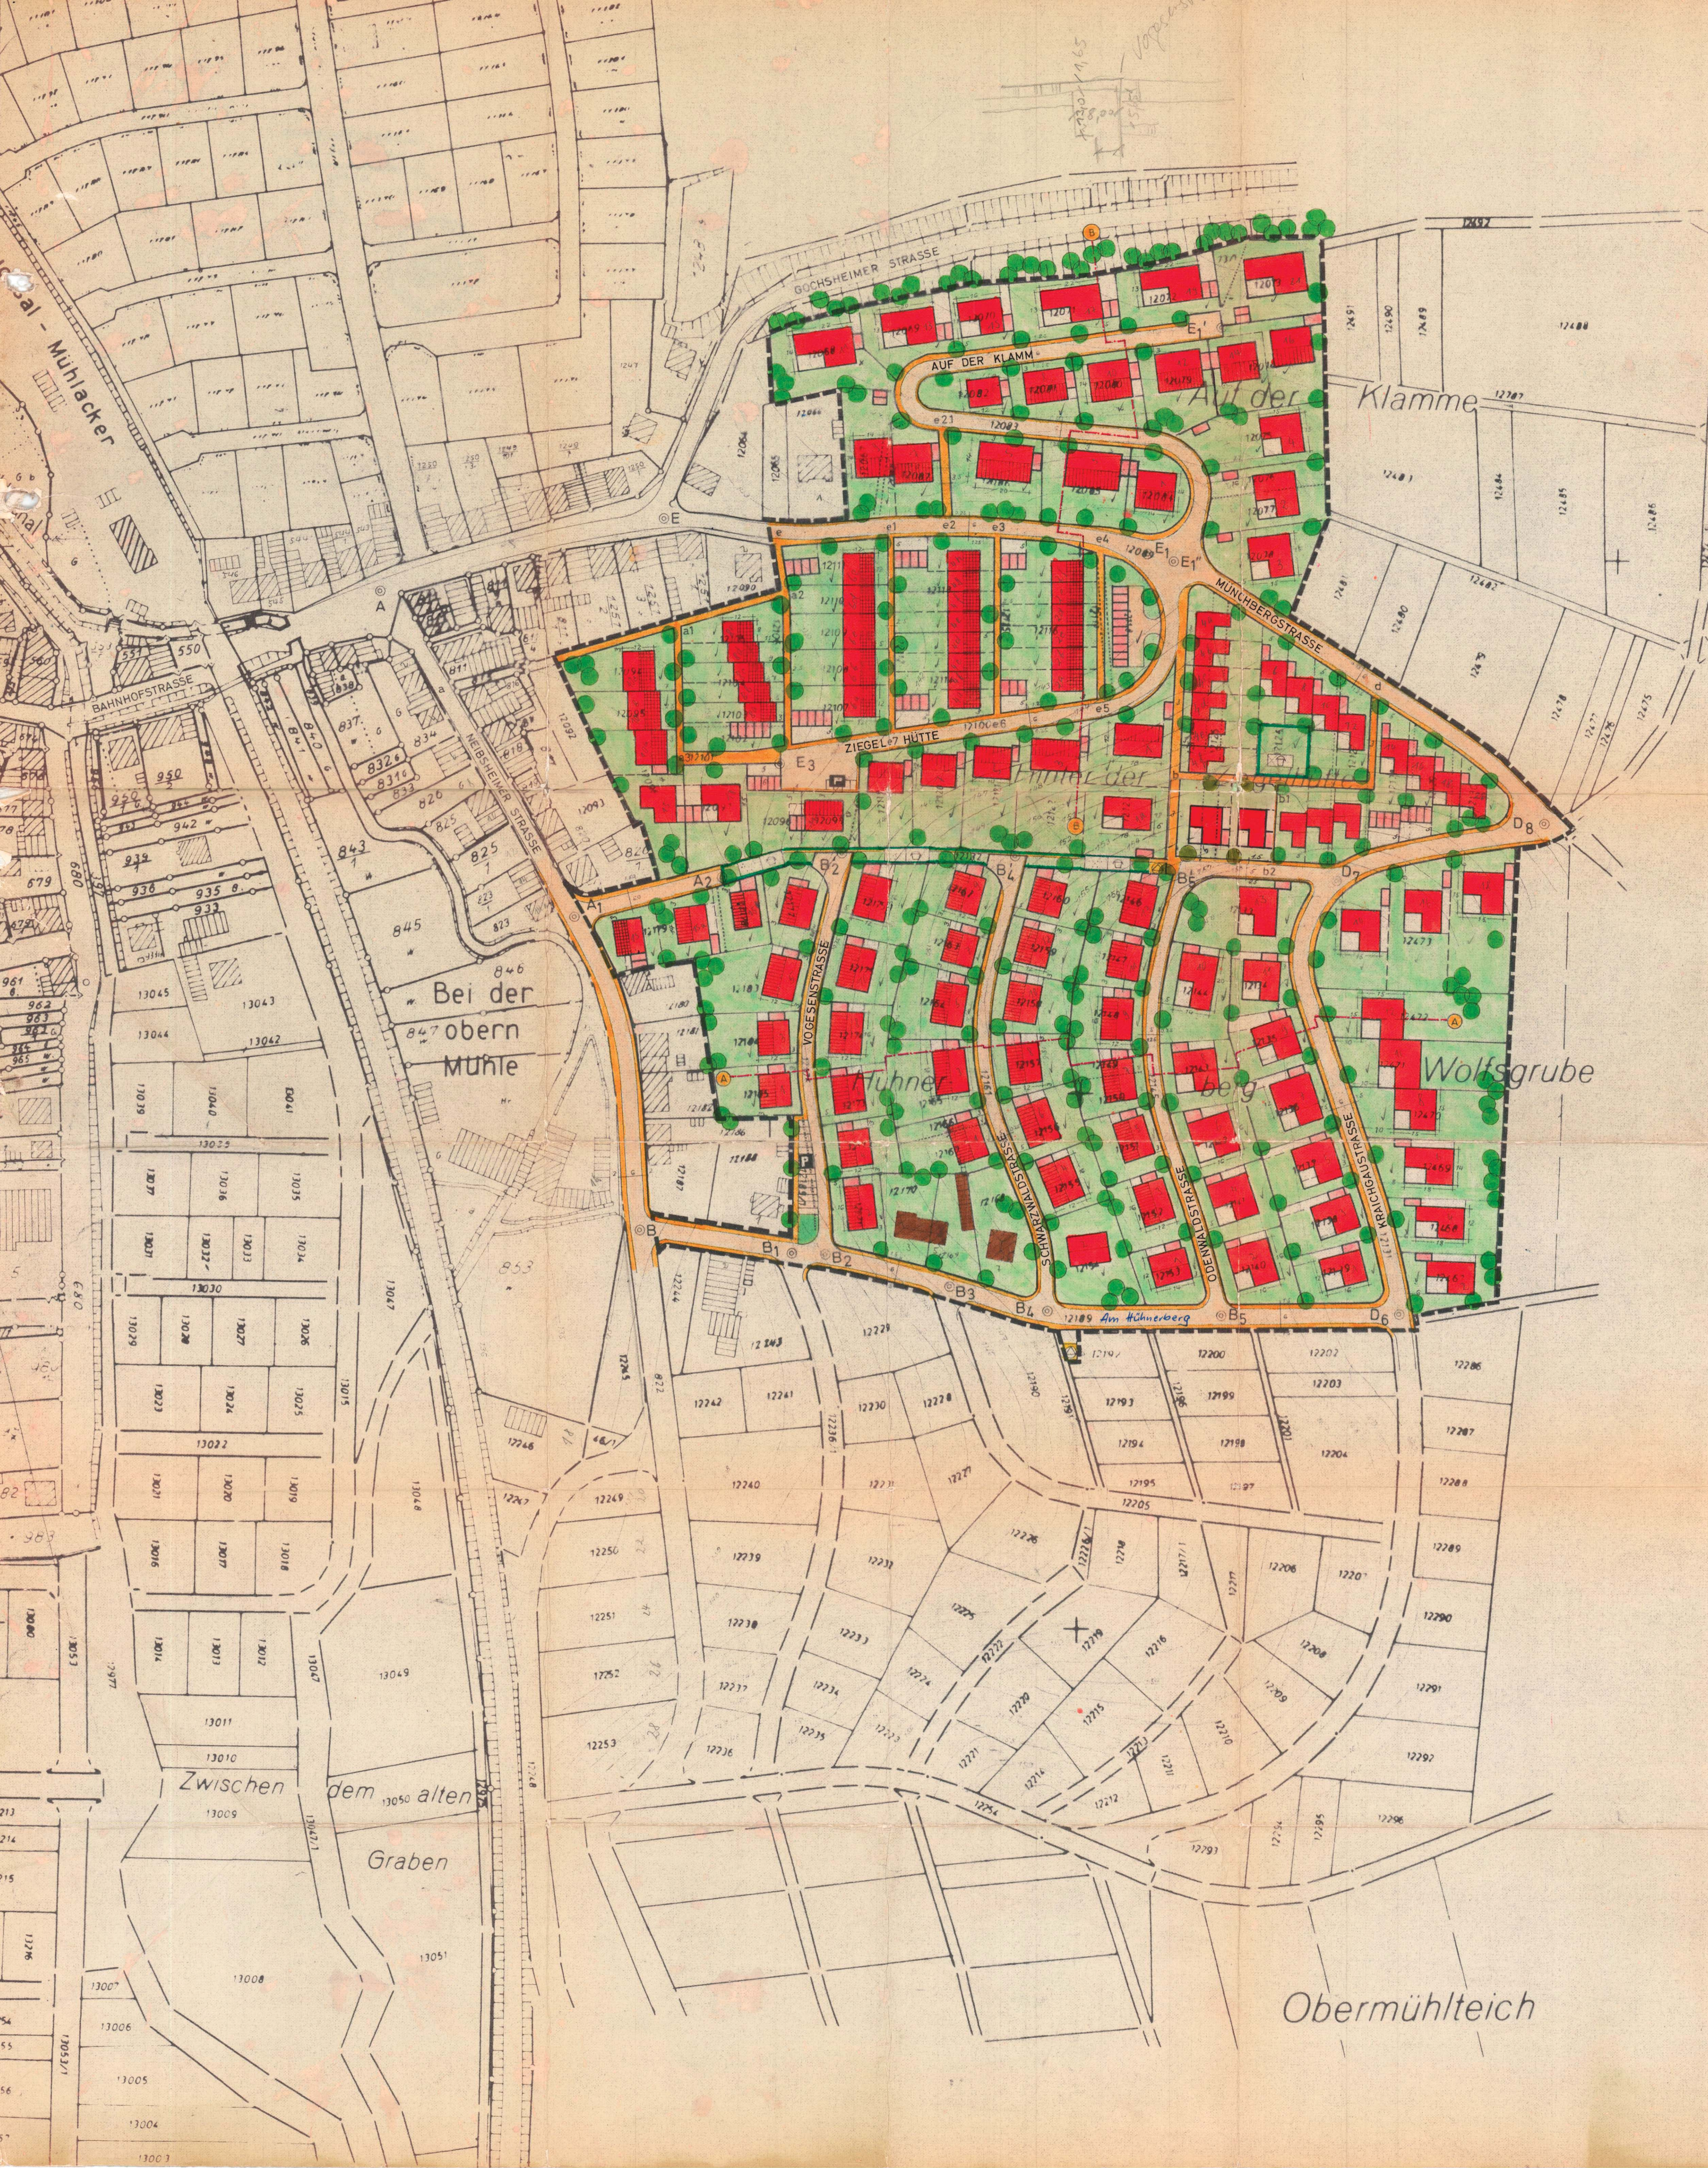

- ZEICHNERKLÄRUNG:
- BESTEHENDE BEBAUUNG
 - NEUE 1-GESCH.
 - BERGW 1 - TALW 2 -
 - 2-
 - GARAGEN - GEMEINSCHAFTSGARAGEN
 - GEHWEG FAHRBAHN
 - PARKPLATZ
 - ÖFFENTLICHE GRÜNFLACHE
 - KINDERSPIELPLATZ
 - BESTEHENDE GRUNDSTÜCKSGRENZE
 - NEUE WEGFALLENDE
 - TRAFOSTATION
 - SCHNITTPOSITION
 - 150 HÖHENLINIEN
 - STRASSEN-PUNKT
 - BAUM
 - GRENZE DES RAUML. GELTUNGSBEREICHES DES BEB PLANES

ÜBERHOLT:
SIEHE PLAN MIT EINGETRAGENEN
ÄNDERUNGEN

2. FERTIGUNG Blatt 2

ANLAGE ZUM ANTRAG VOM: 12. APR. 1973

Karlsruhe, den 12. APRIL 1973
ORTSPLANER
DIP.-ING. KUNO WILDERER
KARLSRUHE, SOFENSTR. 114
Kuno Wilderer
STADTBAUAMT

