





OST-ANSICHT

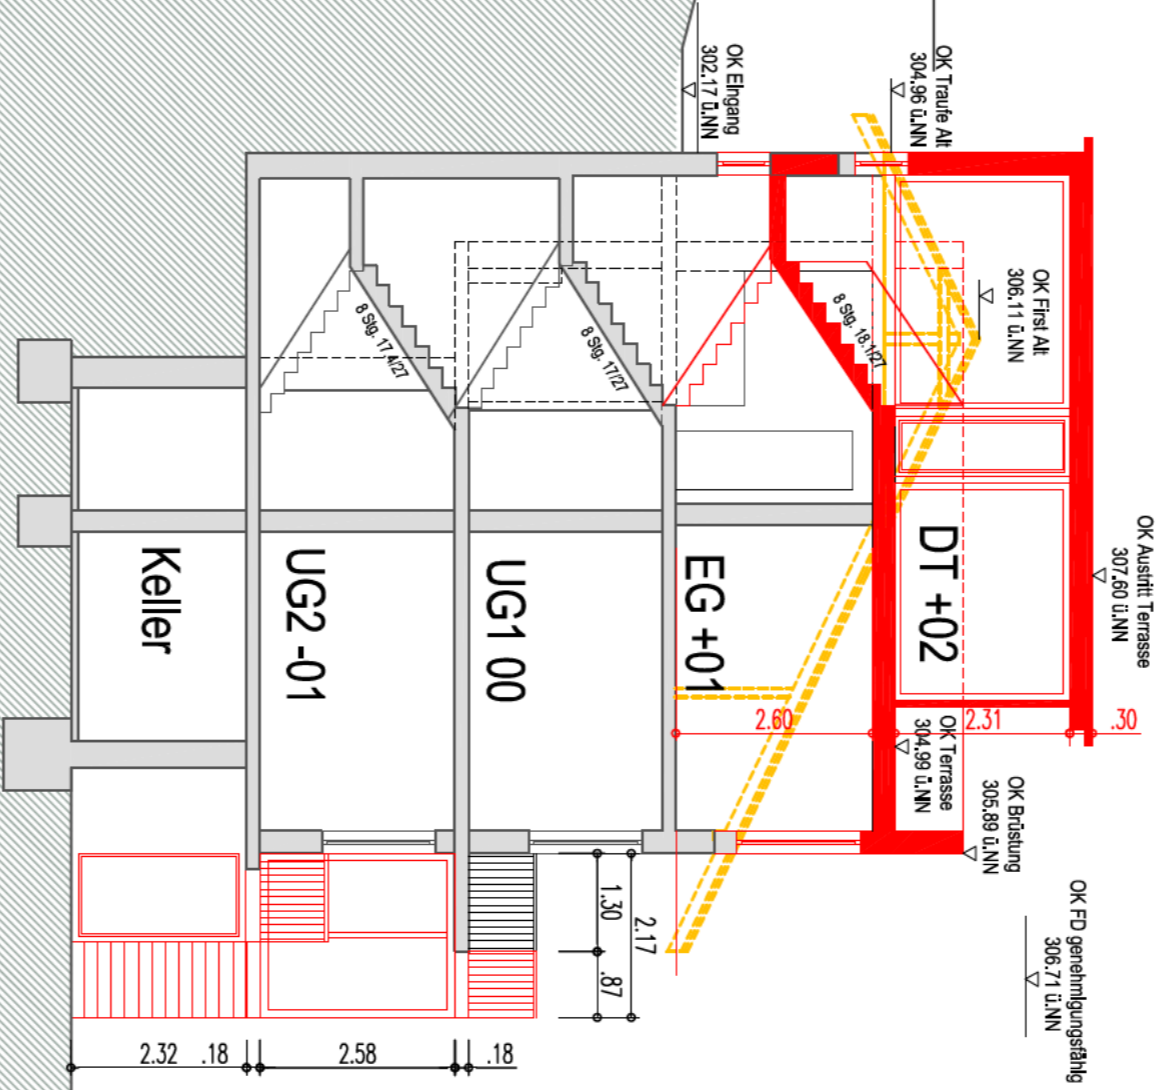

WEST-ANSICHT

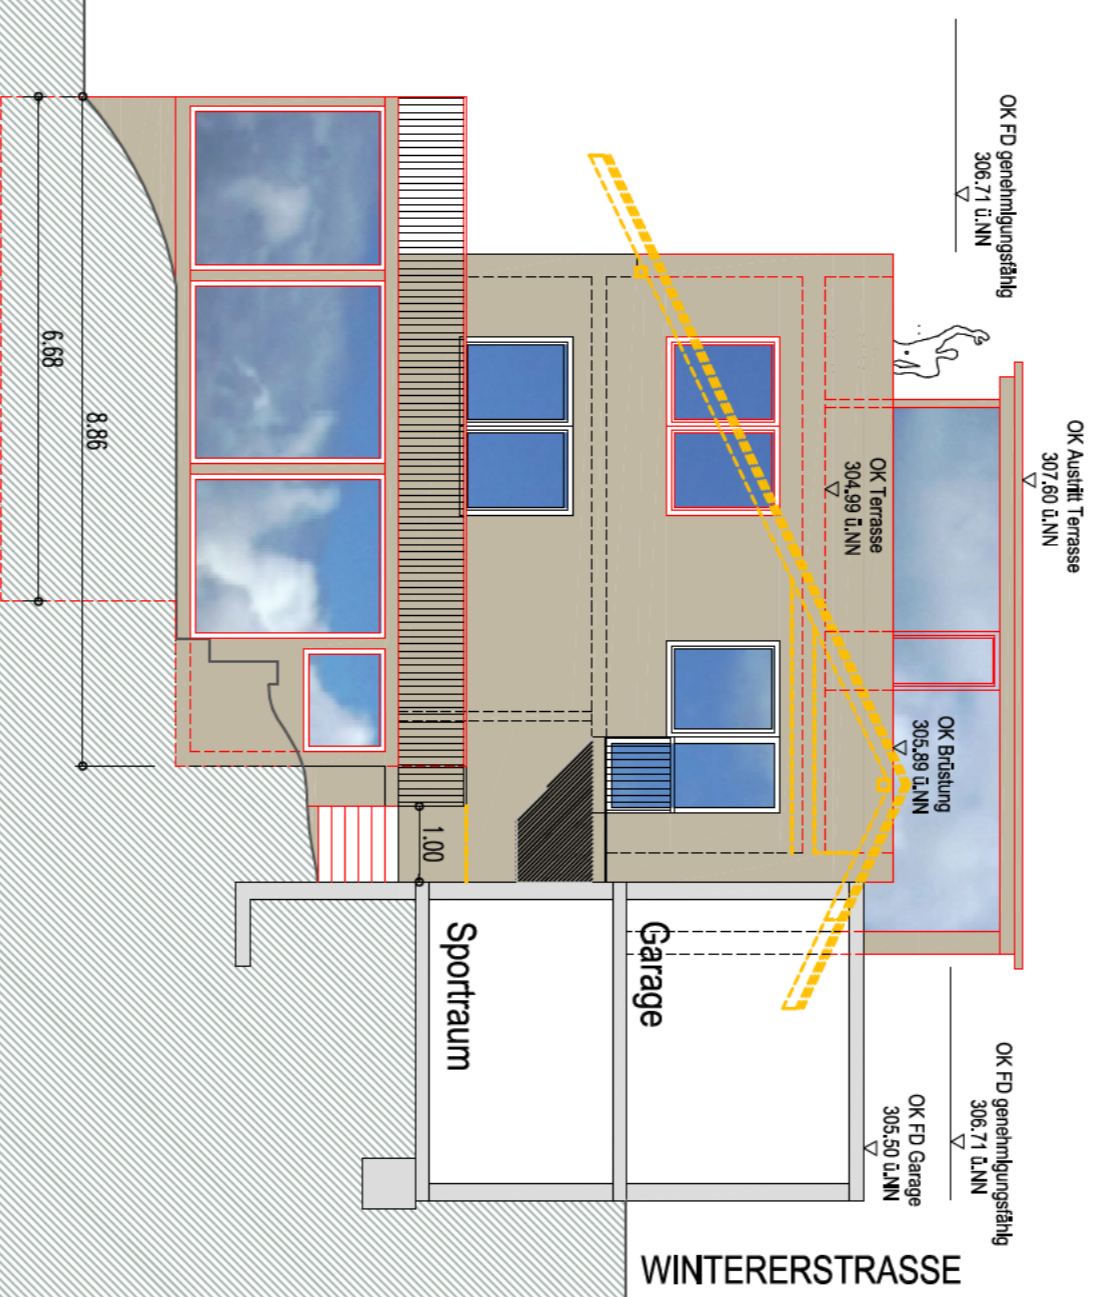

NORD-ANSICHT

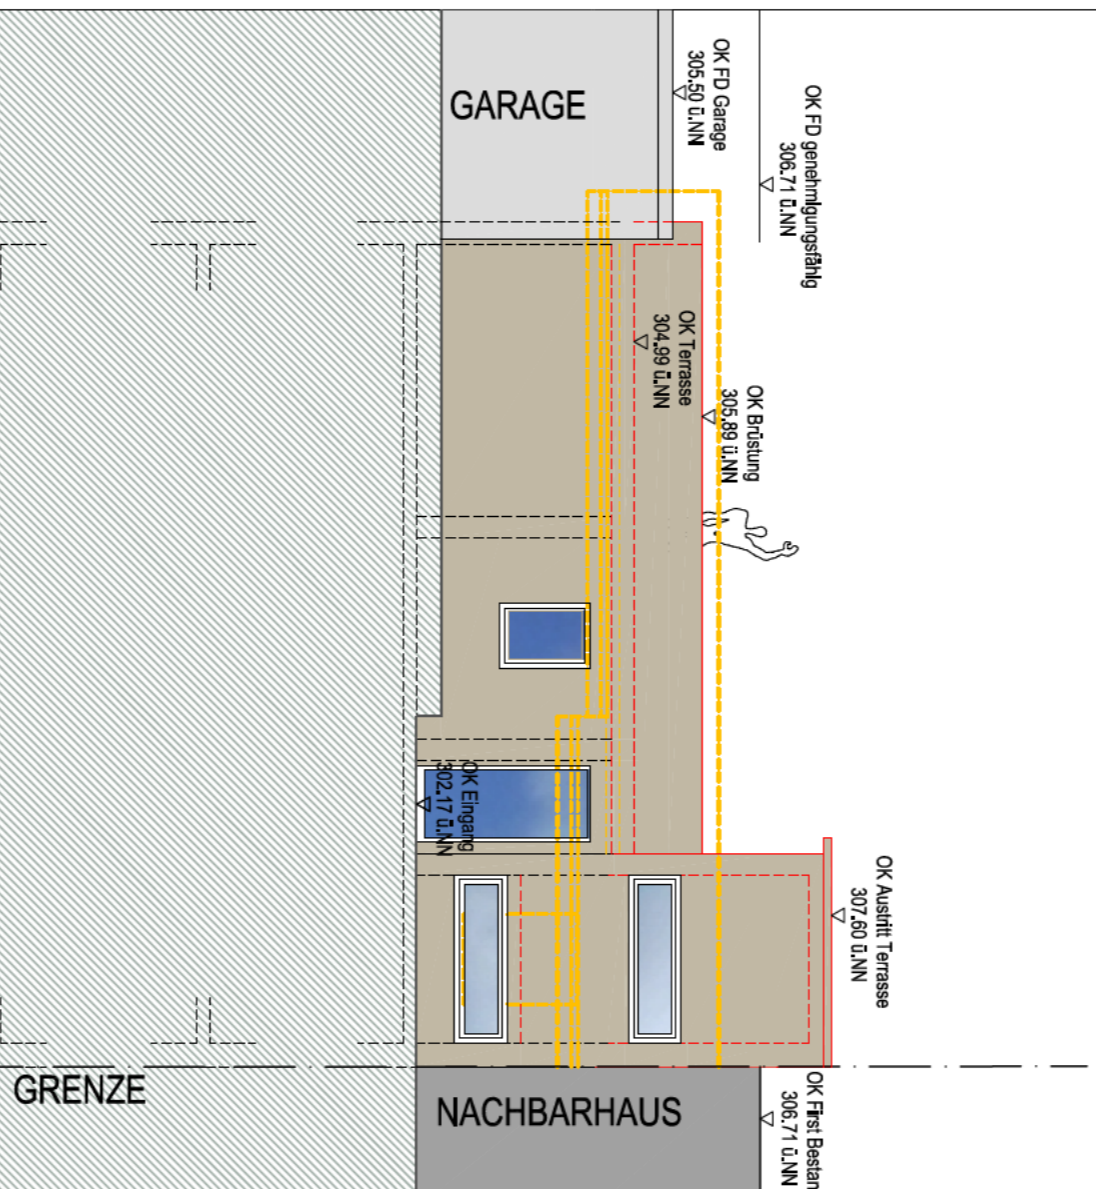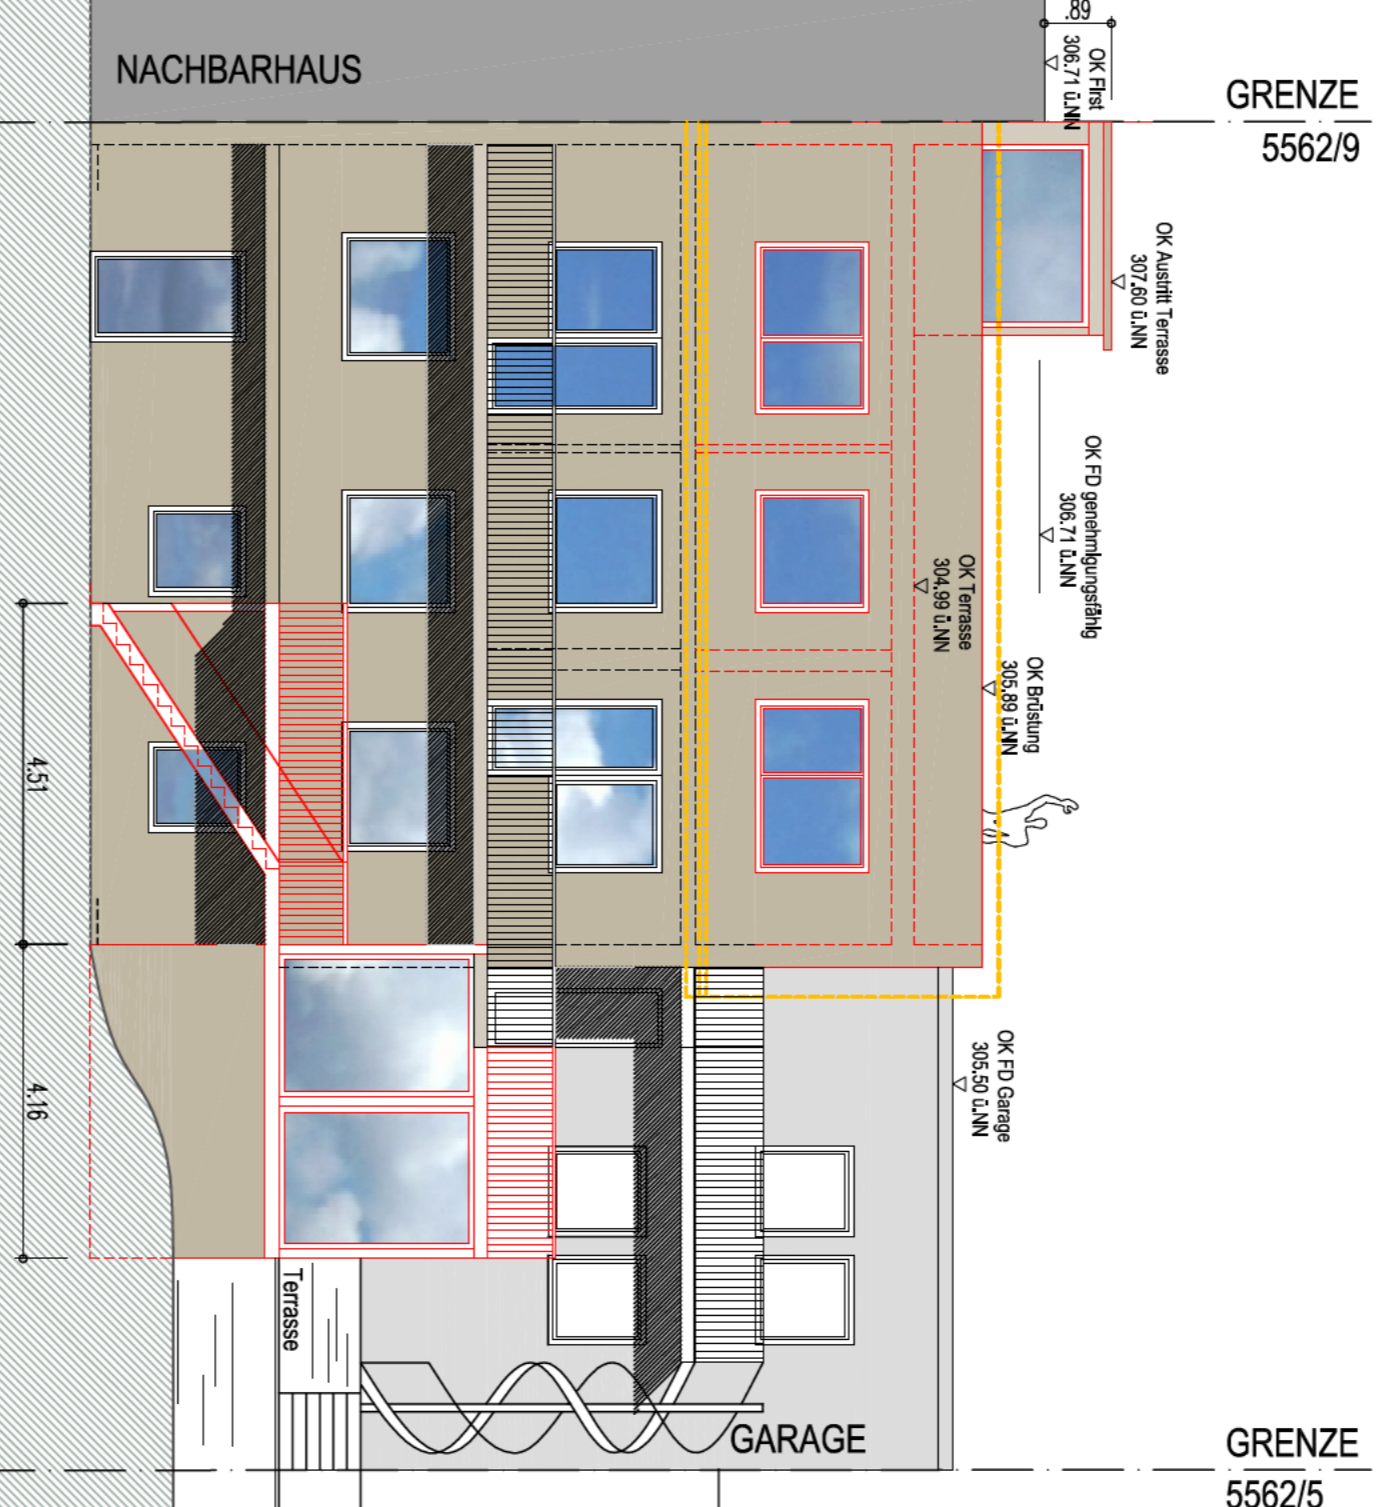

BESTAND
 ABBRUCH
 NEU

TEKTUR

**ANSICHTEN
SCHNITT A-A**

**M 1:100
M 1:100**

PROJEKT:
 Aufstockung Wohngebäude
 mit Anbau eines Wintergartens
 jpb-Nr. 5562/4
 Winterstrasse 36
 79104 Freiburg

BAUHERR:

Unterschrift _____
PLANVERFASSER

Unterschrift _____
UNTERSCHRIFT

FREIBURG DEN 02.06.2014