



Hat der Bauverhandlung am 14.5.1954 als
 Verhandlungsgrundlage gedient.
 Baubewilligung am 17.5.1954 erteilt.
 Marktgemeinde Mannersdorf a. Ltn.
 den 17.5.1954




Der Bürgermeister:
J. [Signature]

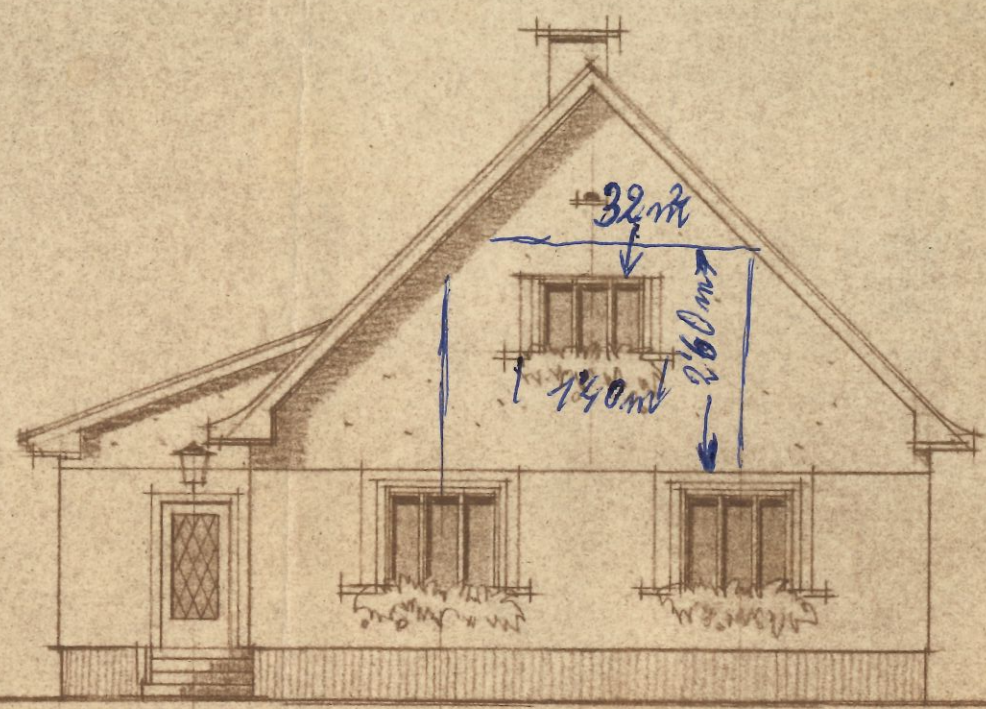


STRASSENANSICHT

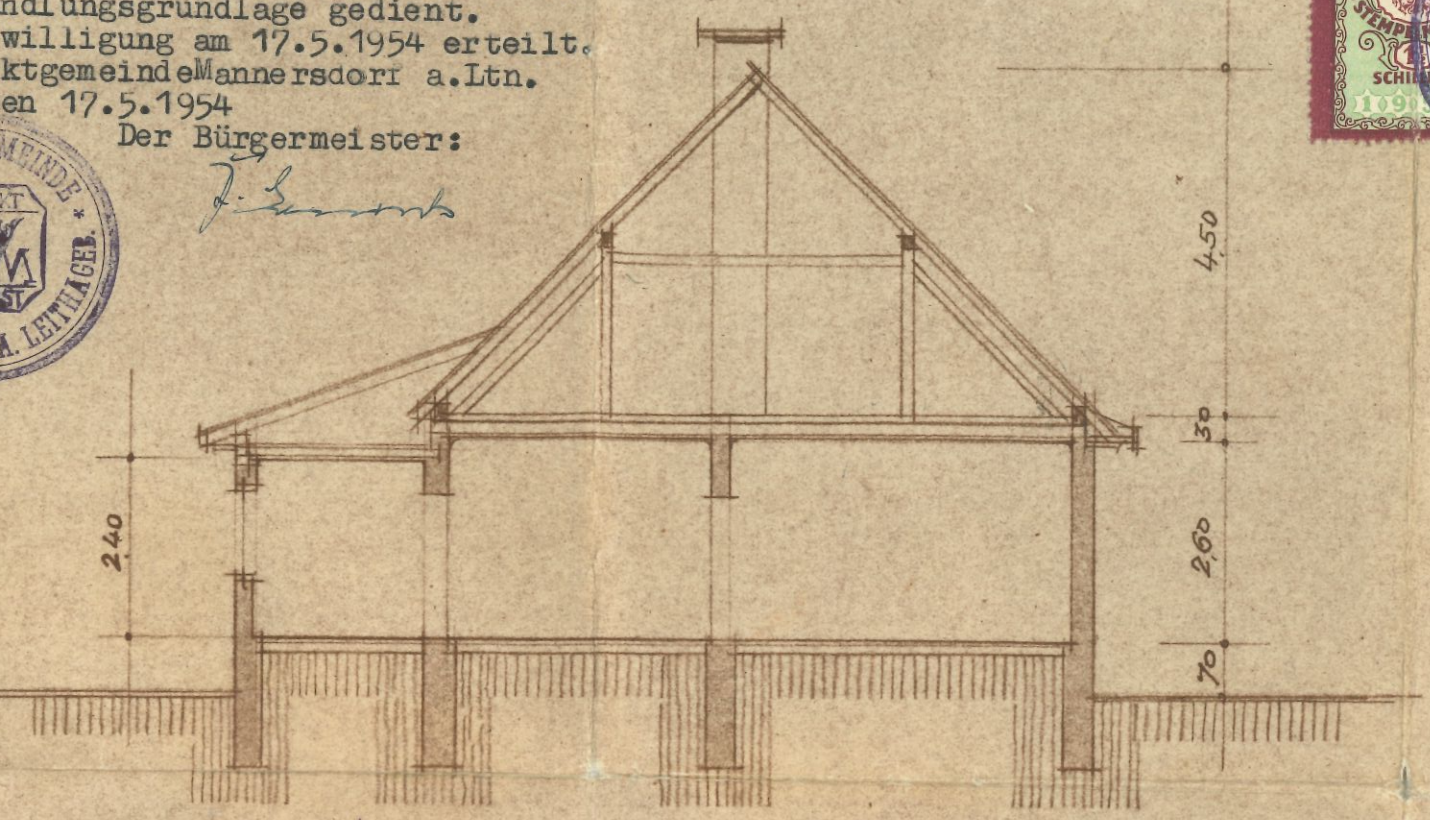

SCHNITT A-B

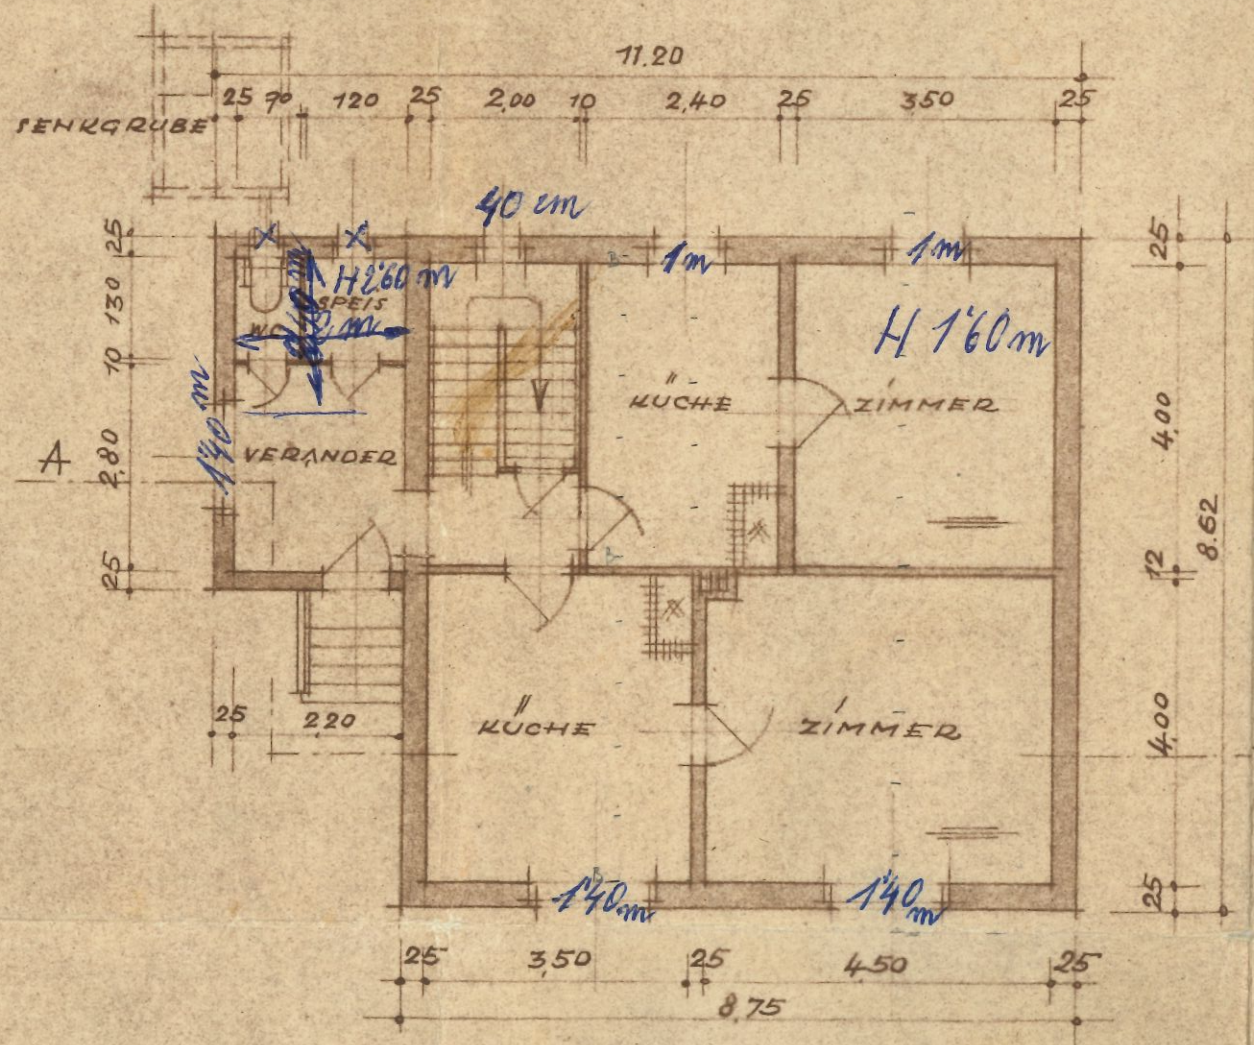

LAGEPLAN

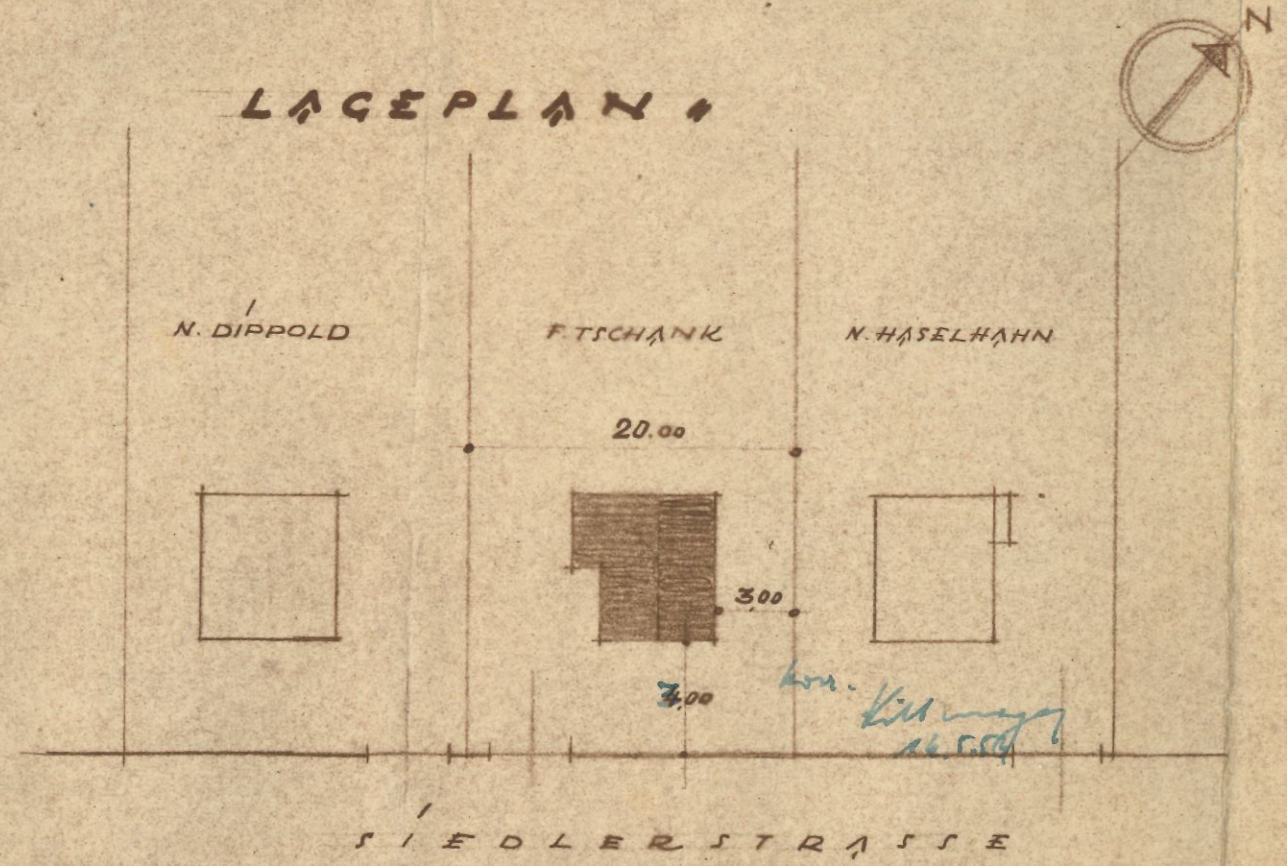

SIEDLERSTRASSE