



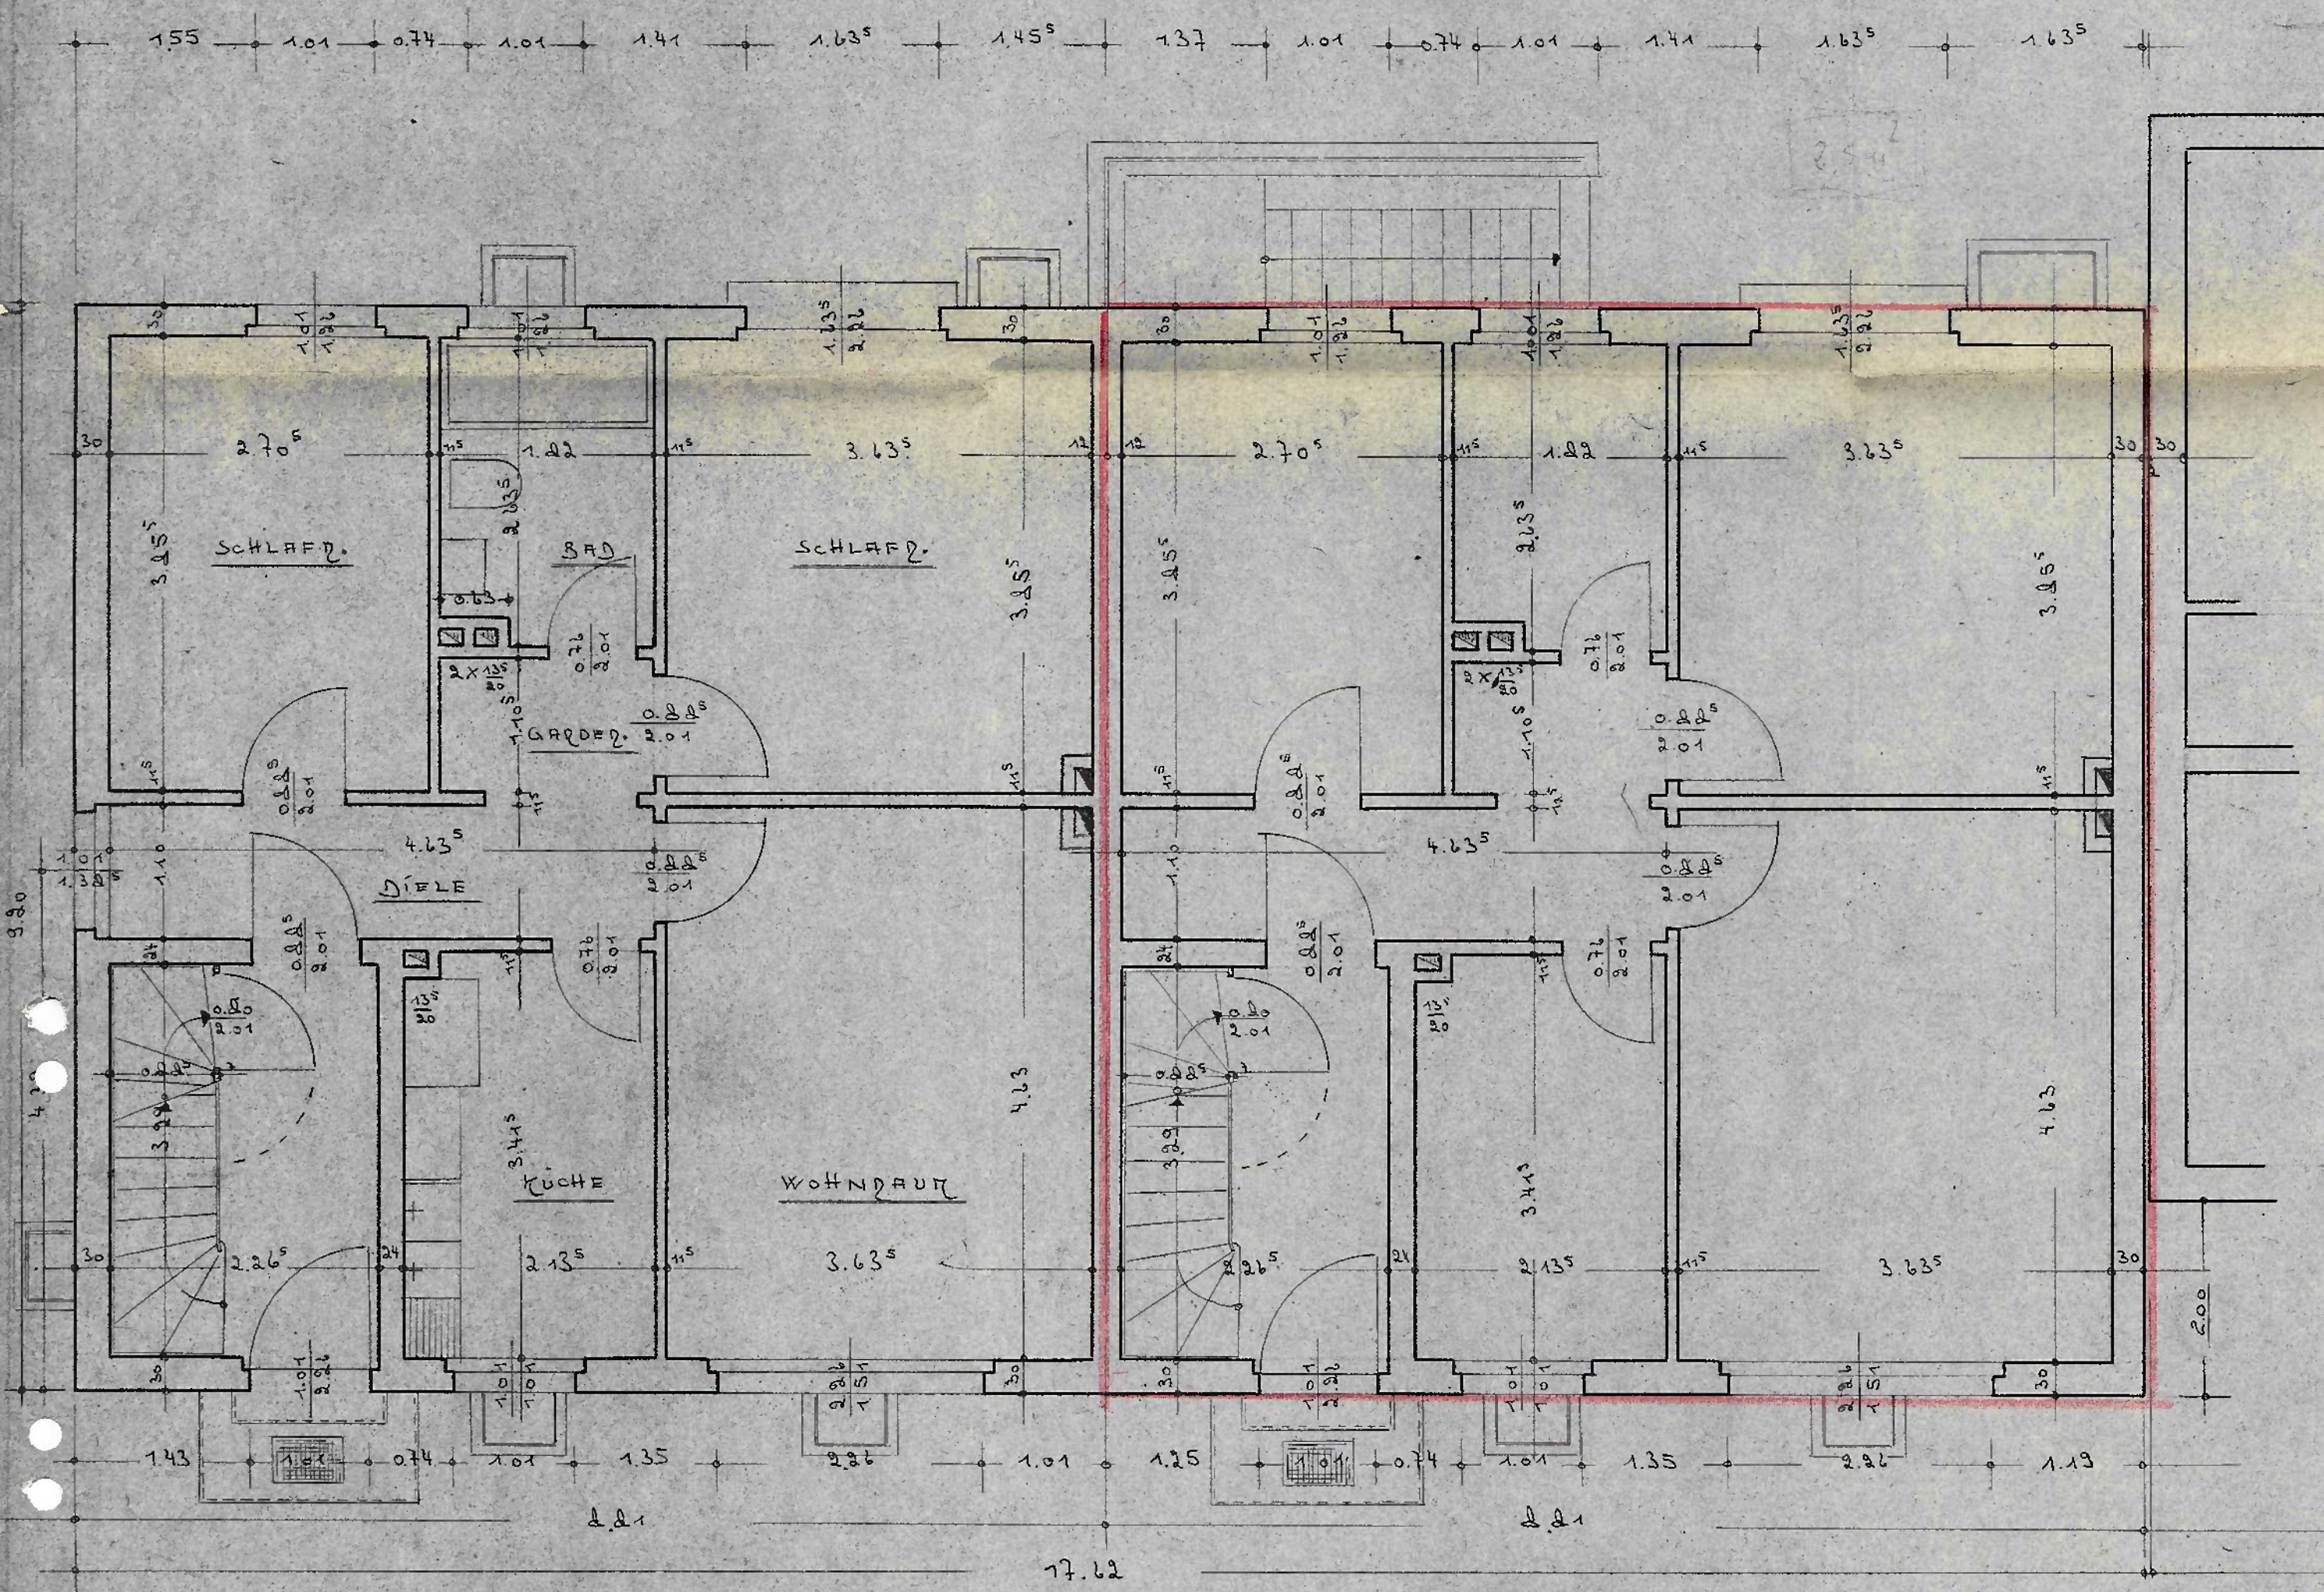

ERDGESCHOSS

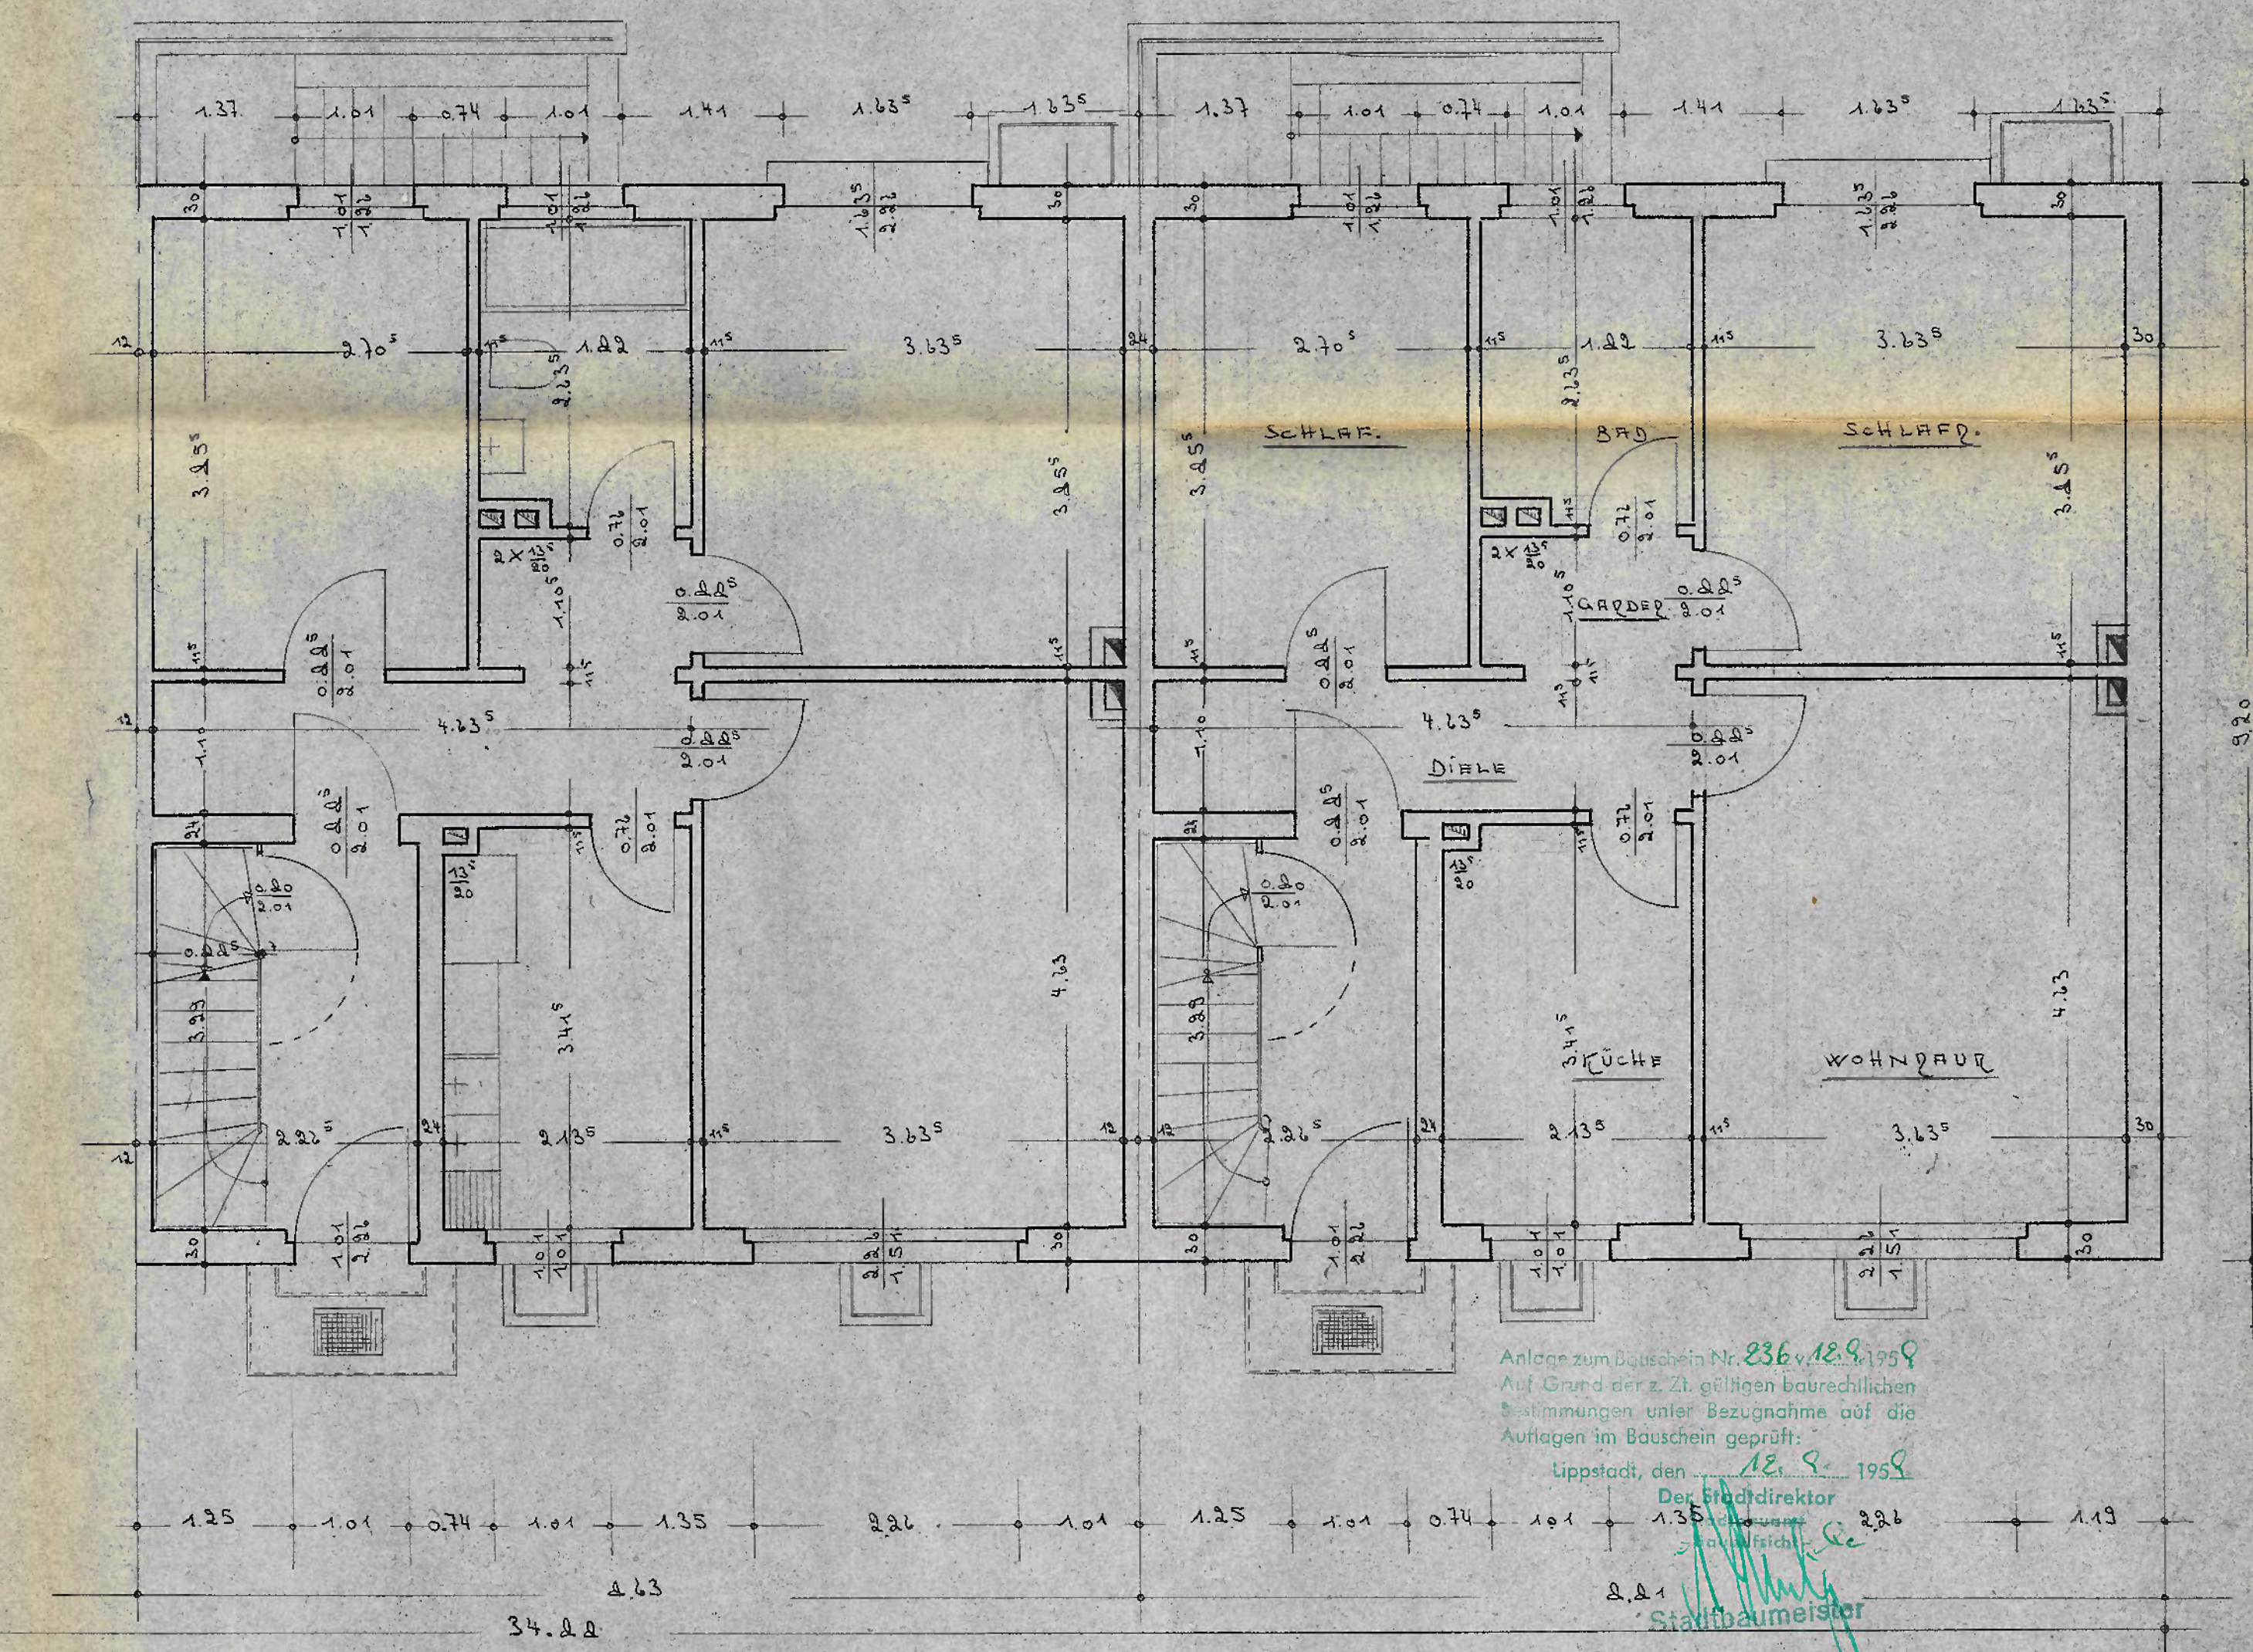

Anlage zum Bauschein Nr. 836 v. 12.9.1959
Auf Grund der z. Zt. gültigen baurechtlichen
Bestimmungen unter Bezugnahme auf die
Auflagen im Bauschein geprüft:
Lippstadt, den 12.9.1959
Der Stadtdirektor
Stadtbaurmeister

BAUVORHABEN: LIPPSTADT
BÖBBINGERHEIDE
N. 1-50

8
2.5.1951