
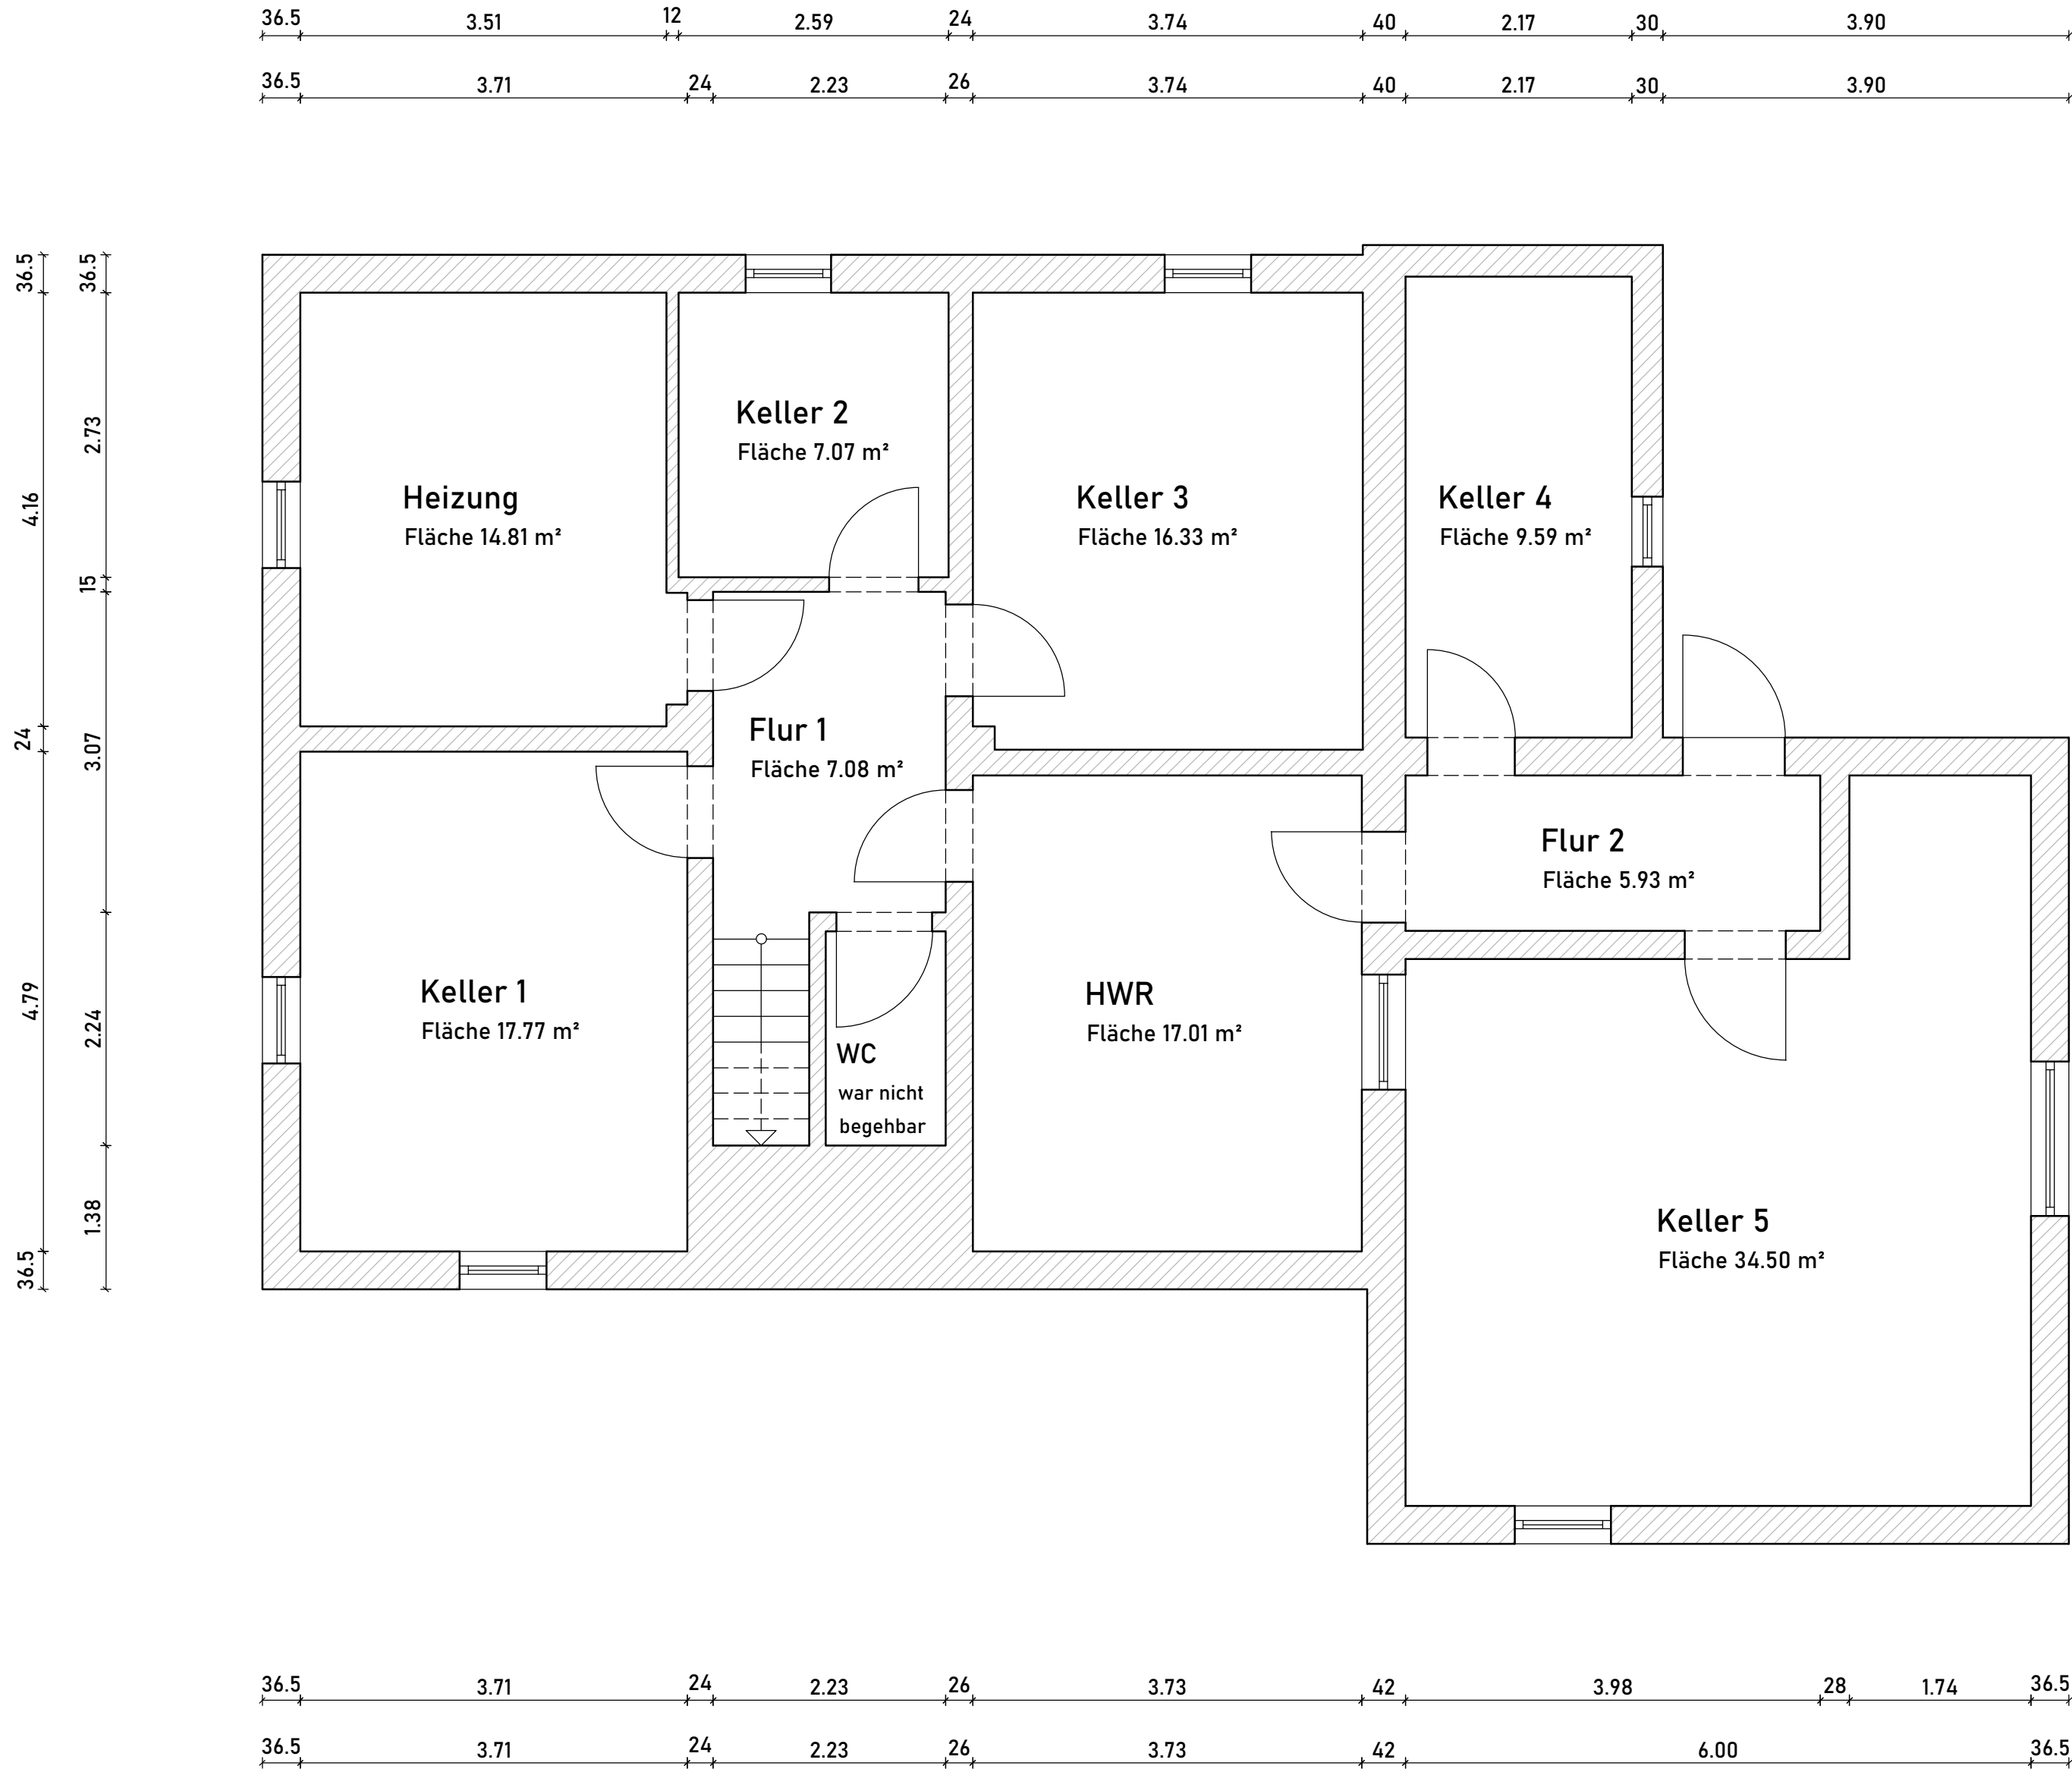


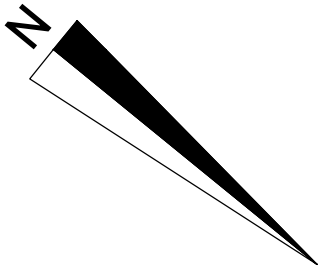

 INGENIEURBÜRO & ENERGIEBERATUNG HERPEL PLANUNG · ENERGIEBERATUNG · ENERGIEKONZEPTE		Firmenadresse Kerkraider Str. 11 35394 Gießen	
Maßstab 1:50	Kellergeschoss Friedrich-Ebert-Straße 1 35447, Reiskirchen	Bauzeichner R. Taubenheim	
m, cm		Blatt 3 (3)	Blattgröße 594*420 A2