


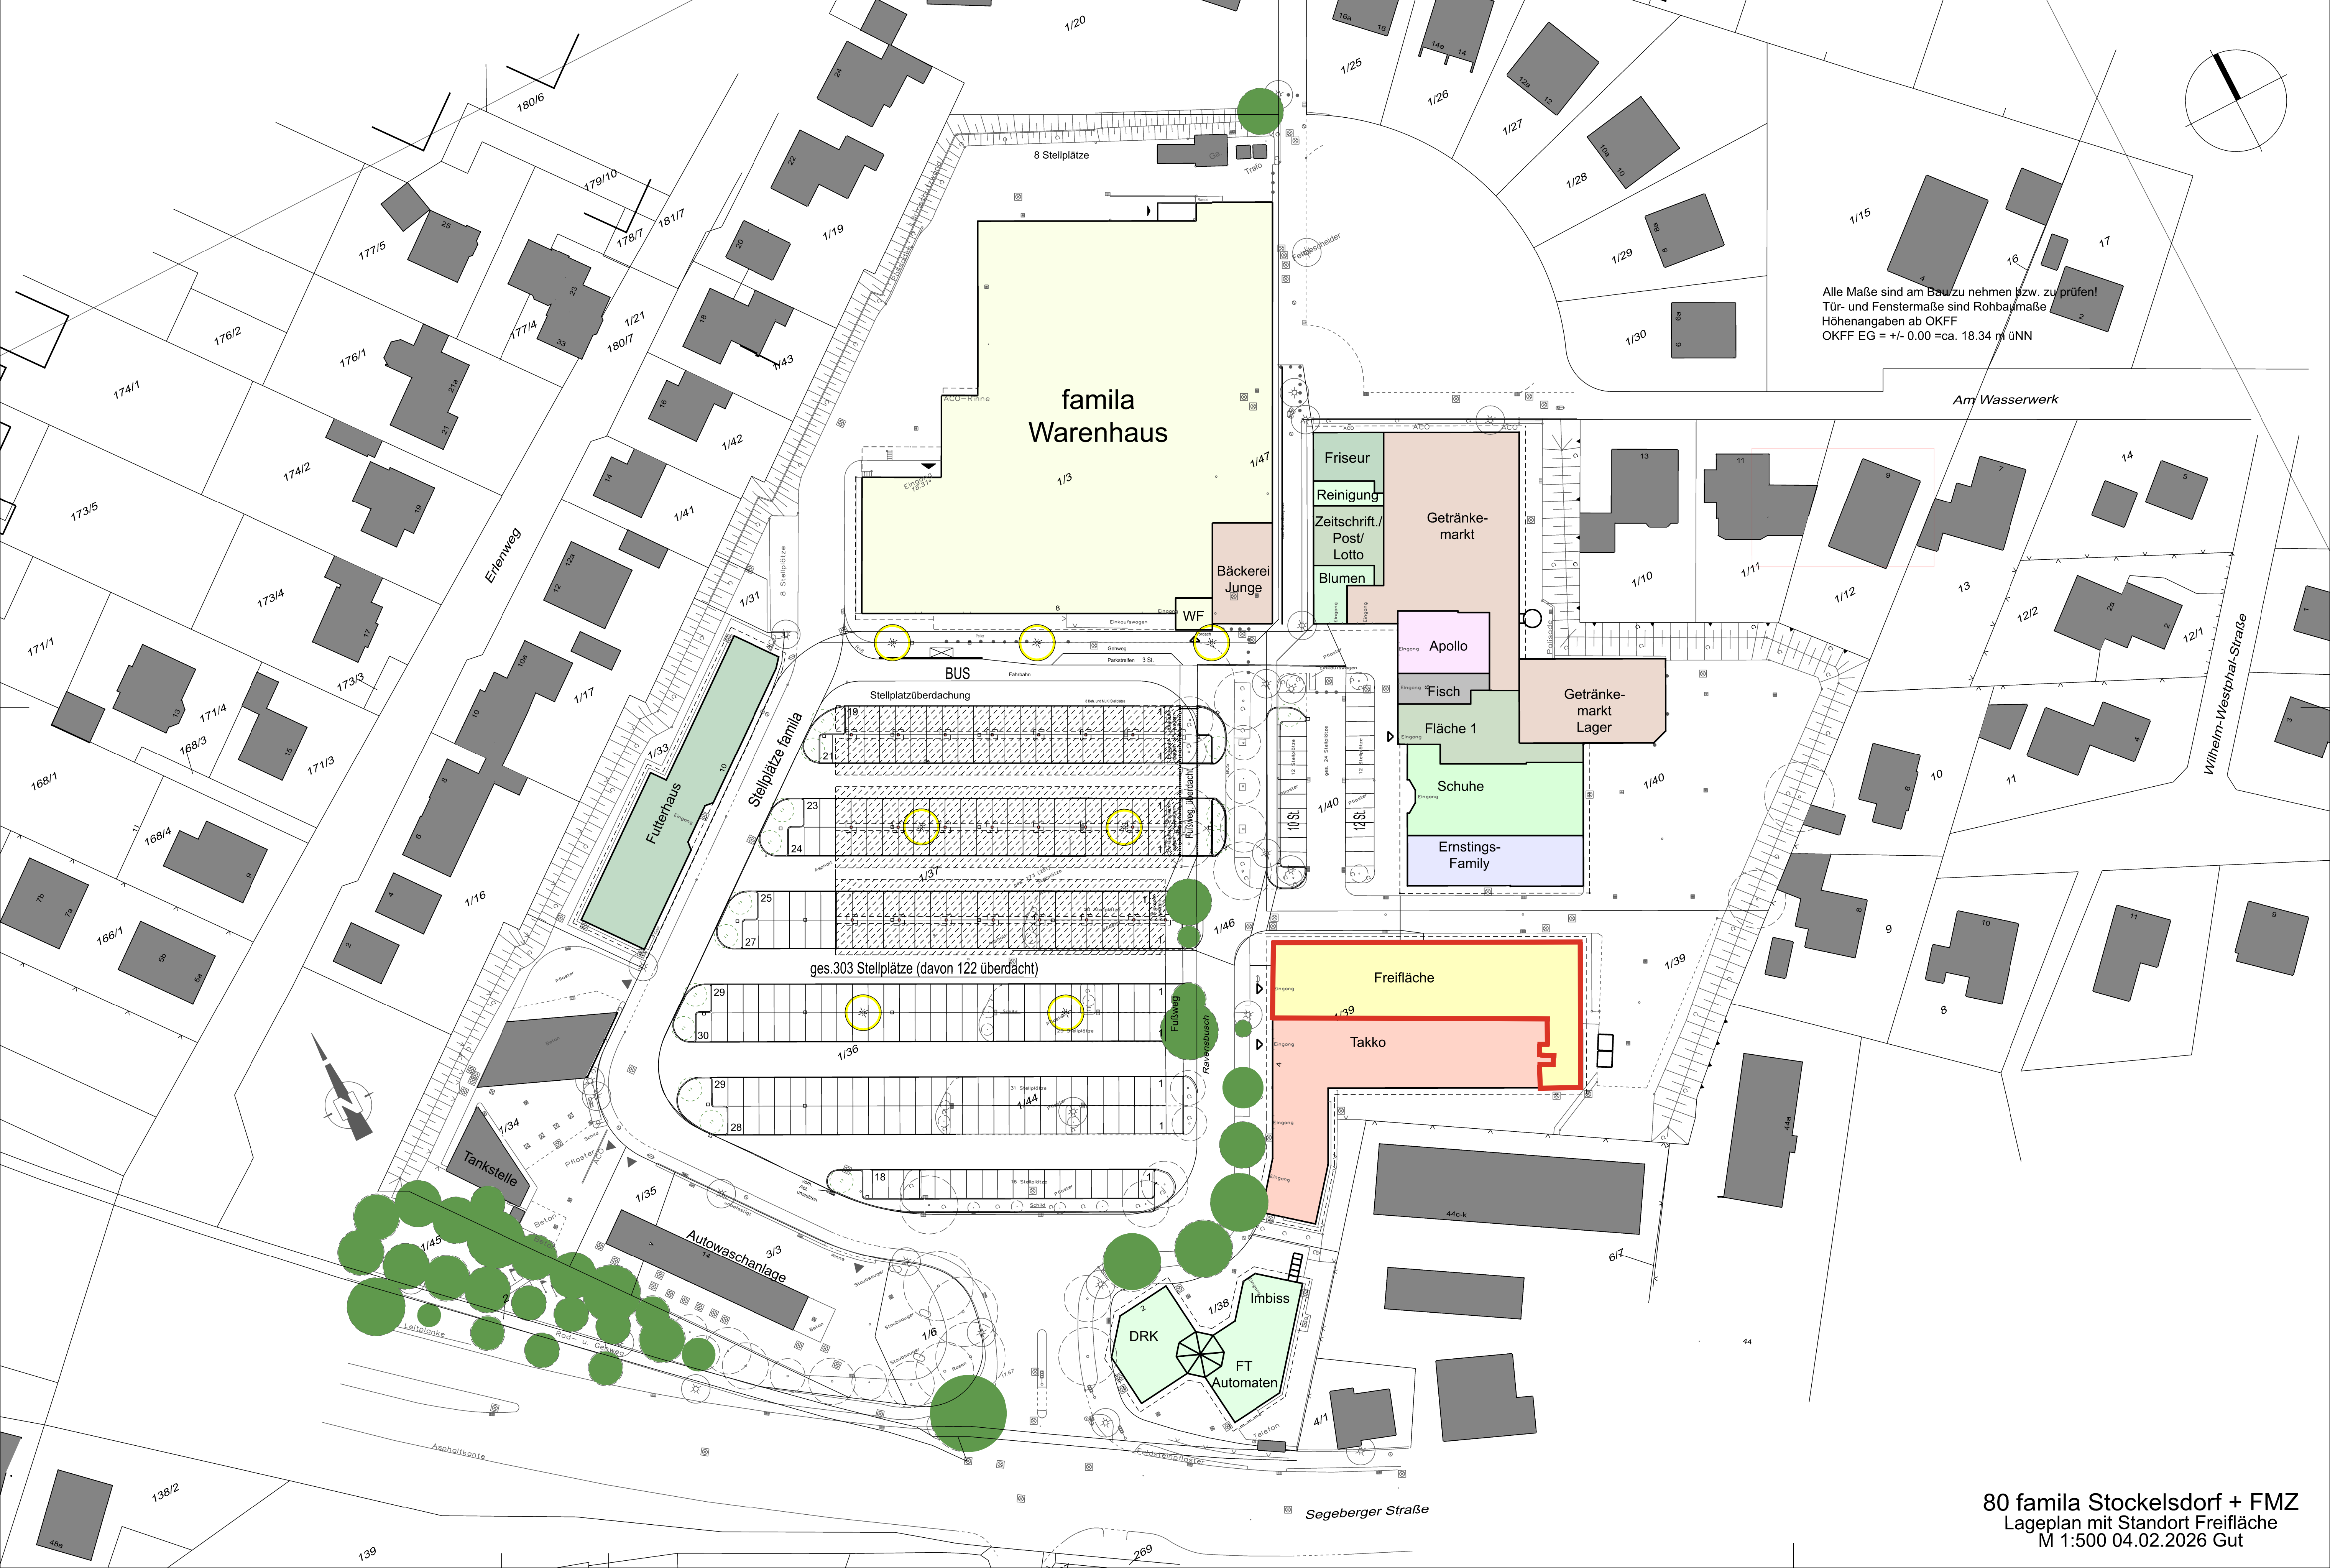

Alle Maße sind am Bau zu nehmen bzw. zu prüfen!
Tür- und Fenstermaße sind Rohbaumaße
Höhenangaben ab OKFF
OKFF EG = +/- 0.00 =ca. 18.34 m üNN