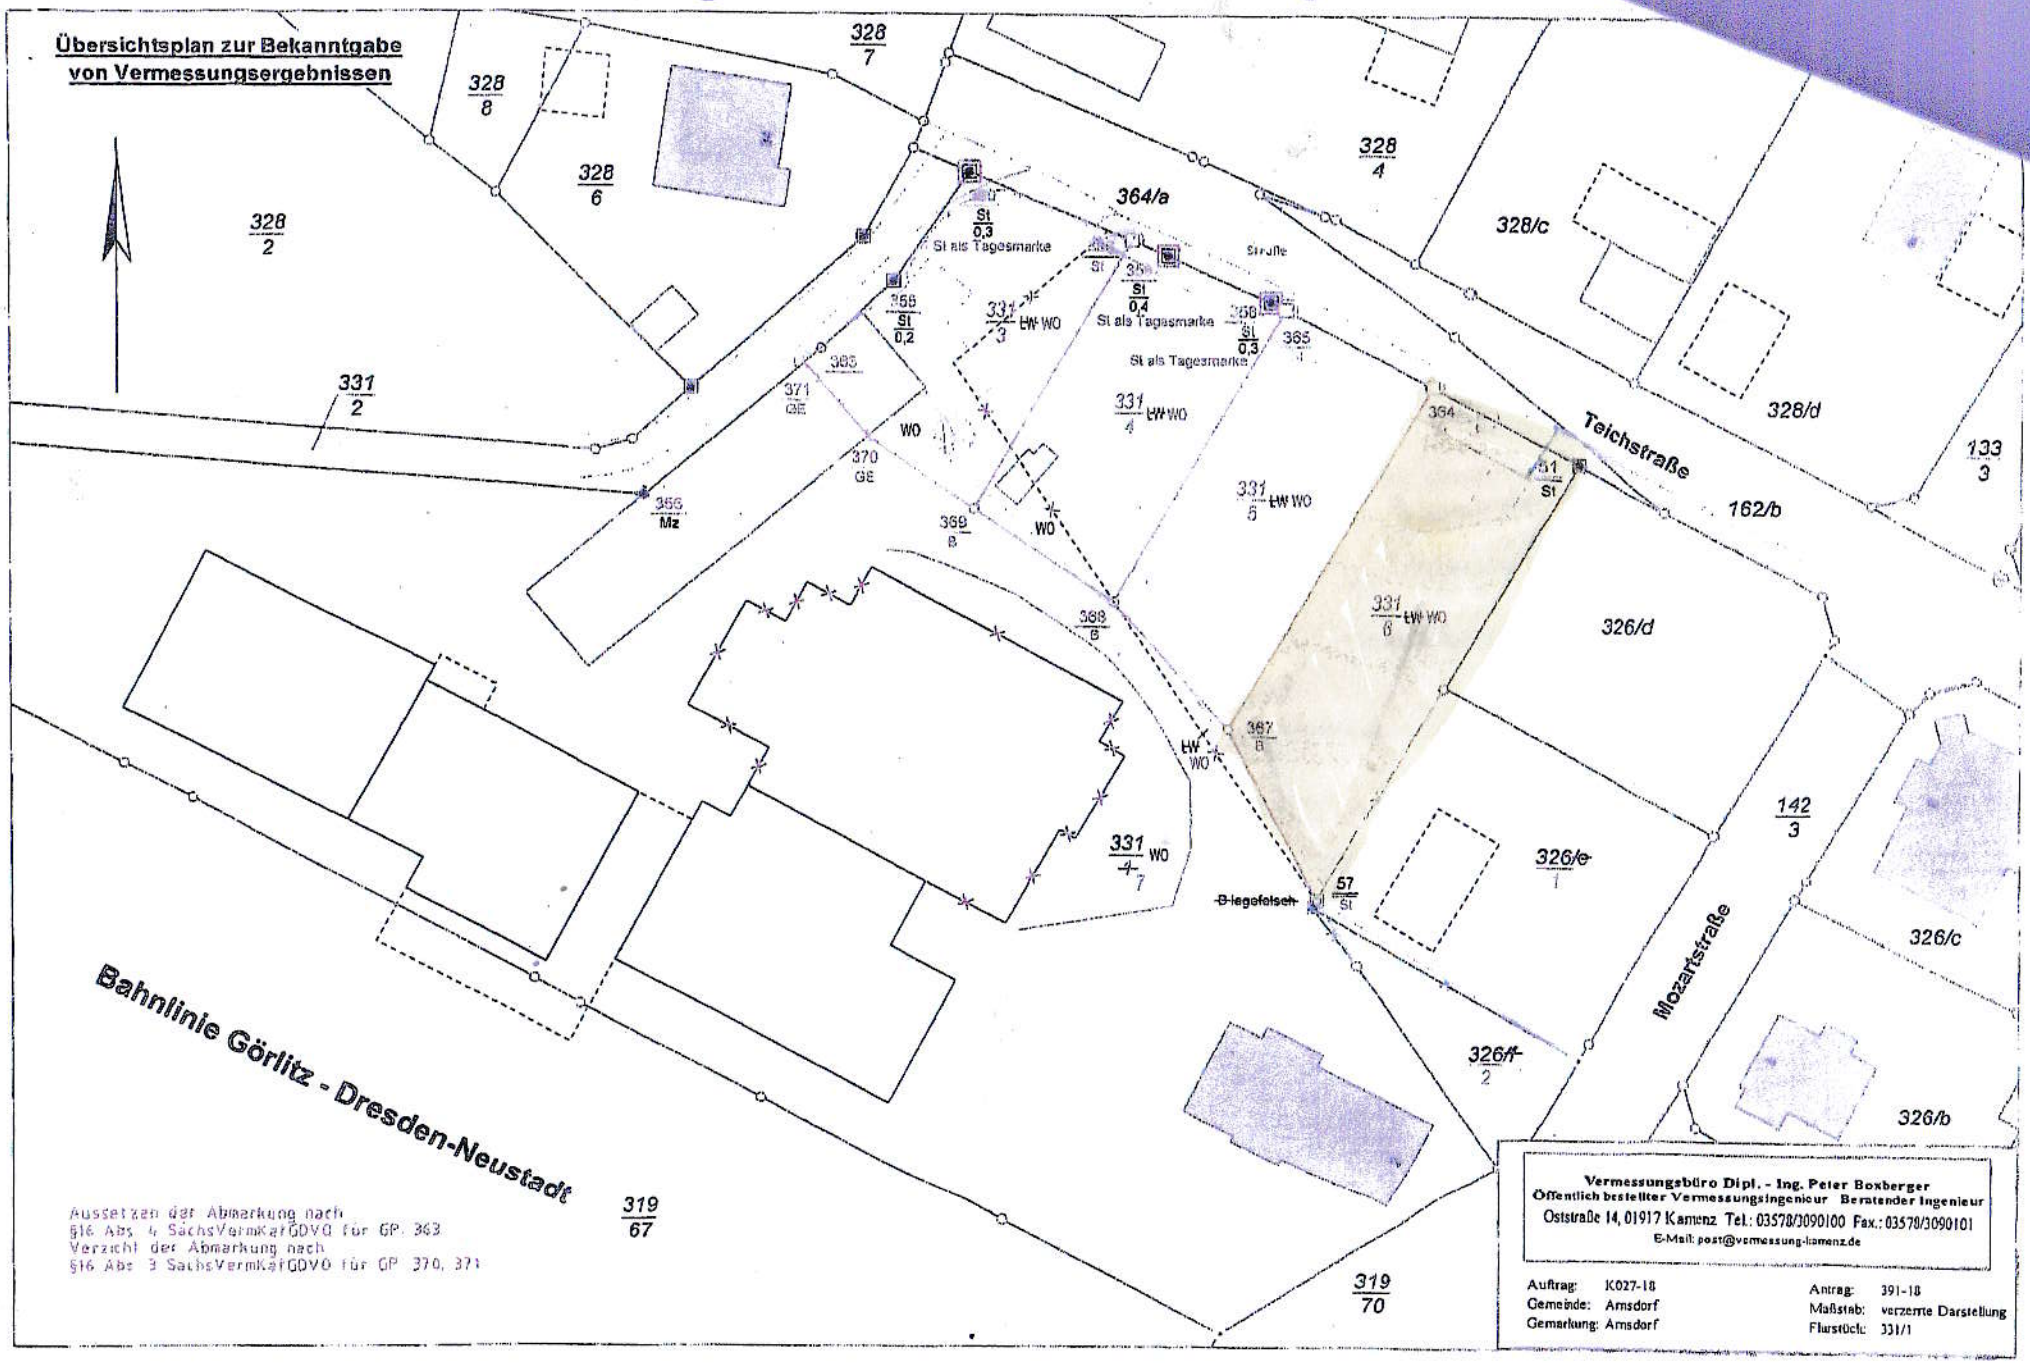
Übersichtsplan zur Bekanntgabe
von Vermessungsergebnissen
328/2
328/6
328/8
328/7
328/4
328/c
328/d
133/3
162/b
364/a
St als Tagesmarke
St als Tagesmarke
St als Tagesmarke
Straße
Teichstraße
331/2
331/3
331/4
331/5
331/6
331/7
LW WO
WO
356/Mz
371/GE
370/GE
369/8
368/8
367/8
365/1
364
51/St
57/St
326/d
326/e/1
326/f/2
326/c
326/b
142/3
Mozartstraße
Bahnlinie Görlitz - Dresden-Neustadt
319/67
319/70
Aussetzen der Abmarkung nach
§16 Abs. 4 SachsVermKatGDVO für GP. 363
Verzicht der Abmarkung nach
§16 Abs. 3 SachsVermKatGDVO für GP. 370, 371
Vermessungsbüro Dipl. - Ing. Peter Boxberger
Öffentlich bestellter Vermessungsingenieur Beratender Ingenieur
Oststraße 14, 01917 Kamenz Tel.: 03578/3090100 Fax.: 03578/3090101
E-Mail: post@vermessung-kamenz.de
Auftrag: K027-18
Gemeinde: Arnsdorf
Gemarkung: Arnsdorf
Antrag: 391-18
Maßstab: verzerrte Darstellung
Flurstück: 331/1