Vermessungsverwaltung des Freistaates Sachsen
Landkreis Zwickau

Gerhart-Hauptmann-Weg 1
08371 Glauchau

Auszug aus dem Liegenschaftskataster

Liegenschaftskarte 1:1000

Erstellt am 07.01.2026

Flurstück: 1694/1
Gemarkung: Zwickau (0613)

Gemeinde: Stadt Zwickau
Kreis: Landkreis Zwickau

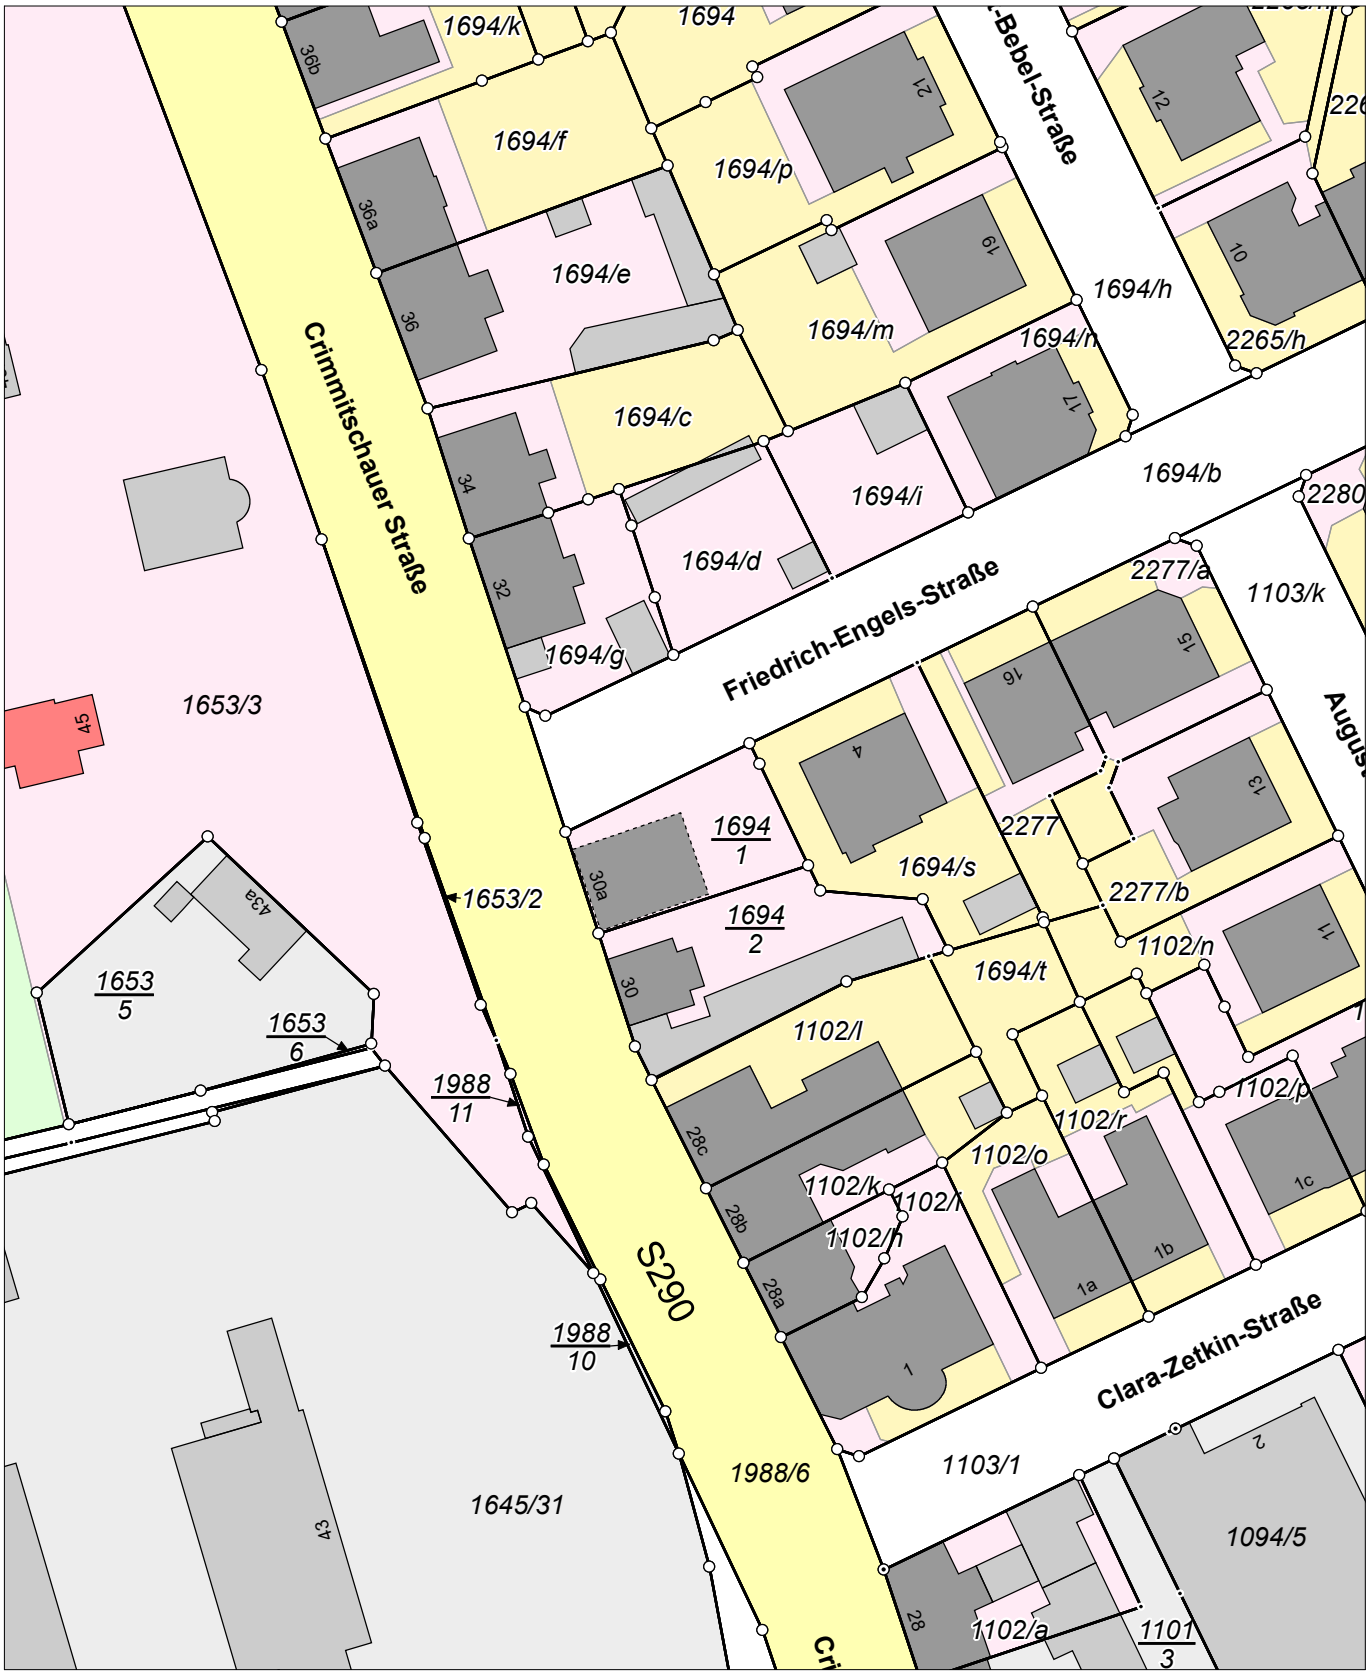

Maßstab 1:1000 0 10 20 30 Meter

Benutzung nach Maßgabe § 4 der Durchführungsverordnung zum Sächsischen Vermessungs- und Katastergesetz
Der Auszug aus dem Liegenschaftskataster ist zur Entnahme von Maßen, insbesondere von Grenzmaßen oder Grenzabständen nicht geeignet.
Gefertigt durch: Landkreis Zwickau, Gerhart-Hauptmann-Weg 1, 08371 Glauchau