



Vermessungs- und Katasterverwaltung Niedersachsen

Gemeinde: Osterbruch
Gemarkung: Osterbruch
Flur: 3 Flurstück: 57/14


Liegenschaftskarte 1:1000

Standardpräsentation

Erstellt am 30.07.2024
Aktualität der Daten 27.07.2024

N = 5959484

E = 32496199

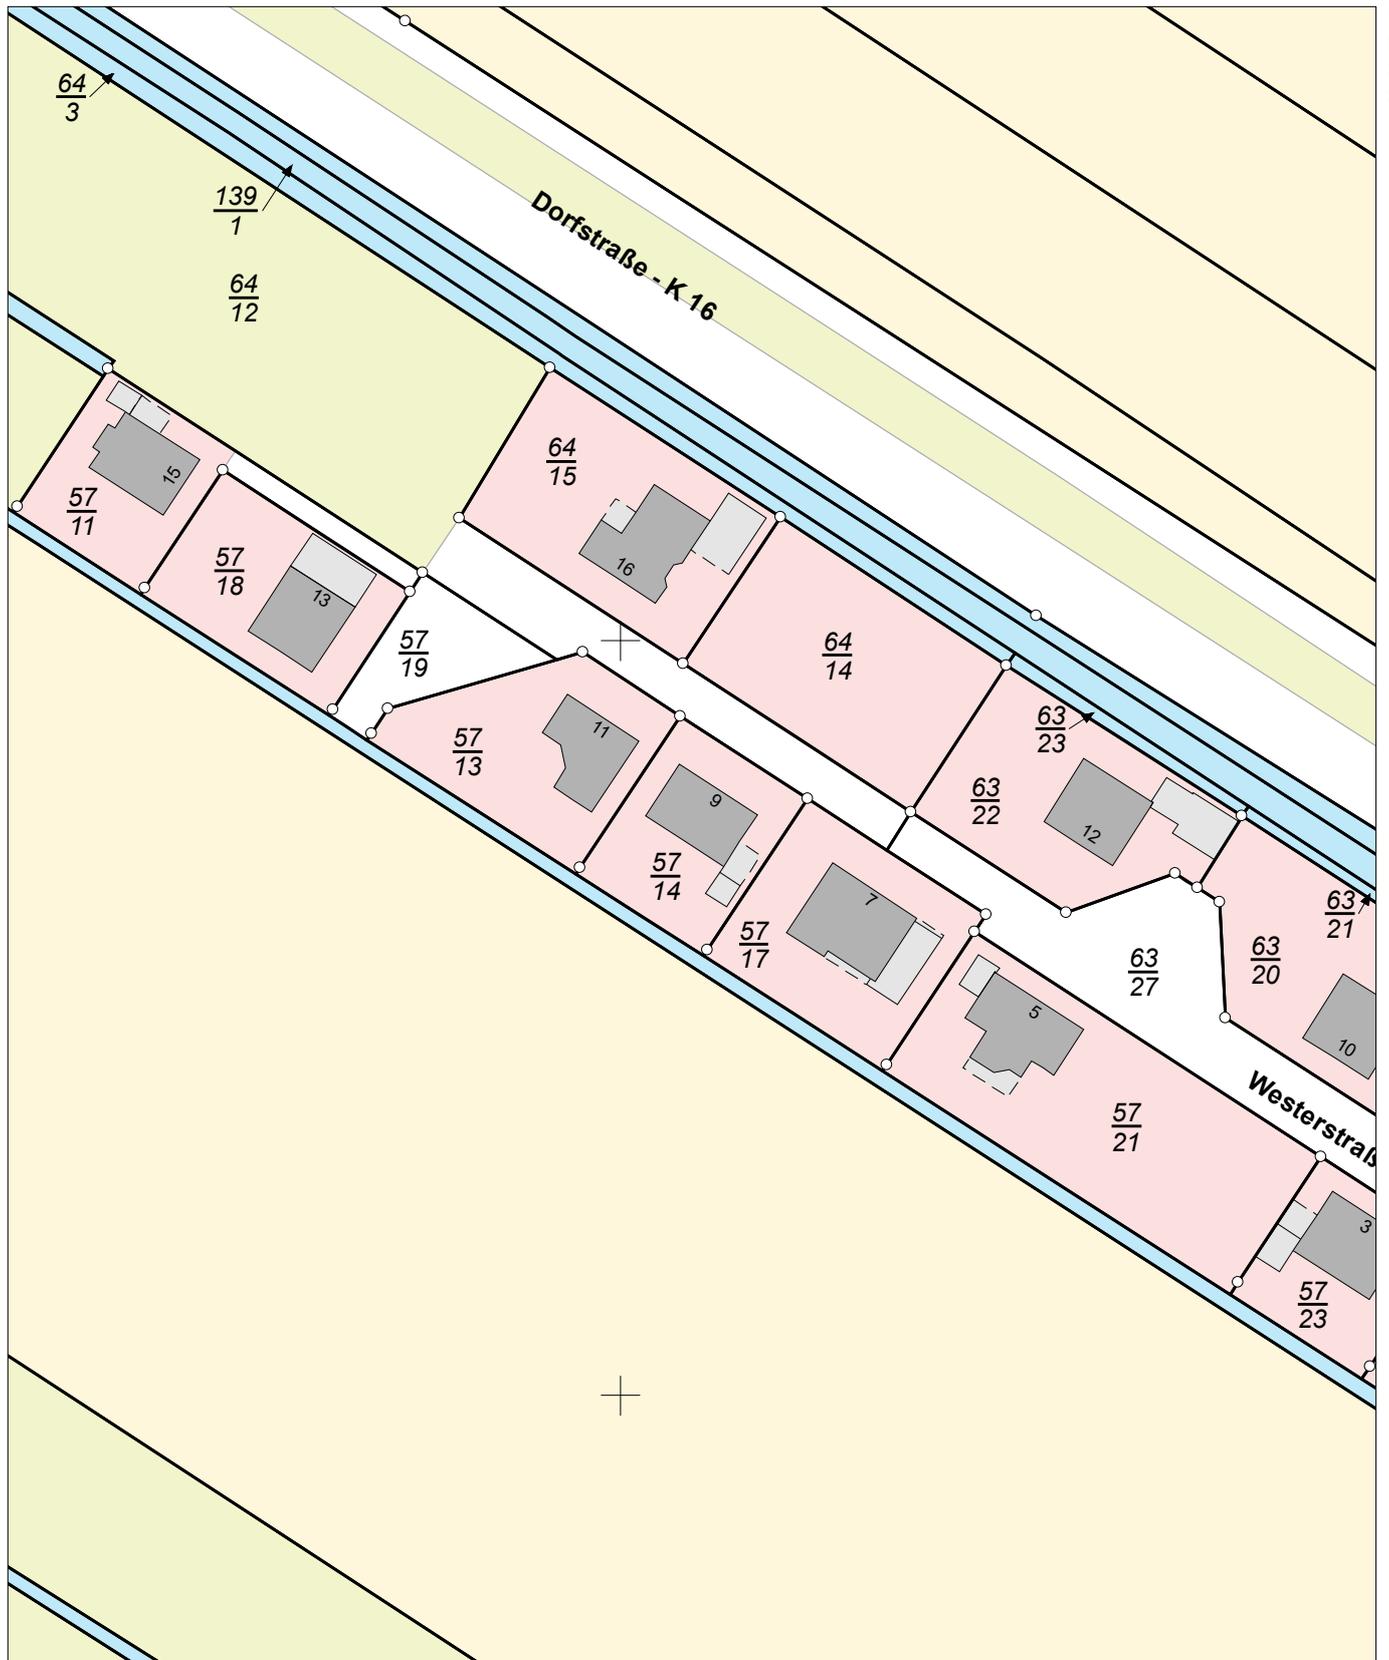

E = 32496019

N = 5959264

Maßstab 1:1000

0 10 20 30 Meter

Verantwortlich für den Inhalt:

Landesamt für Geoinformation und Landesvermessung Niedersachsen
Regionaldirektion Otterndorf - Katasteramt Otterndorf -
Am Großen Specken 7
21762 Otterndorf

Bereitgestellt durch:

Compass-Immobilien

Himmelreich 1
21762 Otterndorf

Zeichen:

Bei einer Verwertung für nichteigene oder wirtschaftliche Zwecke oder einer öffentlichen Wiedergabe sind die Allgemeinen Geschäfts- und Nutzungsbedingungen (AGNB) zu beachten; ggf. sind erforderliche Nutzungsrechte über einen zusätzlich mit der für den Inhalt verantwortlichen Behörde abzuschließenden Nutzungsvertrag zu erwerben.