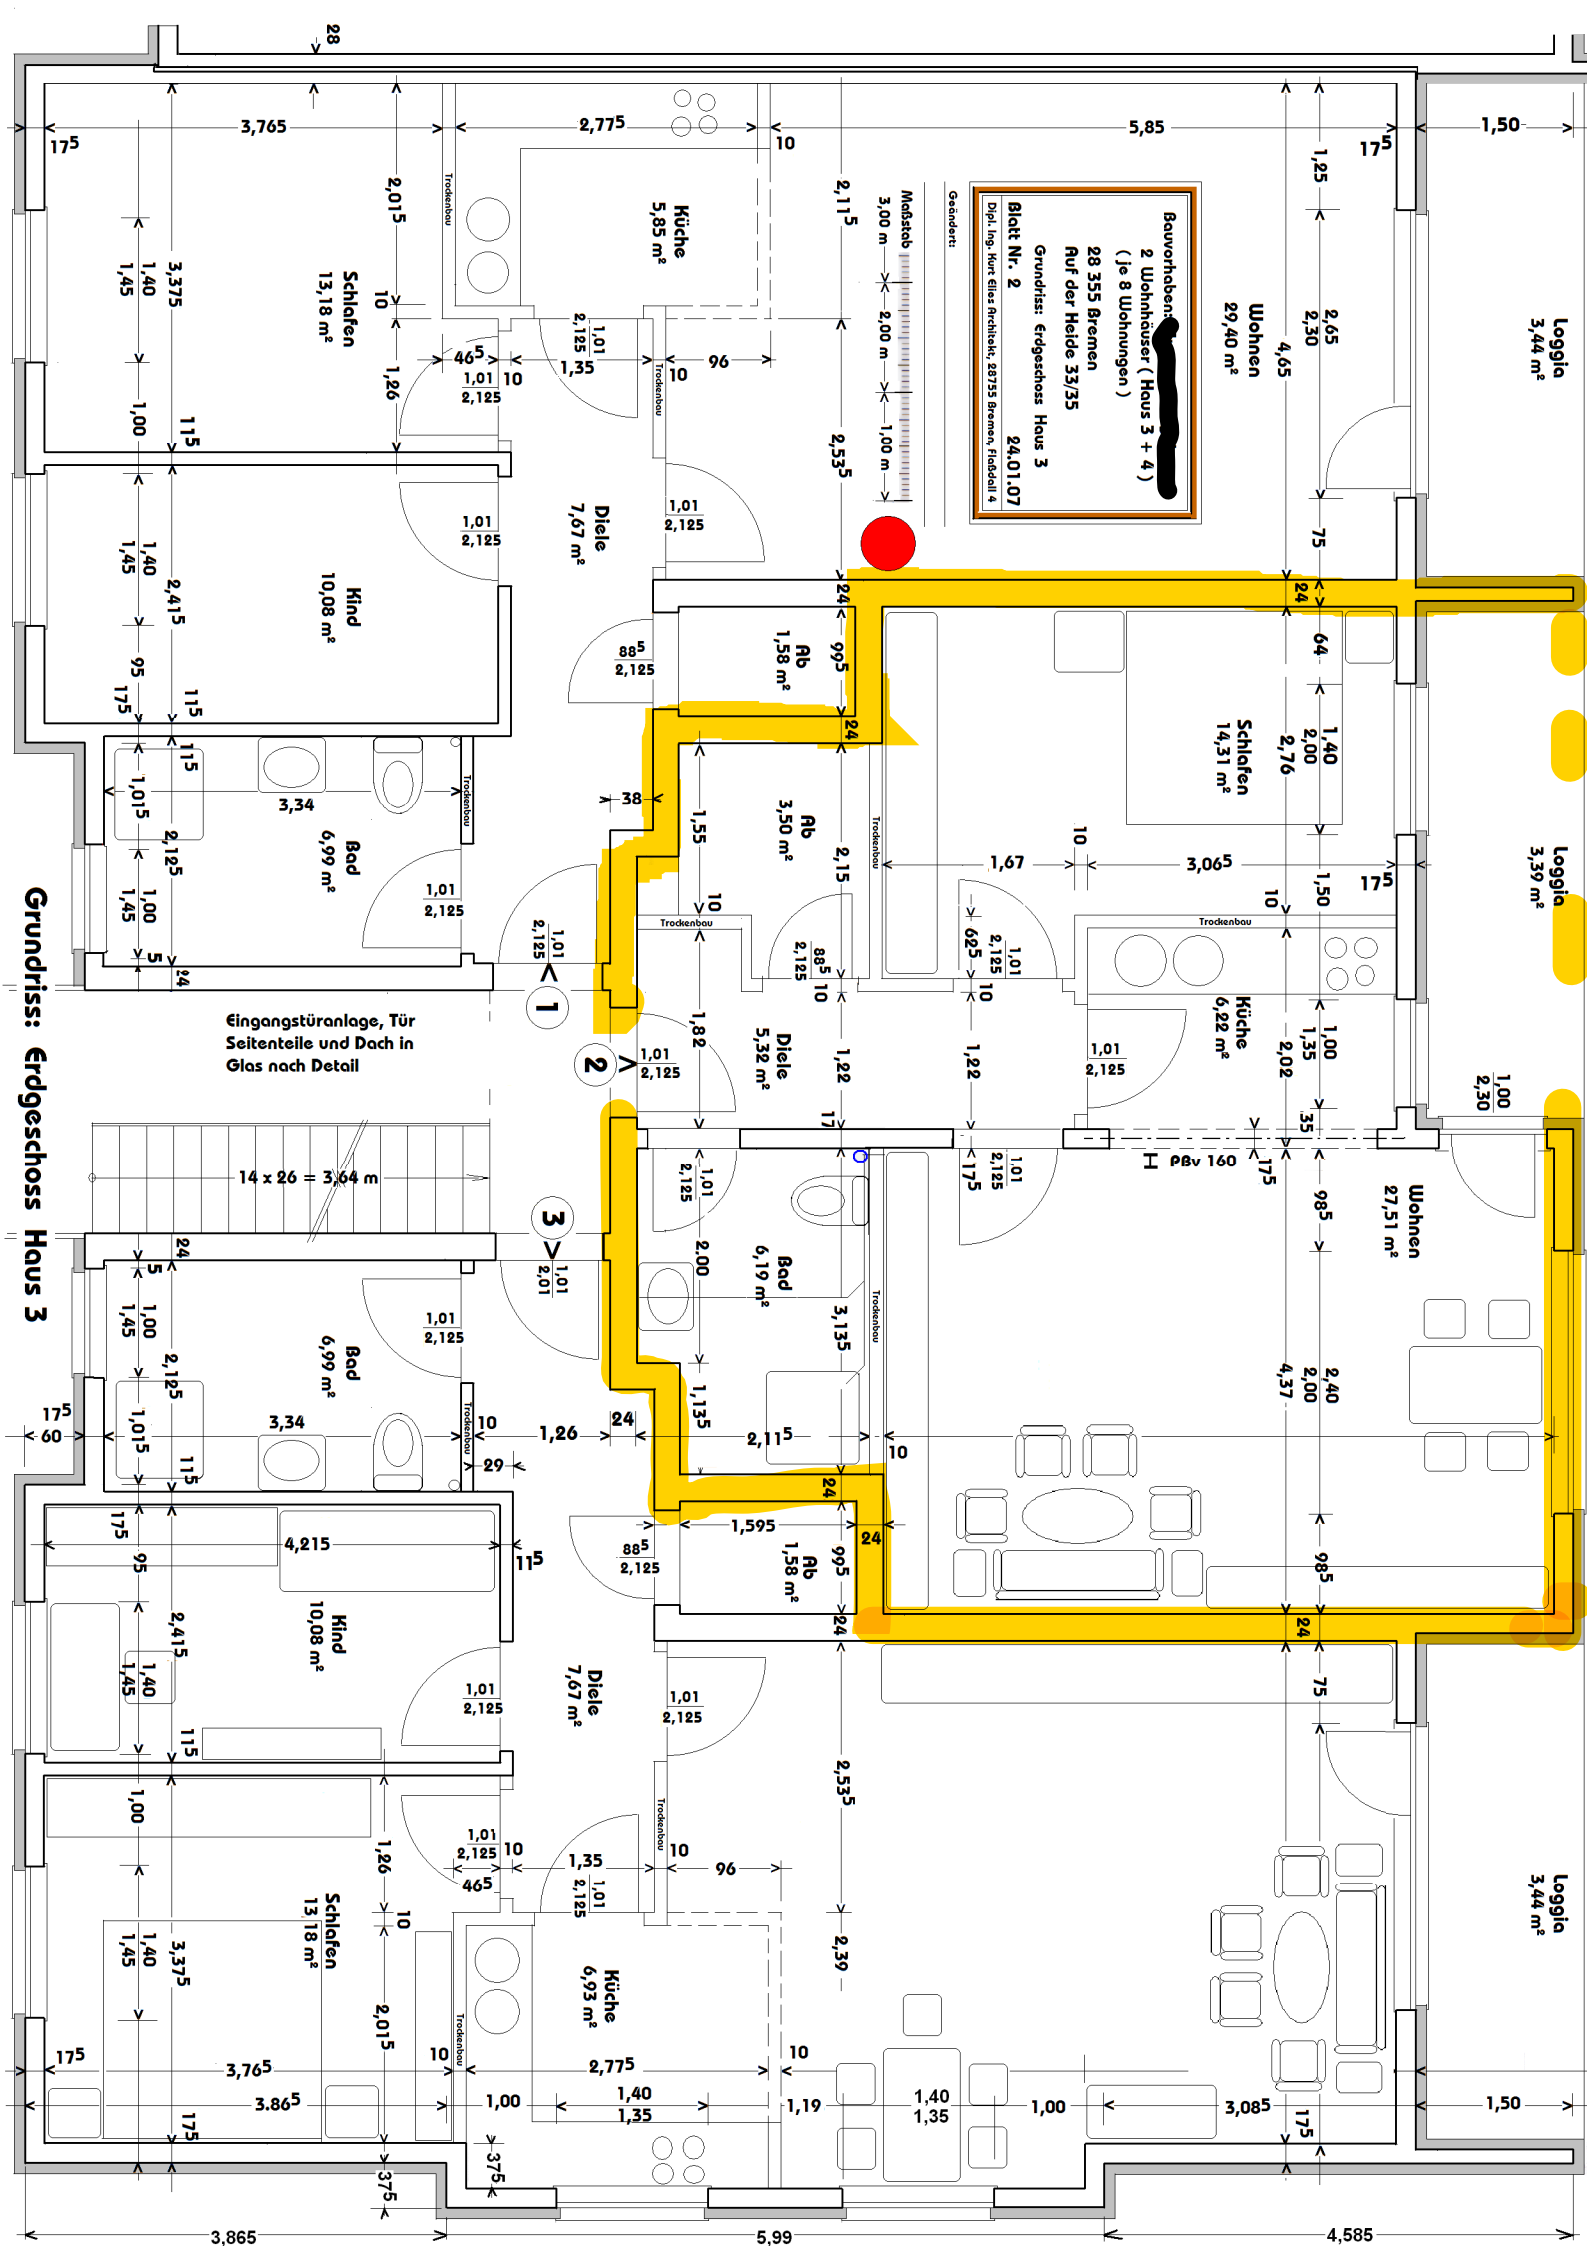
Grundriss: Erdgeschoss Haus 3
Bauvorhaben:
2 Wohnhäuser (Haus 3 + 4)
(je 8 Wohnhäuser)
28 355 Bremen
Auf der Heide 33/35
Grundriss: Erdgeschoss Haus 3
Blatt Nr. 2
24.01.07
Dipl.-Ing. Kurt Elias Architekt, 28755 Bremen, Fliabdall 4
Geändert:
Maßstab
3,00 m
2,00 m
1,00 m
Eingangstüranlage, Tür
Seitenteile und Dach in
Glas nach Detail
14 x 26 = 3,64 m
Schlafen
13,18 m²
Küche
5,85 m²
Wohnen
29,40 m²
Loggia
3,44 m²
Kind
10,08 m²
Diele
7,67 m²
Ab
1,58 m²
Bad
6,99 m²
Ab
3,50 m²
Schlafen
14,31 m²
Loggia
3,39 m²
Diele
5,32 m²
Küche
6,22 m²
Bad
6,19 m²
Wohnen
27,51 m²
HEB 160
Kind
10,08 m²
Diele
7,67 m²
Ab
1,58 m²
Schlafen
13,18 m²
Küche
6,93 m²
Loggia
3,44 m²
Trockenbau
3,865
5,99
4,585