
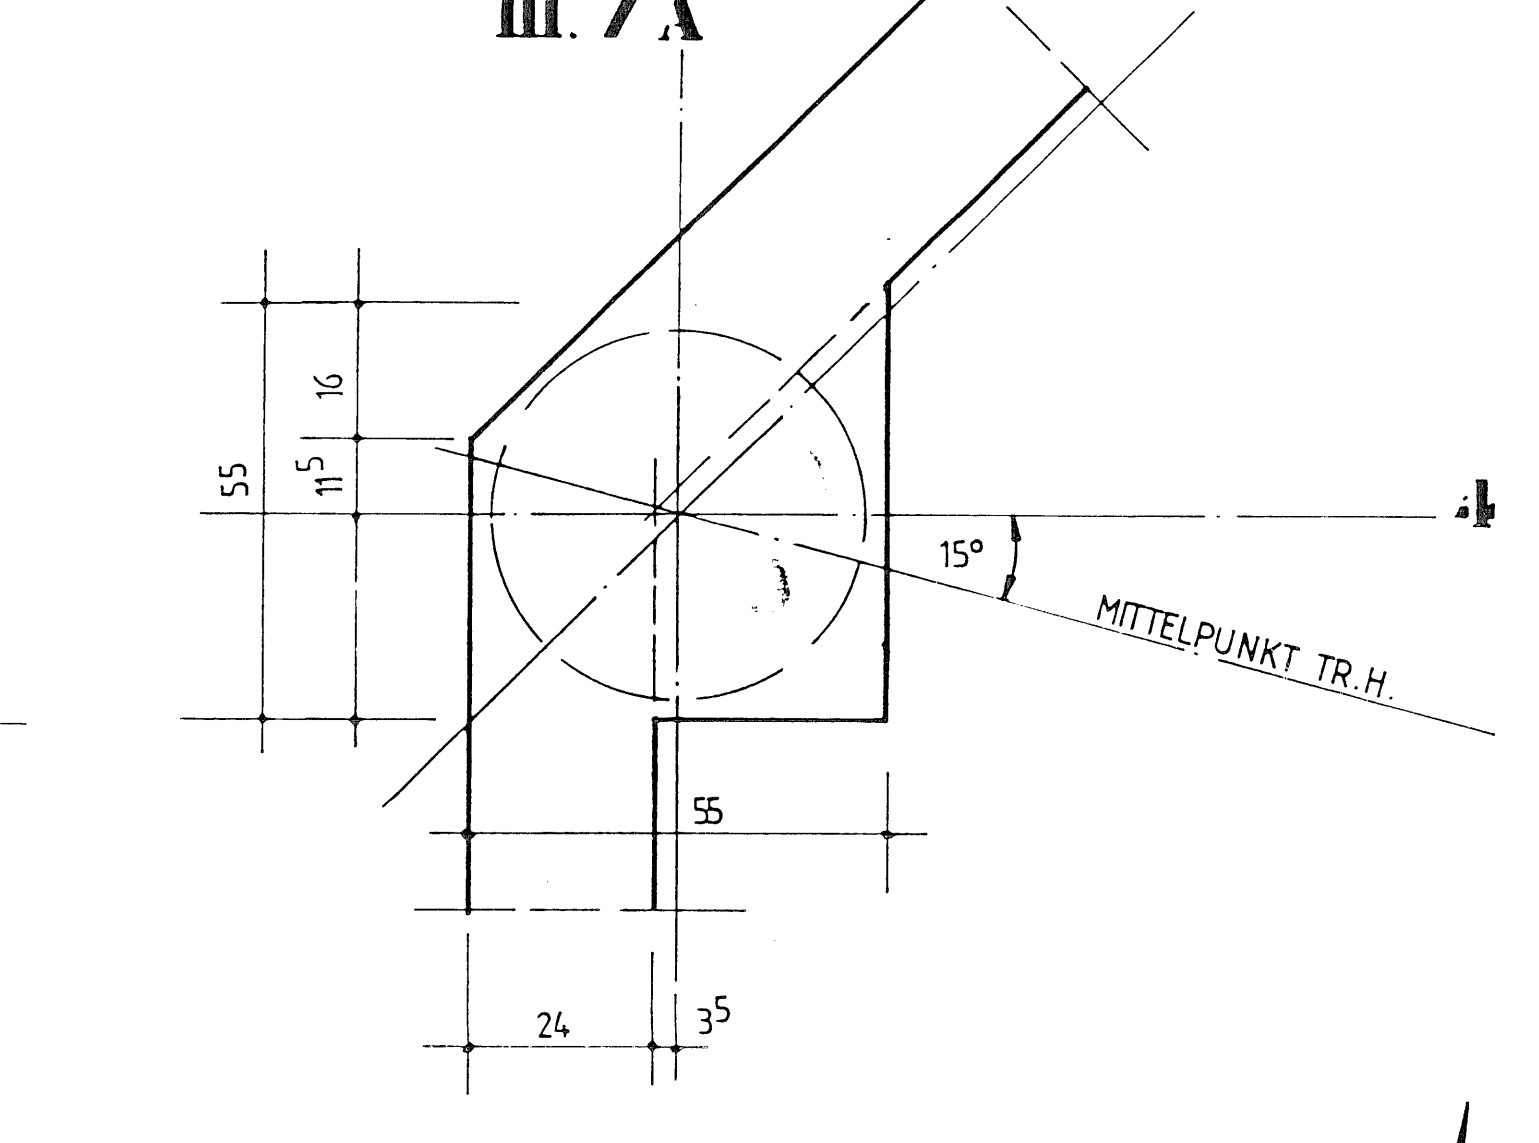
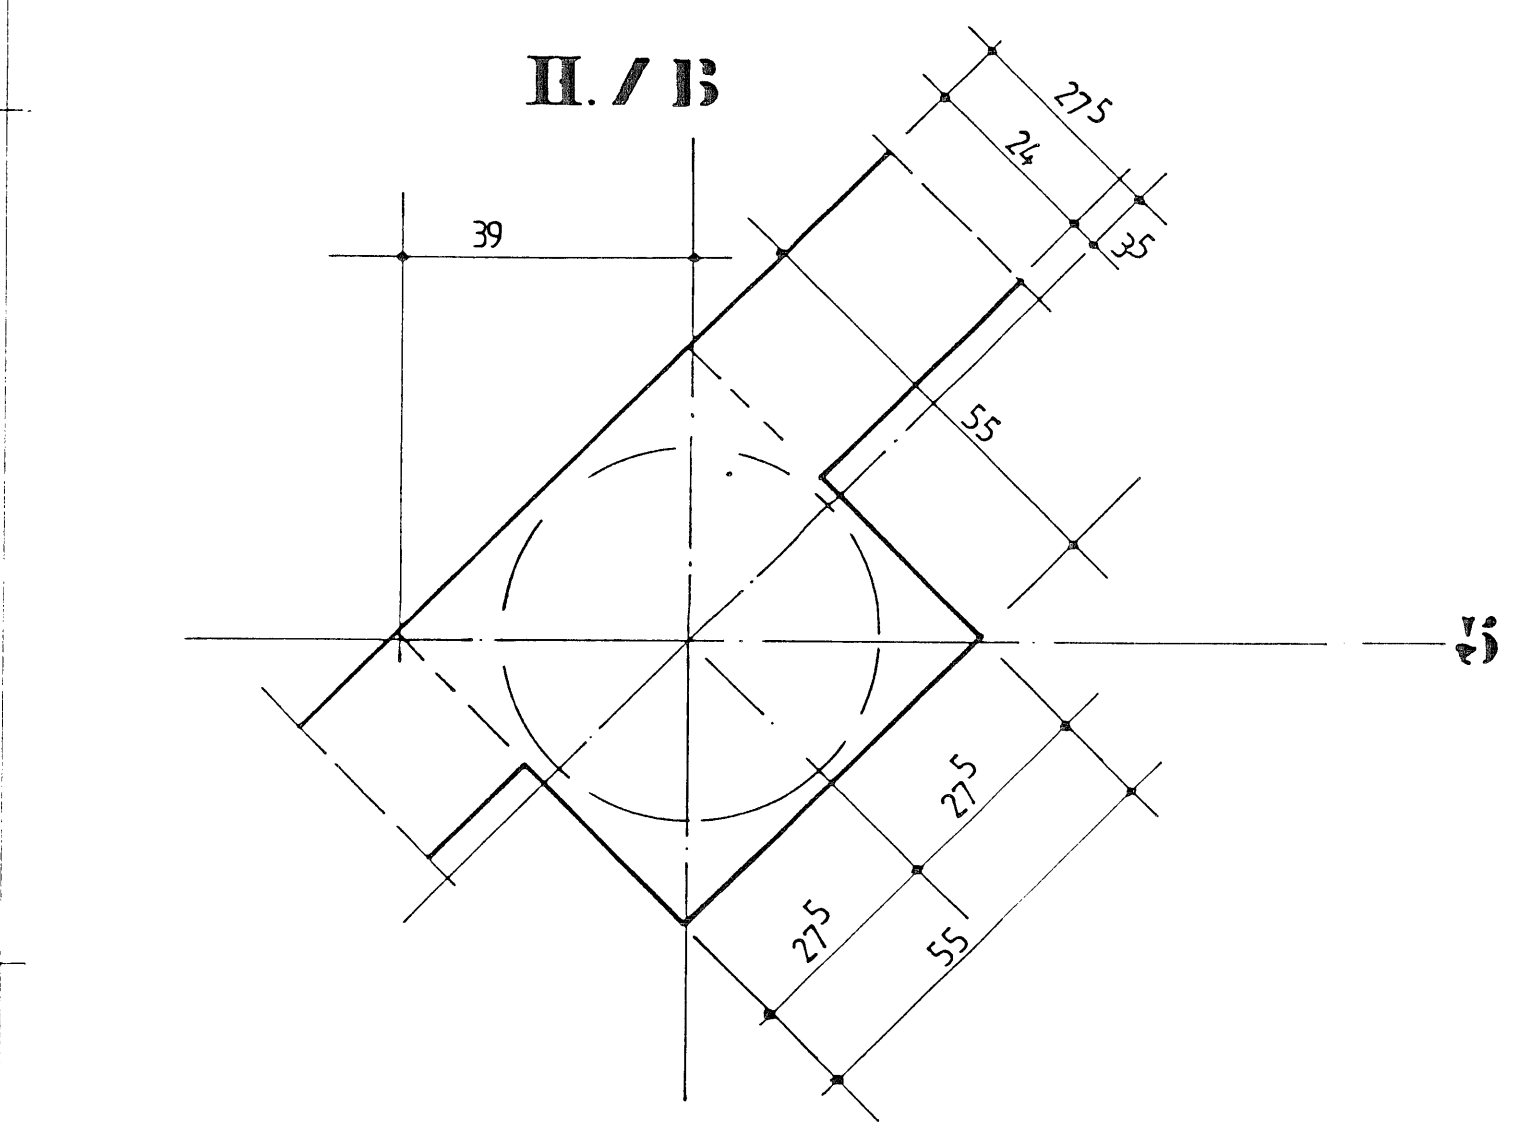
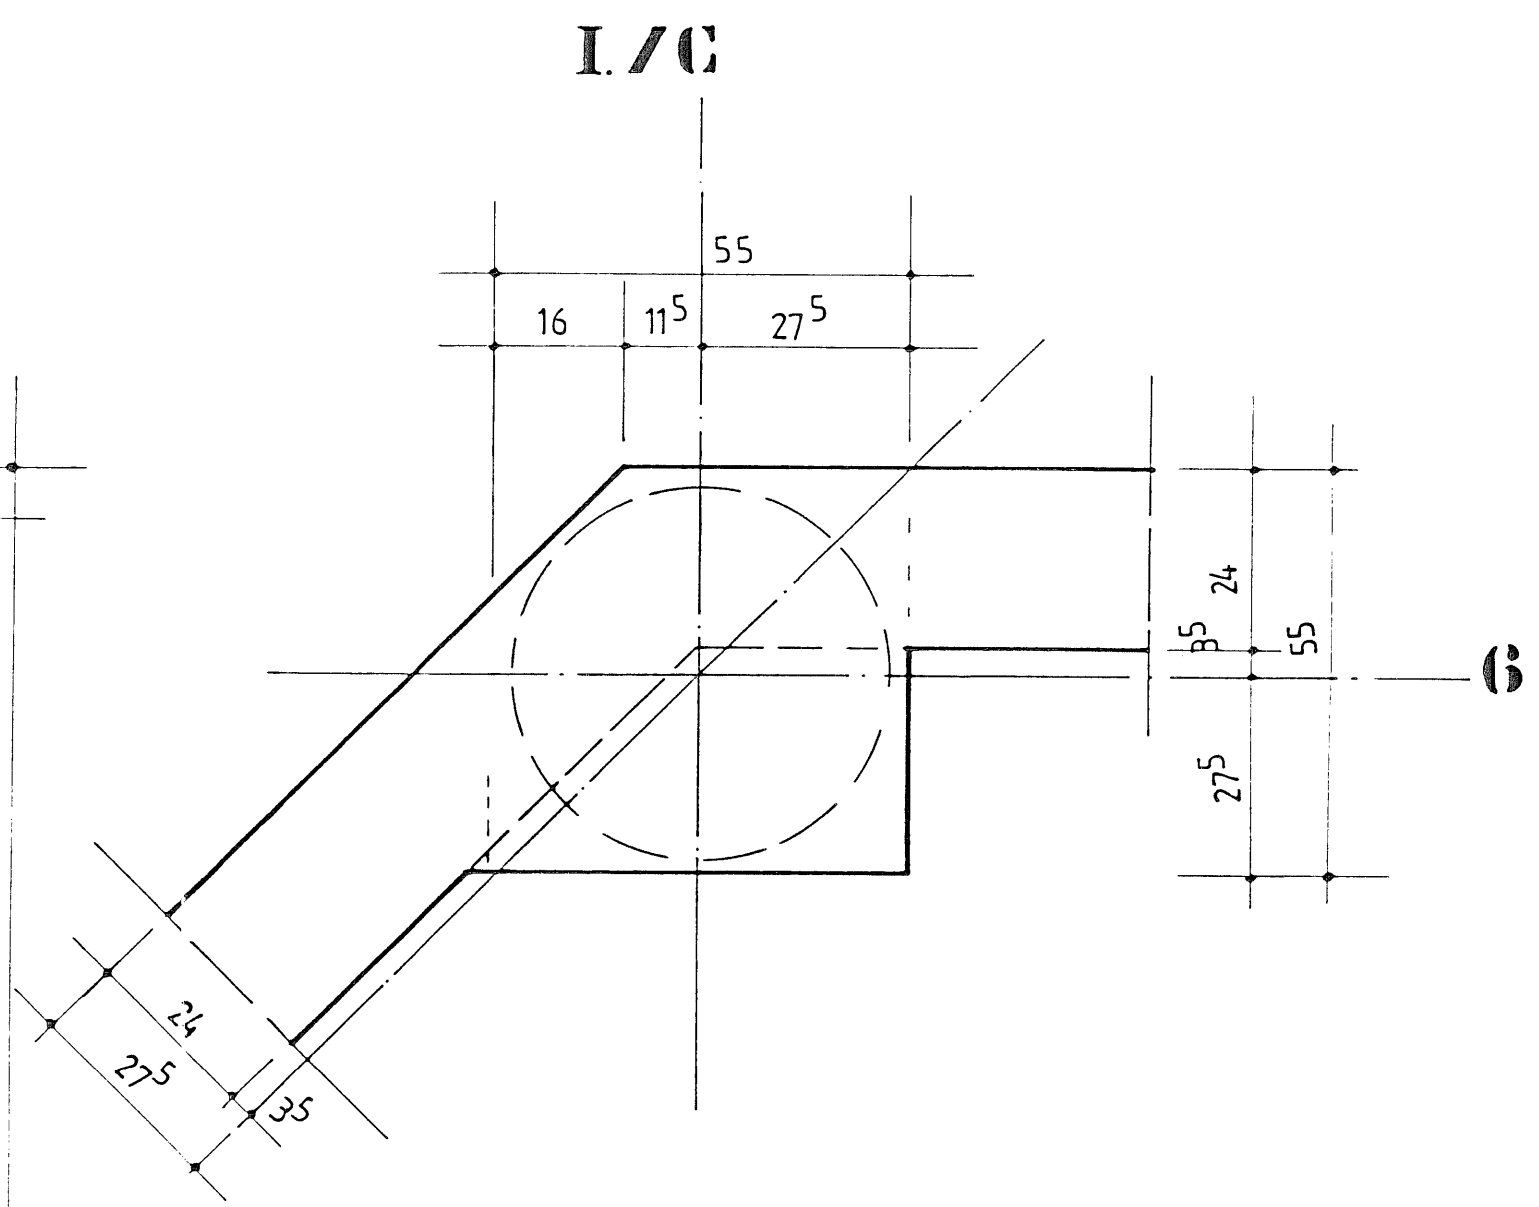


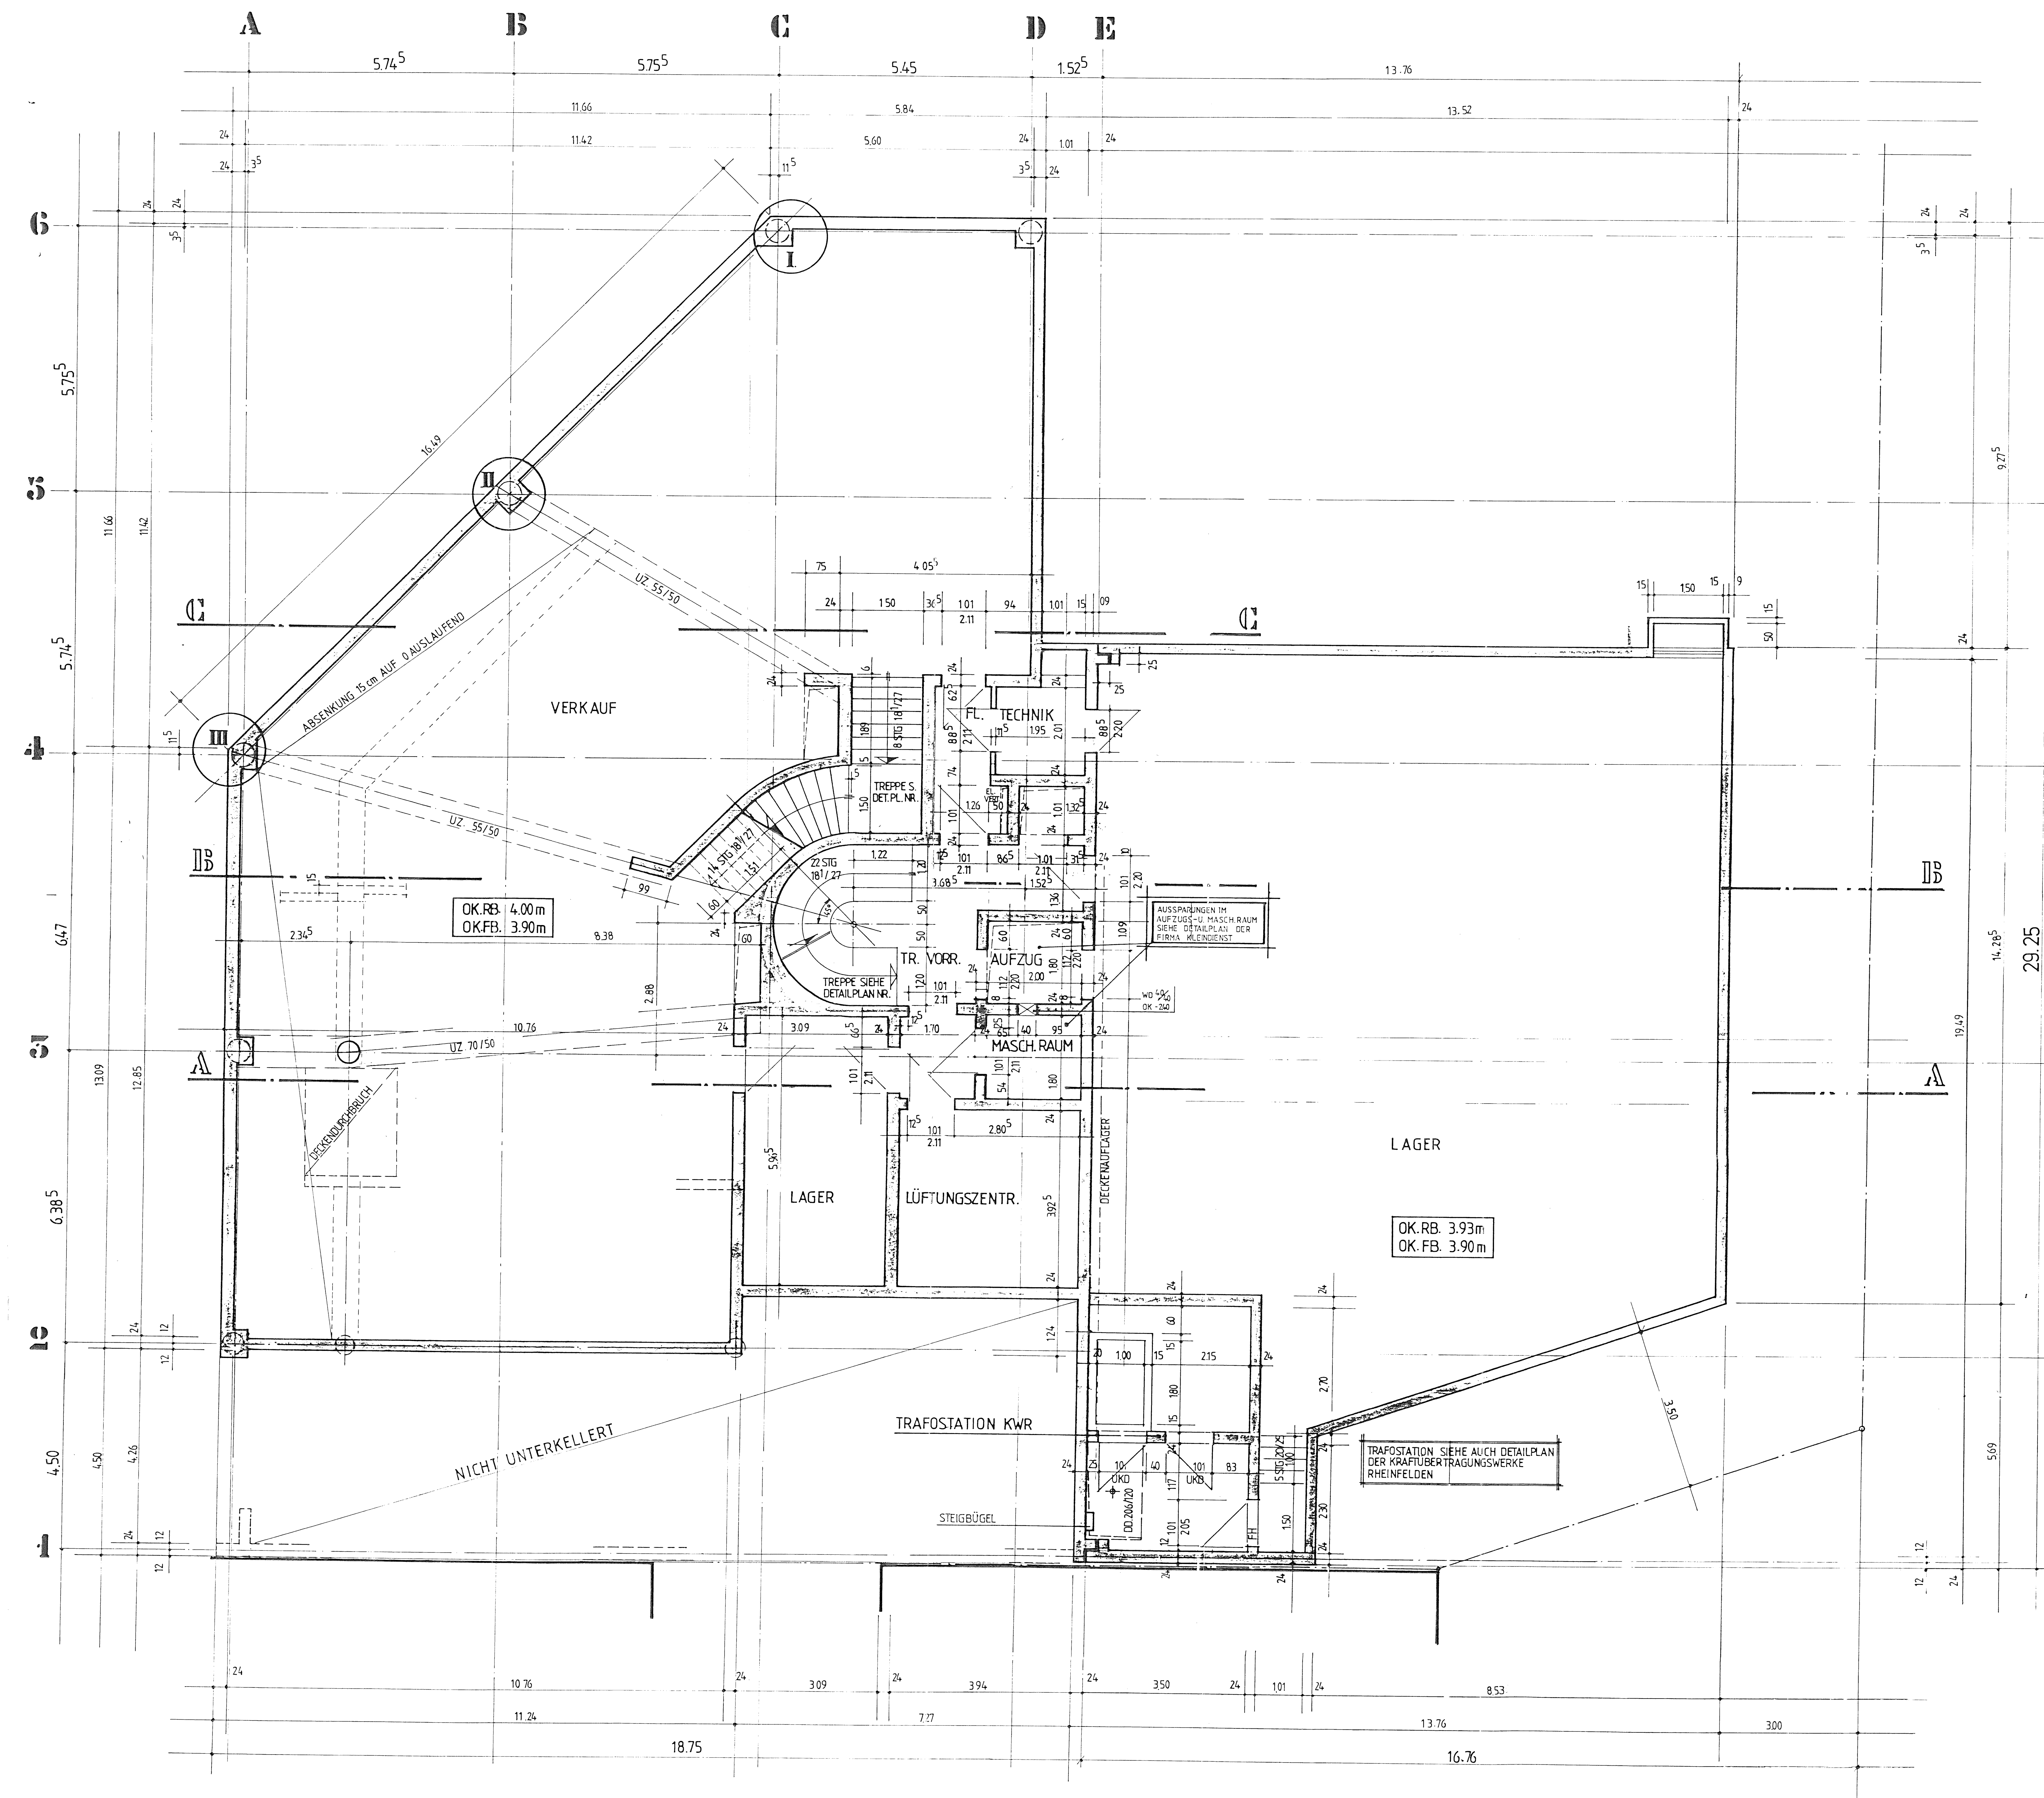

SÄMTLICHE MASSE SIND AMBAU ZU KONTROLLIEREN. ÄNDERUNGEN NUR MIT GENEHMIGUNG DER BAULEITUNG

79/21/1

PROJEKT: GESCHÄFTSHAUS „IM HIRSCHENGARTEN“

BAUHERR: HANS PETER BUCHER
FERNSEHTECHNIKERMEISTER
HOHE STRASSE 9
WEIL AM RHEIN - HALTINGEN

PLANUNG: TANNEBERG HAAS+FREIE ARCHITEKTEN
W. BAUMANNSTR. 14 7858 WEIL 5
HAMMERSTEINERSTR. 19 7842 KANDERN 1

UNTERGESCHOSS

14.12.79 ei	07.05.80 ei	MST. 1:50
11.02.80 ei		111/80