

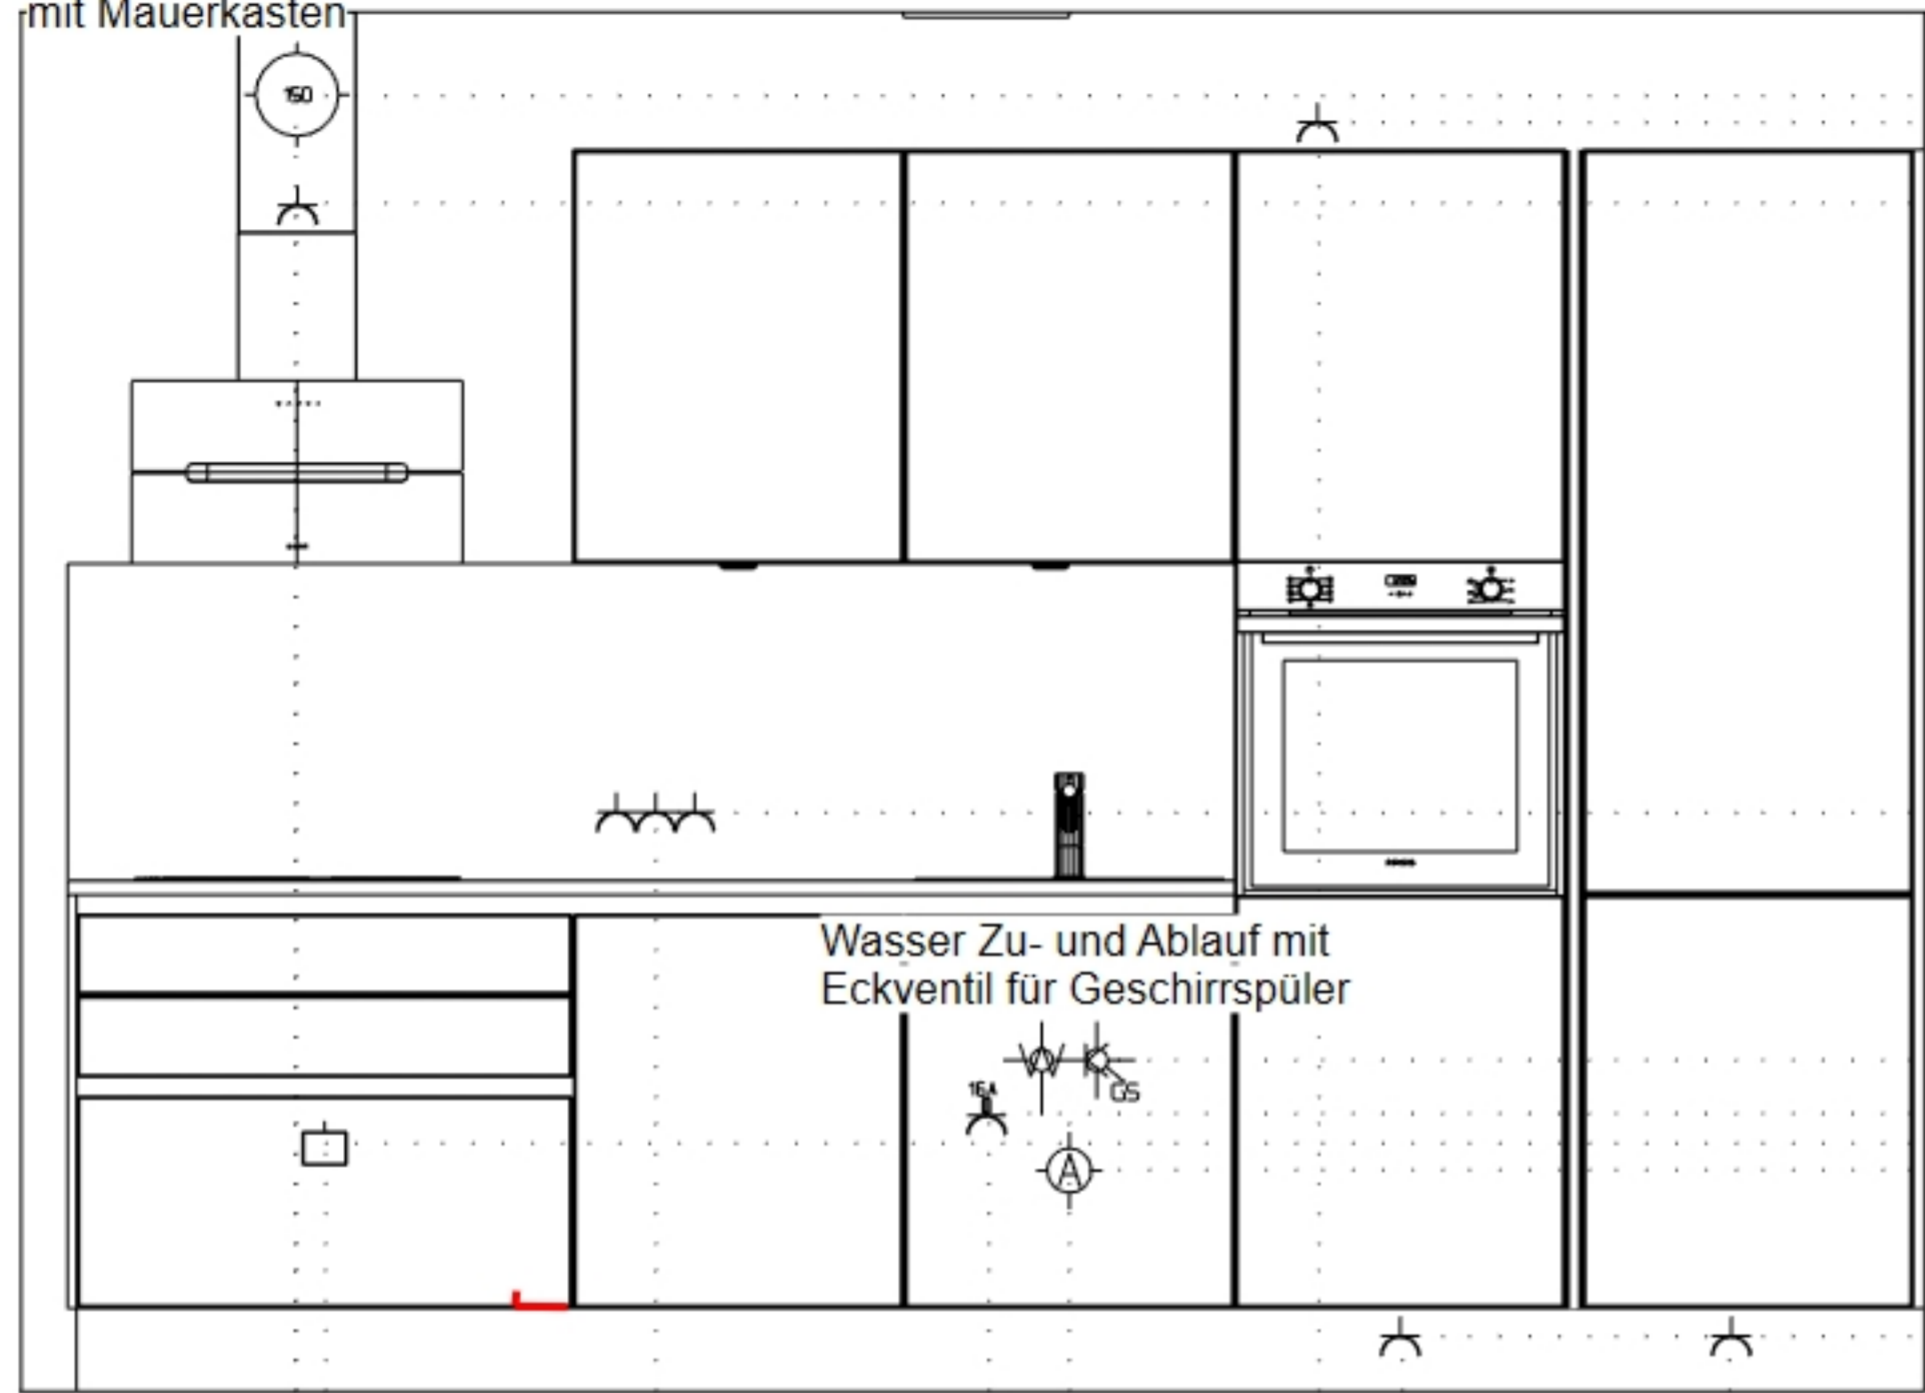


Mauerdurchbruch 150 er  
mit Mauerkasten

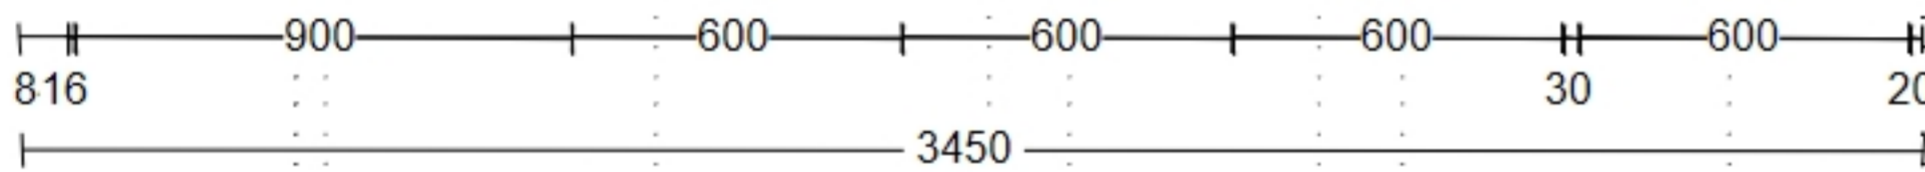

Wasser Zu- und Ablauf mit  
Eckventil für Geschirrspüler

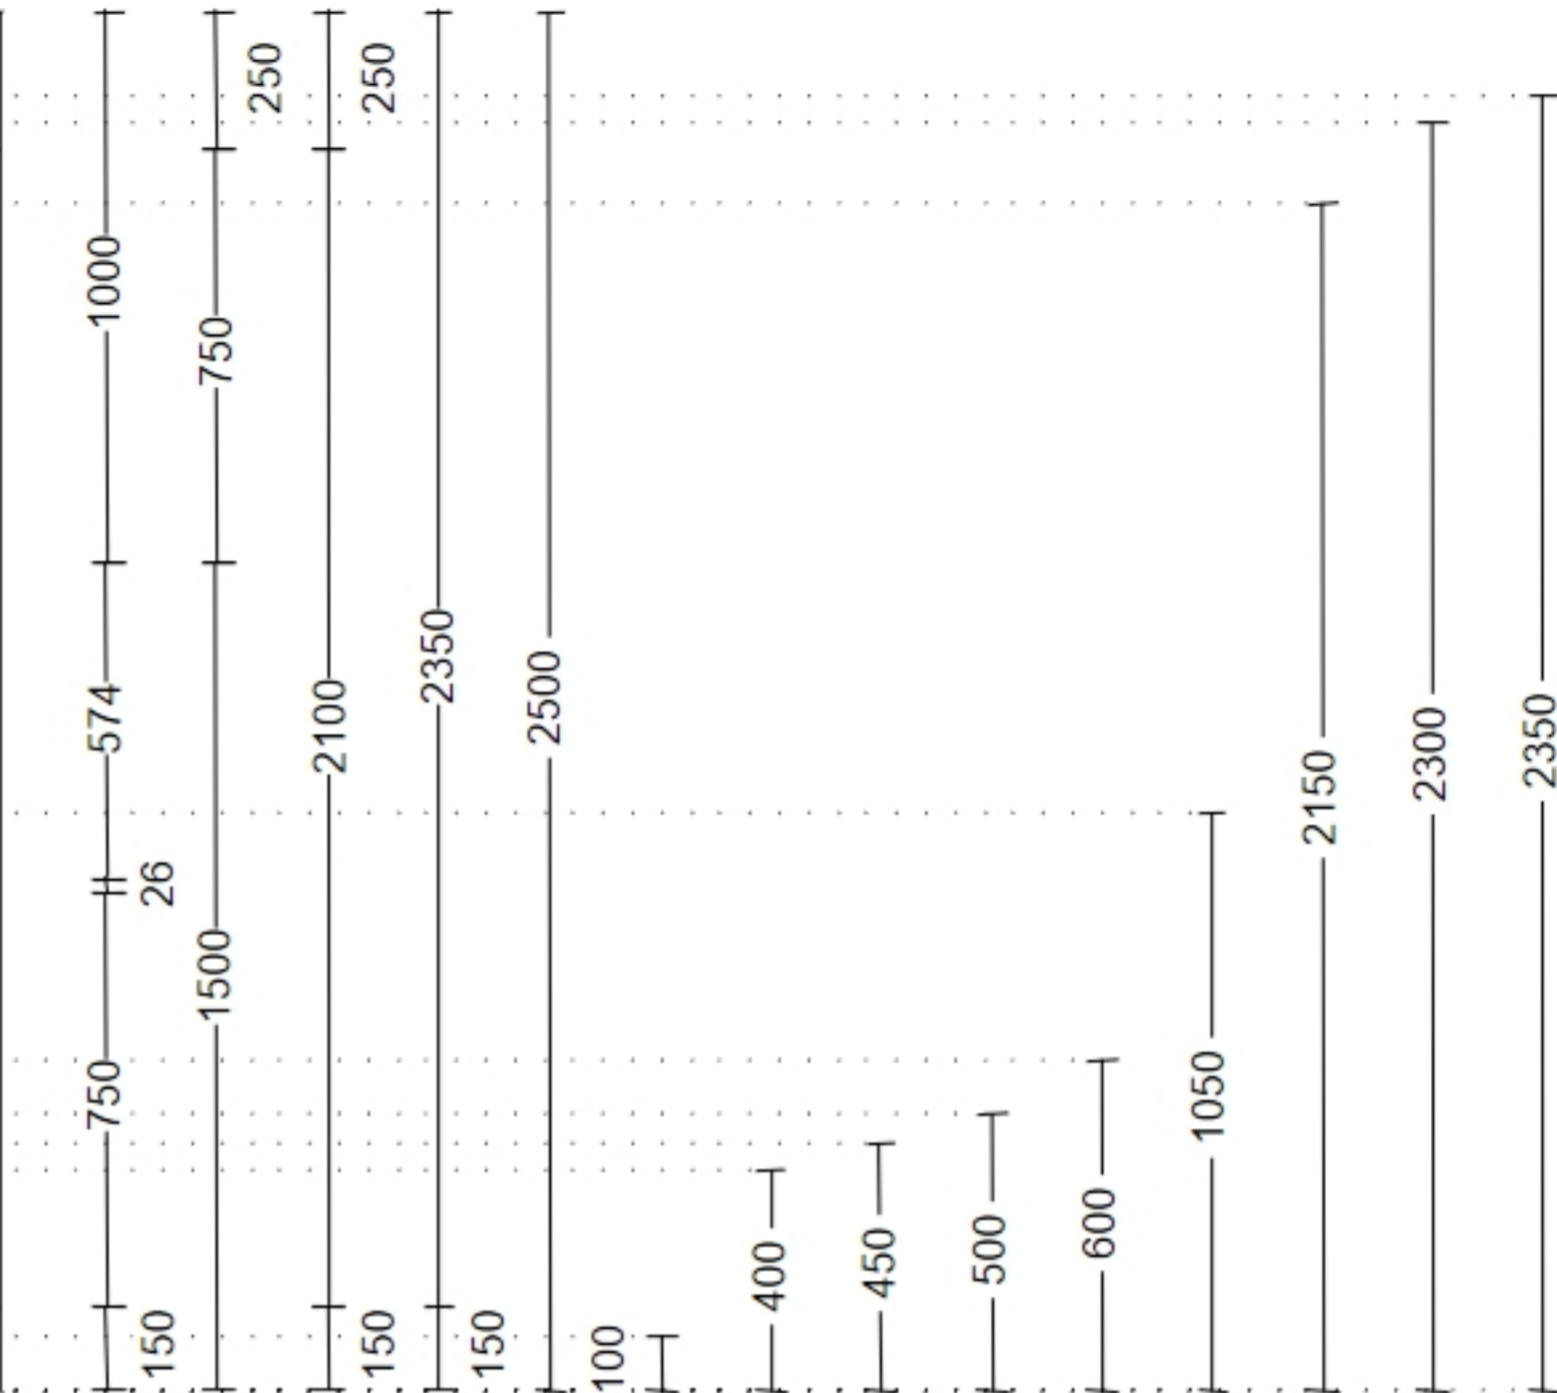

- 350 — Steckdose Kühlschrank
- 950 — Steckdose Backofen 3,6 KW
- 1100 — Steckdose Beleuchtung Hängeschränke
- 1550 — Wasseranschlüsse
- 1700 — Steckdose Geschirrspüler 2,4 KW
- 2300 — Steckdosen Nische
- 2900 — Anschlussdose Kochfeld 7,4 KW
- 2949 — Steckdose Dunstabzug
- 2950 — Mauerdurchbruch Abluft 150 er