



Vermessungs- und Katasterverwaltung Niedersachsen

Gemeinde: Georgsmarienhütte, Stadt
Gemarkung: Oesede
Flur: 11 Flurstück: 26/36


Liegenschaftskarte 1:1000

Standardpräsentation

Erstellt am 13.03.2023
Aktualität der Daten 11.03.2023

N = 5783397

E = 32436261

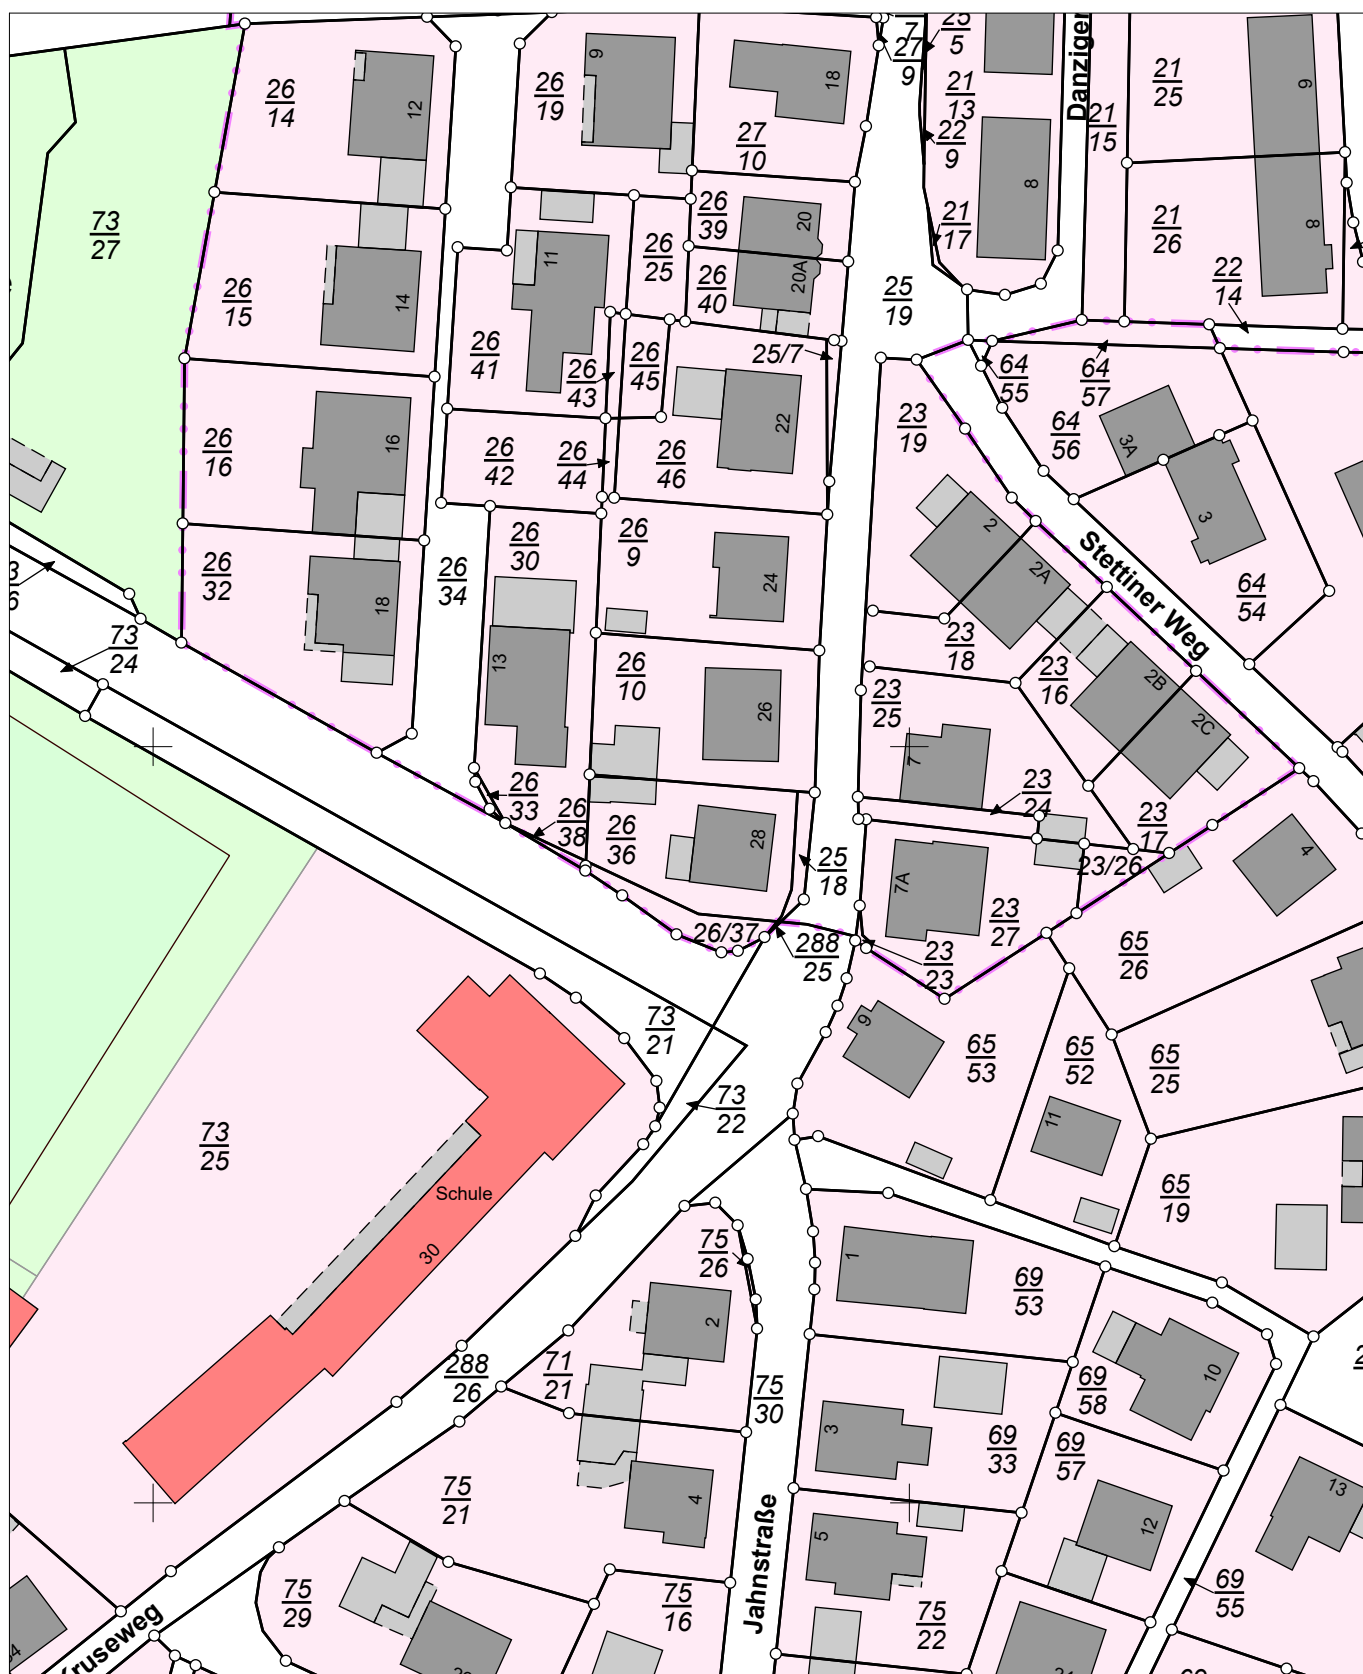

E = 32436081

N = 5783177

Maßstab 1:1000 0 10 20 30 Meter

Verantwortlich für den Inhalt:

Landesamt für Geoinformation und Landesvermessung Niedersachsen
Regionaldirektion Osnabrück-Meppen - Katasteramt Osnabrück -
Mercatorstraße 4 und 6
49080 Osnabrück

Bereitgestellt durch:

Landesamt für Geoinformation und Landesvermessung Niedersachsen
- Katasteramt Osnabrück -
Mercatorstraße 4 u. 6
49080 Osnabrück

Zeichen: 077-A-0731-2023

Bei einer Verwertung für nichteigene oder wirtschaftliche Zwecke oder einer öffentlichen Wiedergabe sind die Allgemeinen Geschäfts- und Nutzungsbedingungen (AGNB) zu beachten; ggf. sind erforderliche Nutzungsrechte über einen zusätzlich mit der für den Inhalt verantwortlichen Behörde abzuschließenden Nutzungsvertrag zu erwerben.