


GEWERBE 1-5  
EG 1

1165 Riedpark

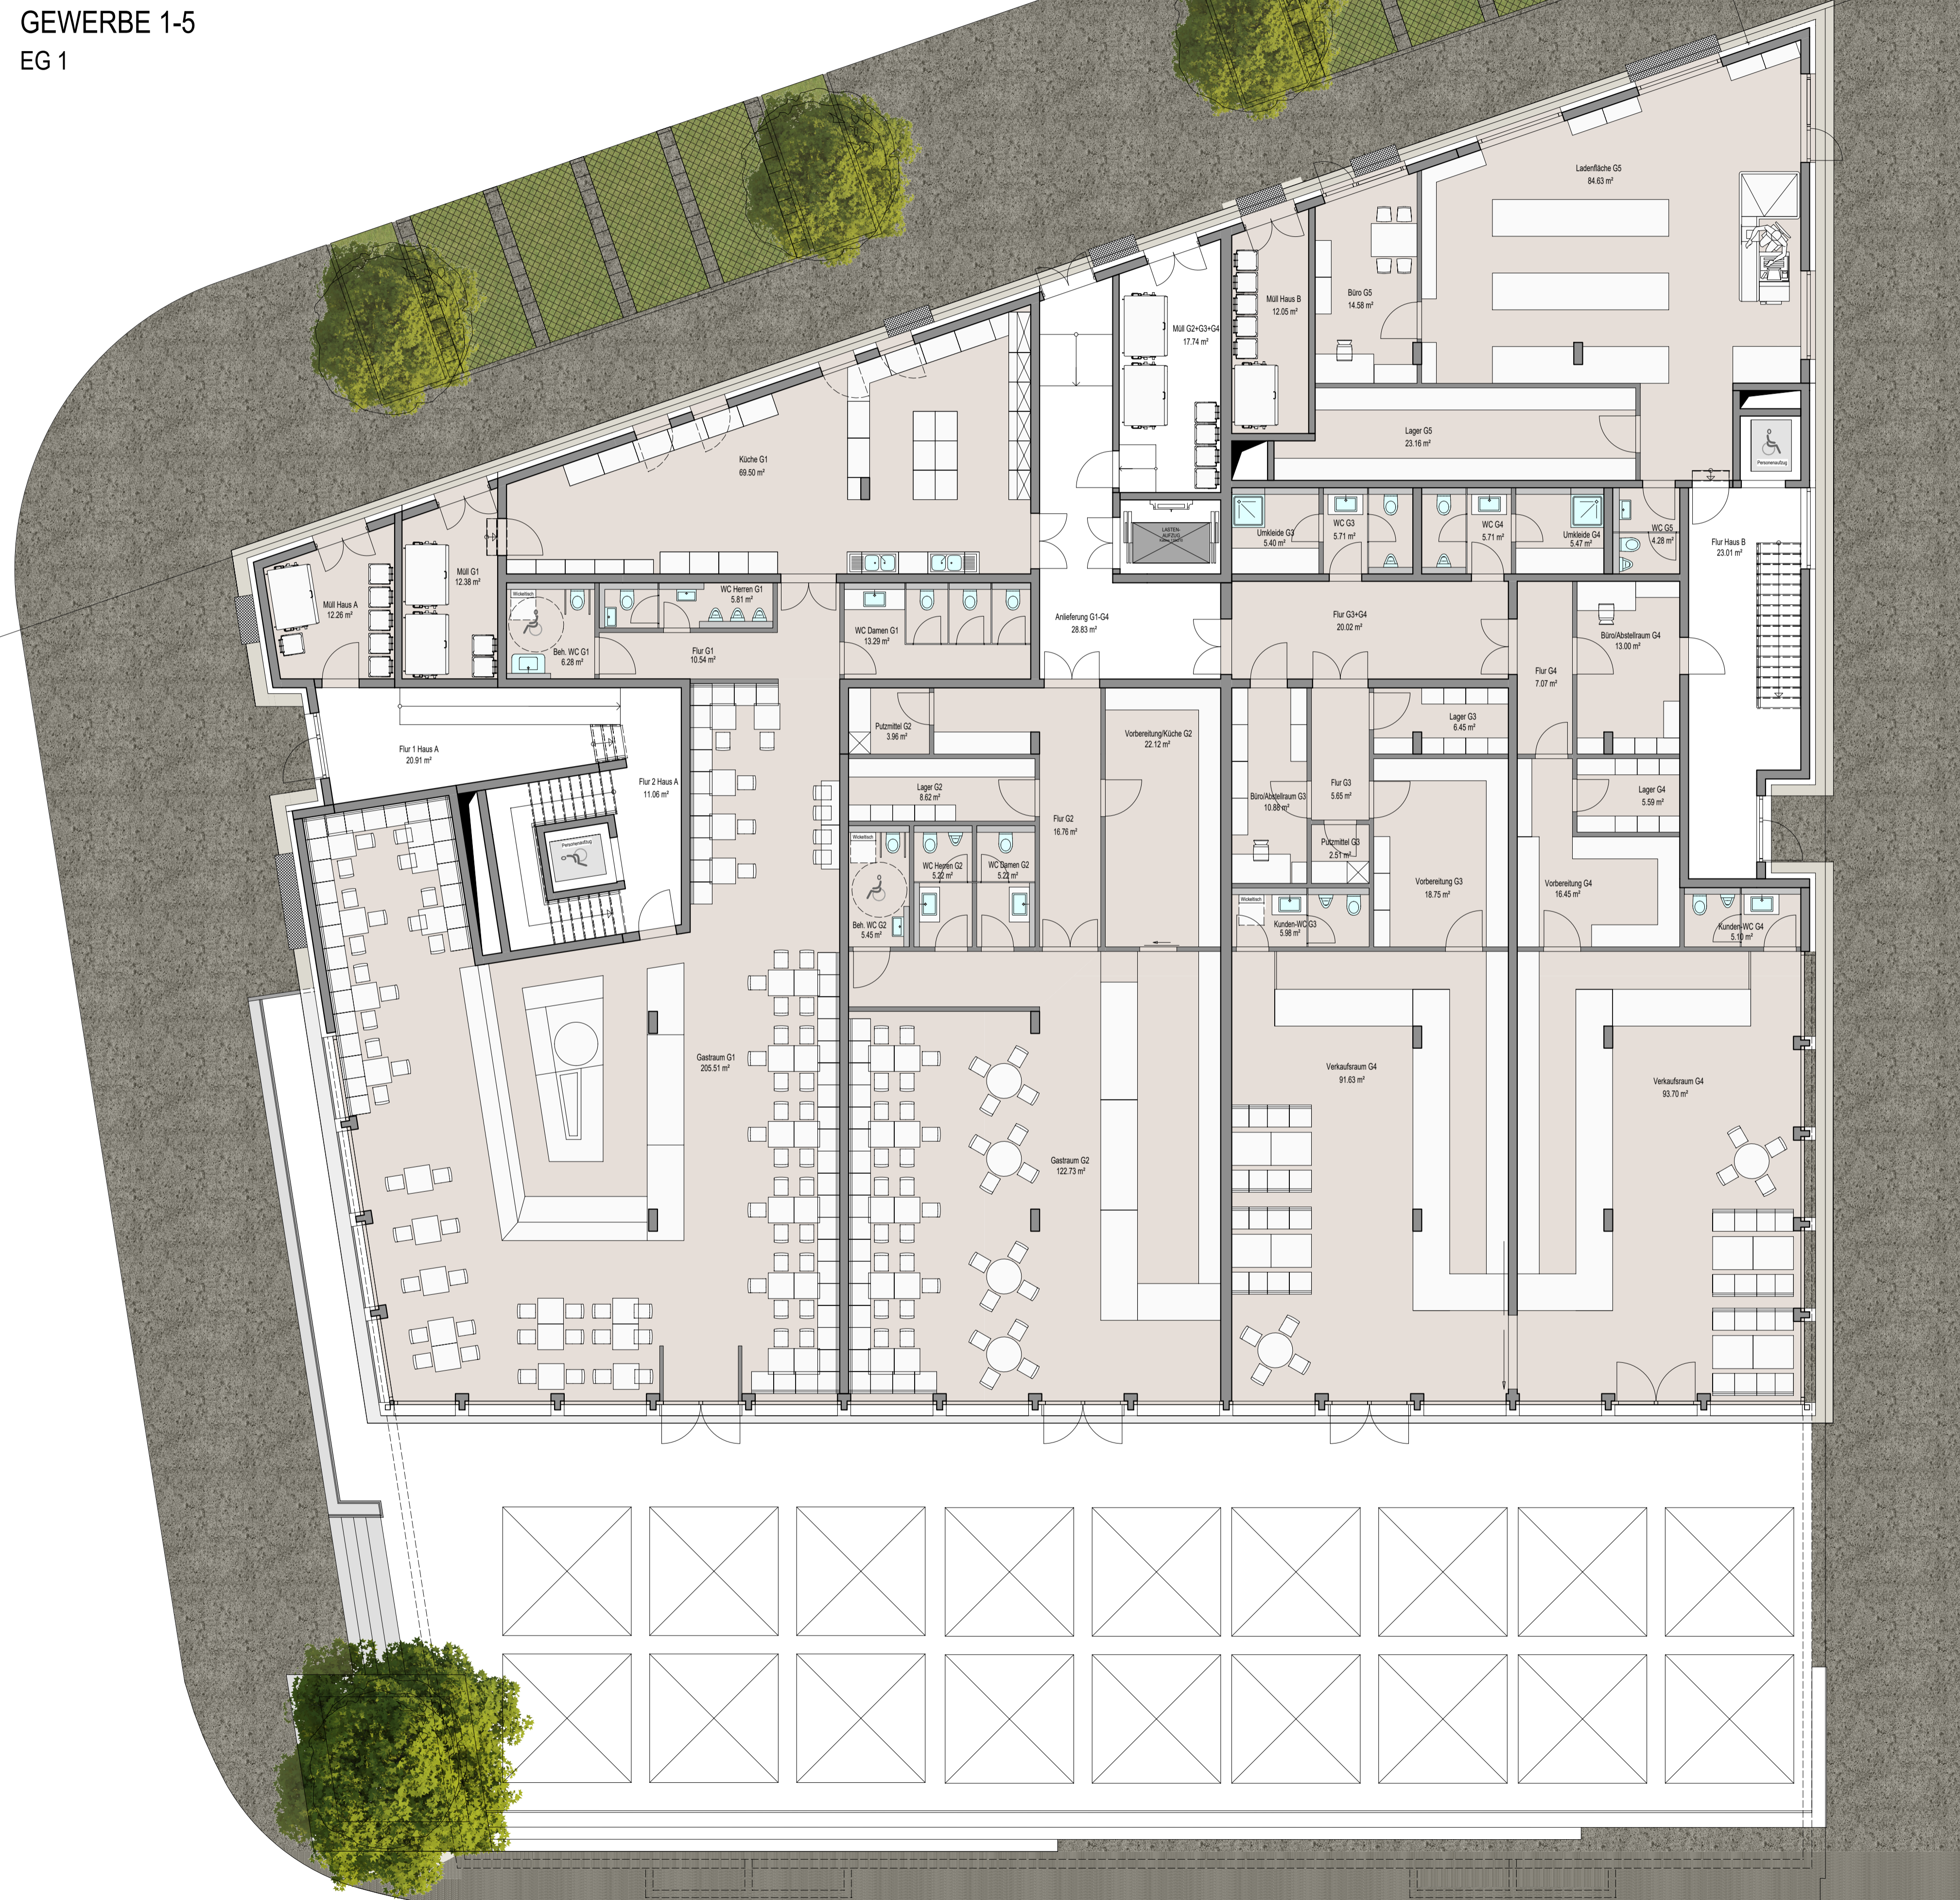

**PROJEKTPLAN**

Bauherr:



TRENNOVA Projektentwicklungs GmbH  
Geschäftsführer Markus Brands  
Bertold-Schmidt-Platz 11  
79787 Lauchringen  
Tel. +49 7741 698 31 84  
Mobil +49 172 616 04 57  
info@trenova-projektentwicklung.de  
www.trenova-projektentwicklung.de

Bauort: Gemeinde: 79787 Lauchringen  
Gemarkung: Lauchringen  
Bertold-Schmidt-Platz 5 + 5a  
Flurstück Nr. 260/6

Bauvorhaben: MARKTHALLE LAUCHRINGEN

GEWERBE 1-5  
Erdgeschoss 1  
M 1:100

Lauchringen, 12.07.2021



**RHEINER & VILLINGER**  
BAUINGENIEURE

Schwarzwaldstrasse 46 79777 Uhlingen-Birkendorf  
Tel. +49 (0)7743 / 5918 Mail info@rheiner-villinger.de  
Fax +49 (0)7743 / 1562 Web www.rheiner-villinger.de

TRAGWERKPLANUNG BAUSTATIK PLANUNG BERATUNG BAULEITUNG