

Auszug aus den Geobasisinformationen

Liegenschaftskarte



RheinlandPfalz


VERMESSUNGS- UND
KATASTERAMT WESTPFALZ

Hergestellt am 08.05.2023

Flurstück: 918/4
Flur: 0
Gemarkung: Alsenborn

Gemeinde: Enkenbach-Alsenborn
Landkreis: Kaiserslautern

Bahnhofstraße 24
66953 Pirmasens

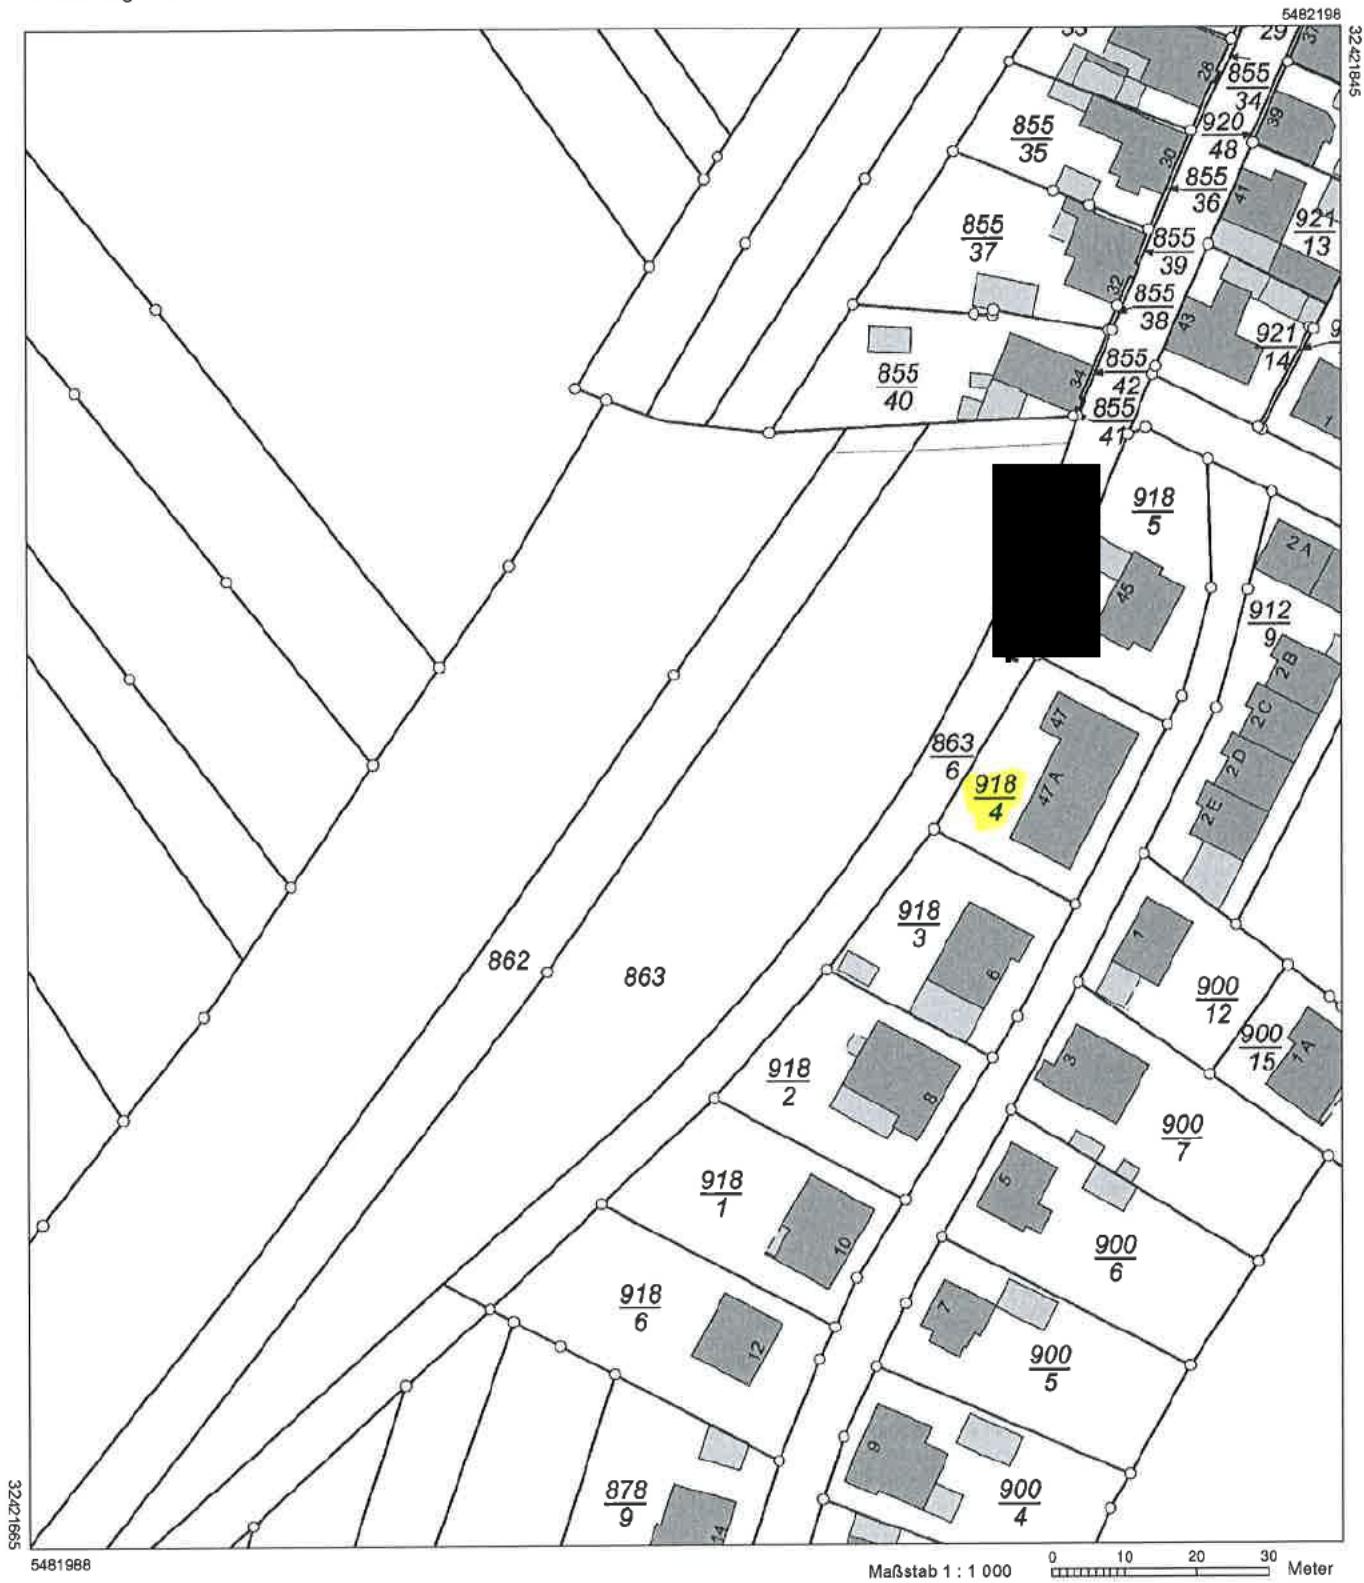

Vervielfältigungen für eigene Zwecke sind zugelassen. Eine unmittelbare oder mittelbare Vermarktung, Umwandlung oder Veröffentlichung der Geobasisinformationen bedarf der Zustimmung der zuständigen Vermessungs- und Katasterbehörde (§12 Landesgesetz über das amtliche Vermessungswesen).

Ausgegeben durch Notare Karl Felix Dietrich und Ingo Oltmanns.

Kein amtlicher Auszug; nur Verwendung im Rahmen der Beurkundung von Rechten an Grundstücken.