


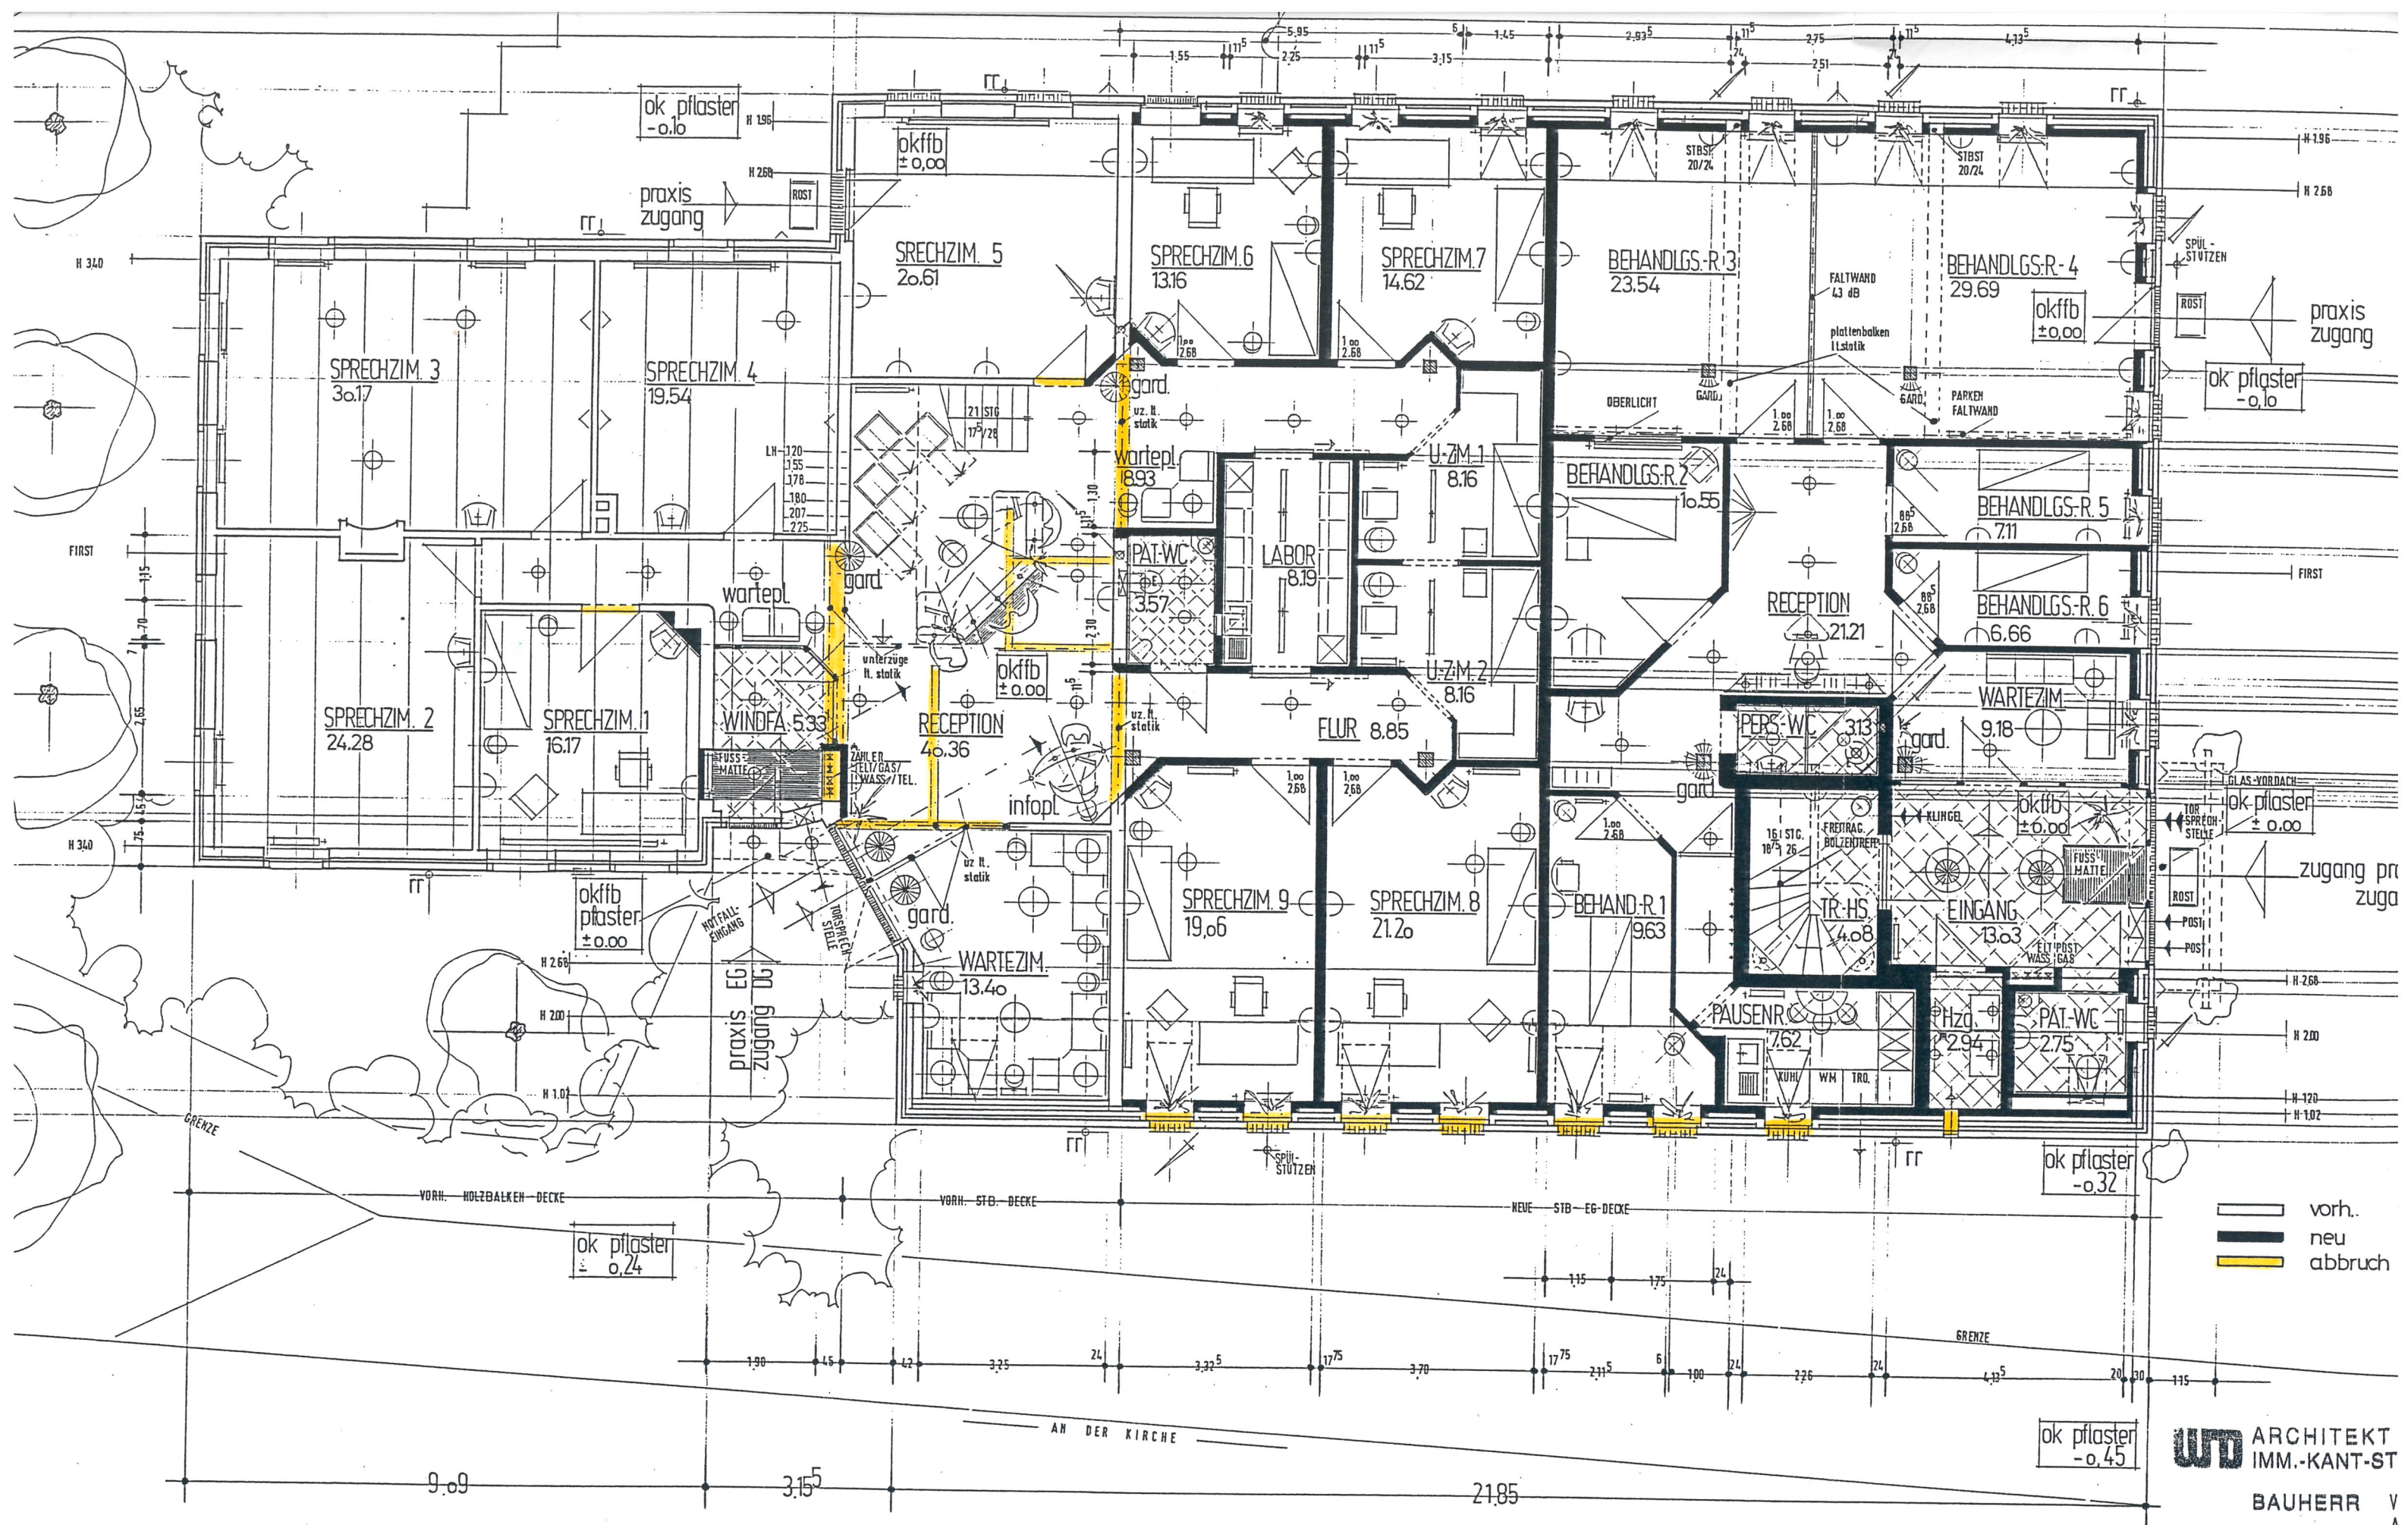

**und** ARCHITEKT  
IMM.-KANT.-ST  
BAUHERR V  
A  
BAUTEIL

MASSTAB 1:100  
GEZEICHN