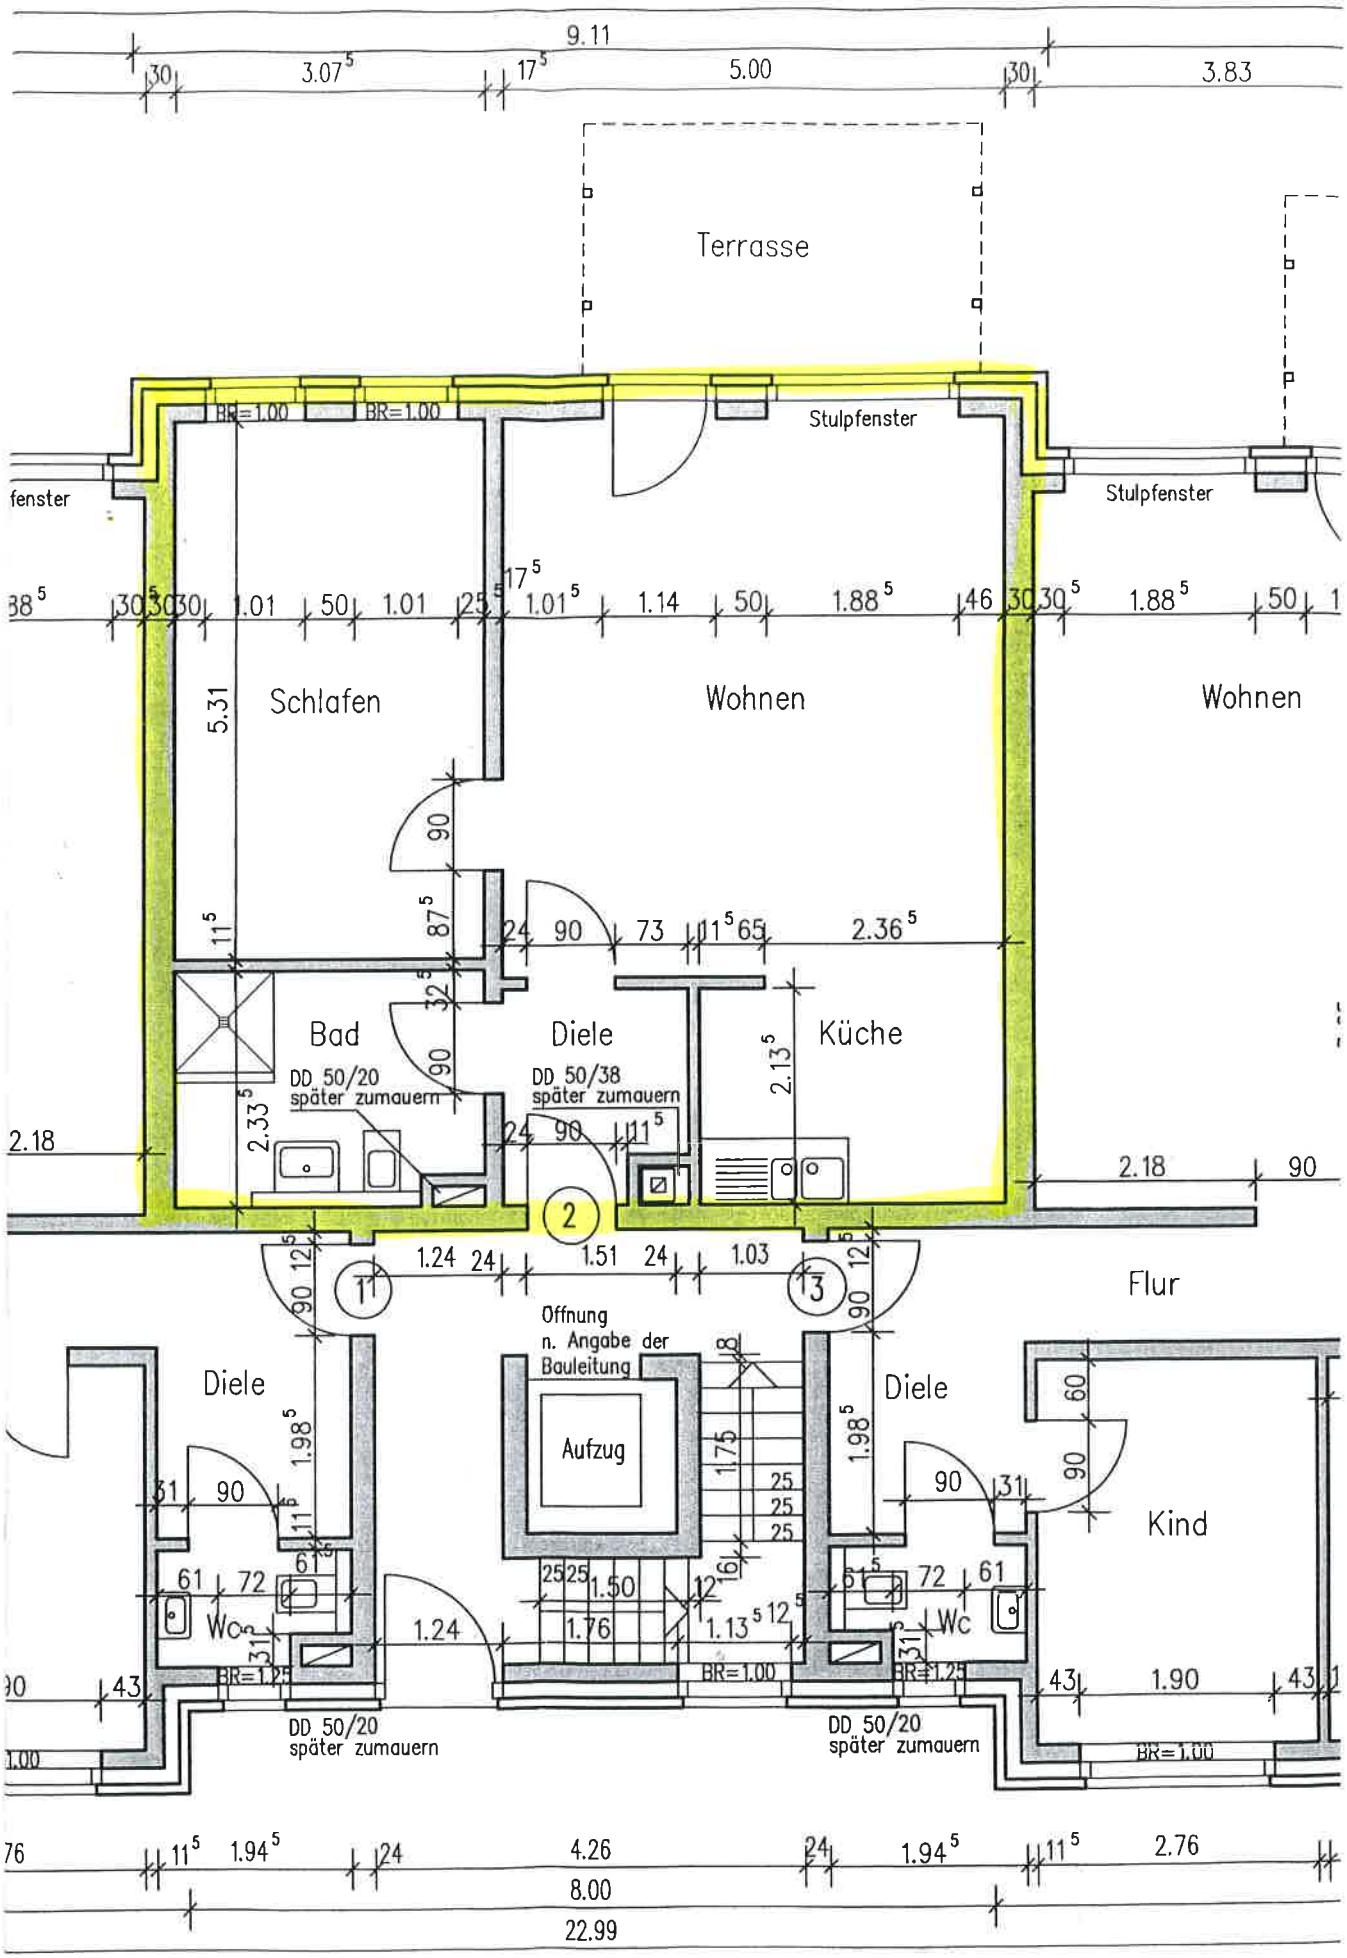

UHERR:
EINBAU GMBH
ALESTR. 14, 47239 DUISBURG–RUMELN
L. 02151–400705

PLANUNG:
DIPL.–ING. HEINZ DAHMEN
MARKTSTR. 24, 47647 KERKEN–ALDEKERK
TEL. 02833–7691

BAU
DIP
OB
TEL