


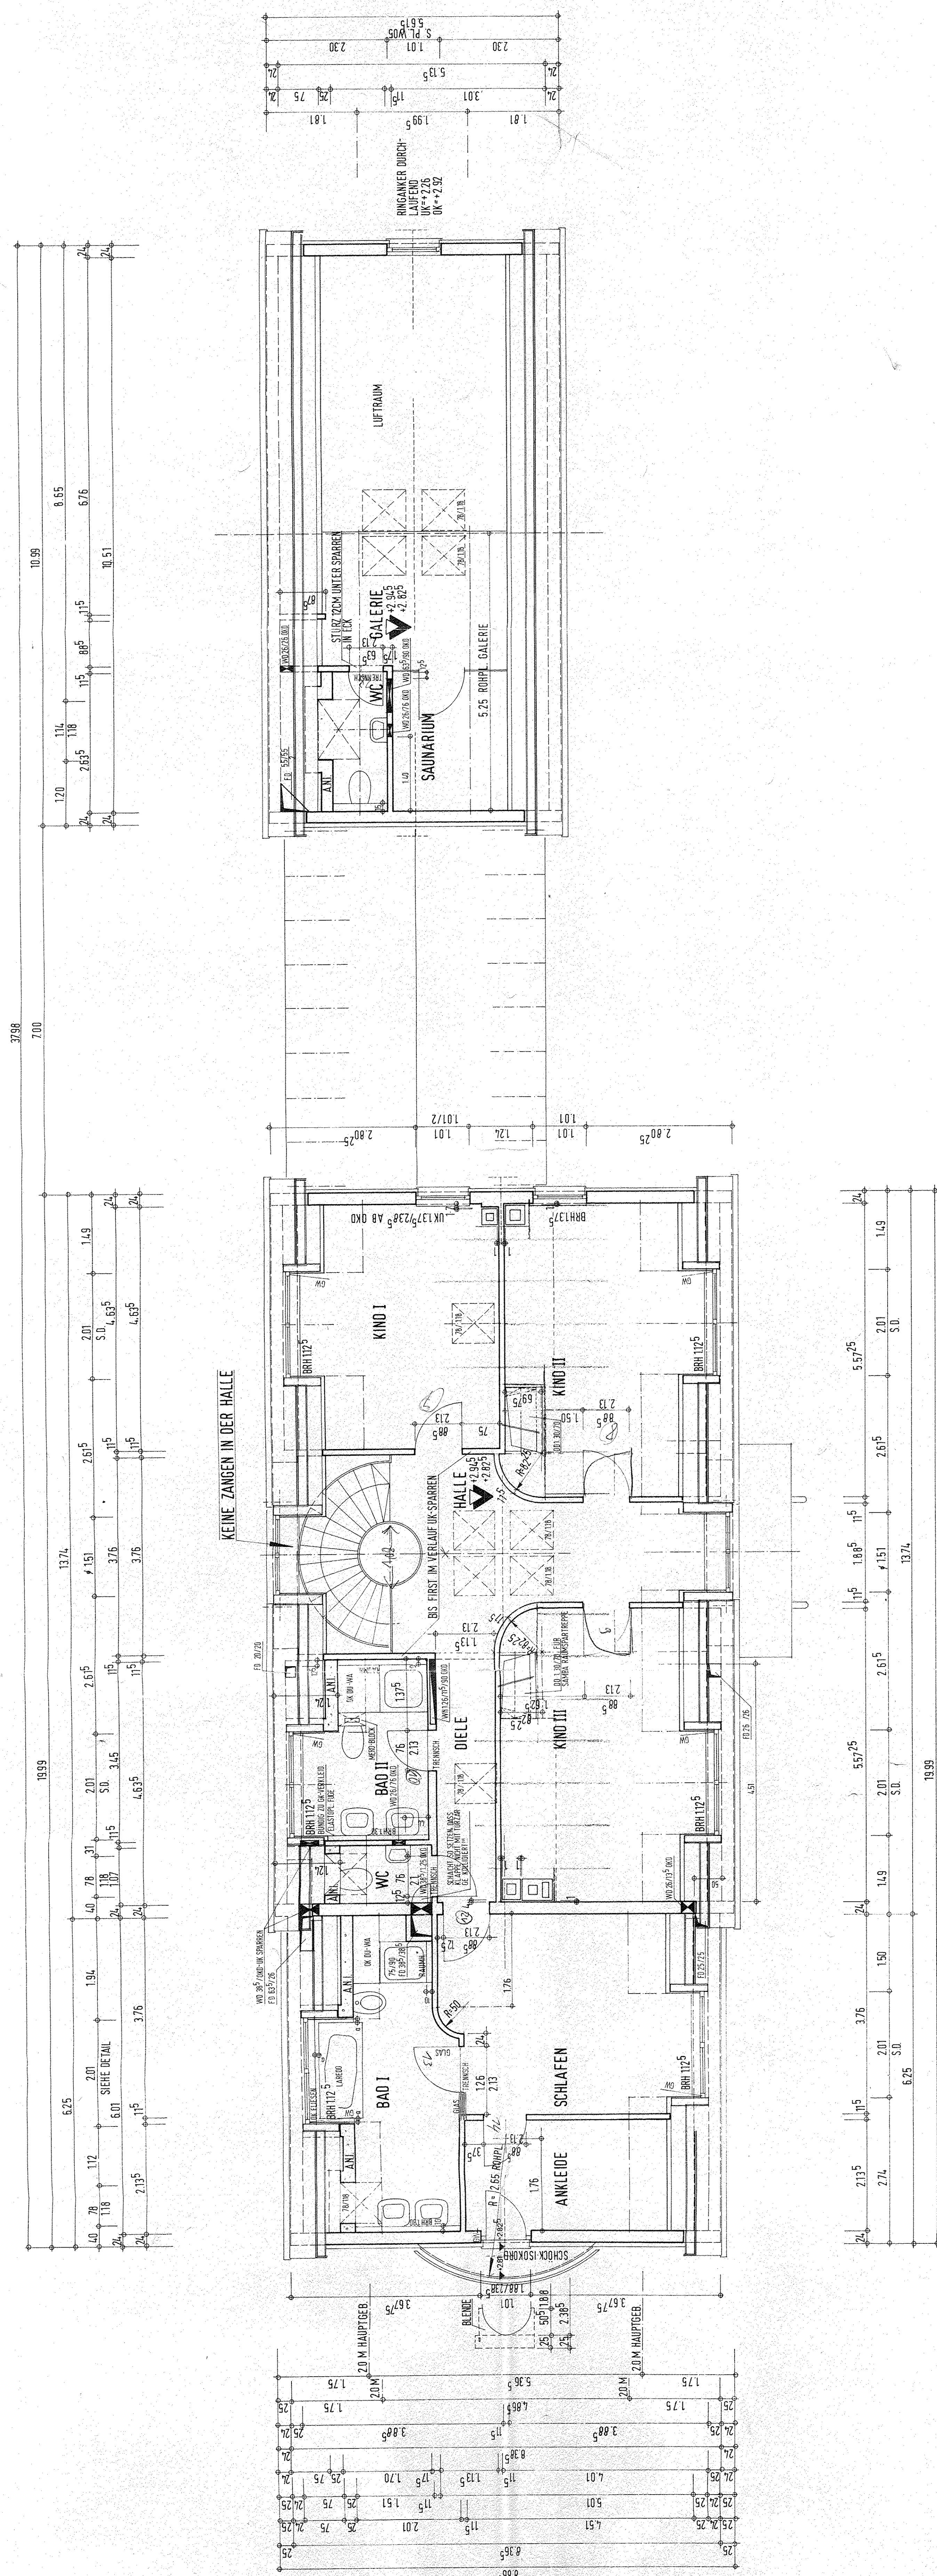

WERKPLAN ZUR ERICHTUNG VON:
EINFAMILIENWOHNHAUS IN:
NÜRNBERG / WÖRZELDORF · SCHWEDENWEG

BAUHERR:
FA. BUCHERT & DOMROSE GMBH
FRIEDRICHSTR. 51
91054 ERLANGEN
TEL.: 09131/20044

PLANUNG:
PETER LAUTERBACH, ARCHITEKT
VOLBEHRSTR. 11 F
90491 NÜRNBERG
TEL: 0911 / 599510

PLANINHALT: DACHGESCHOSS

[illegible]