

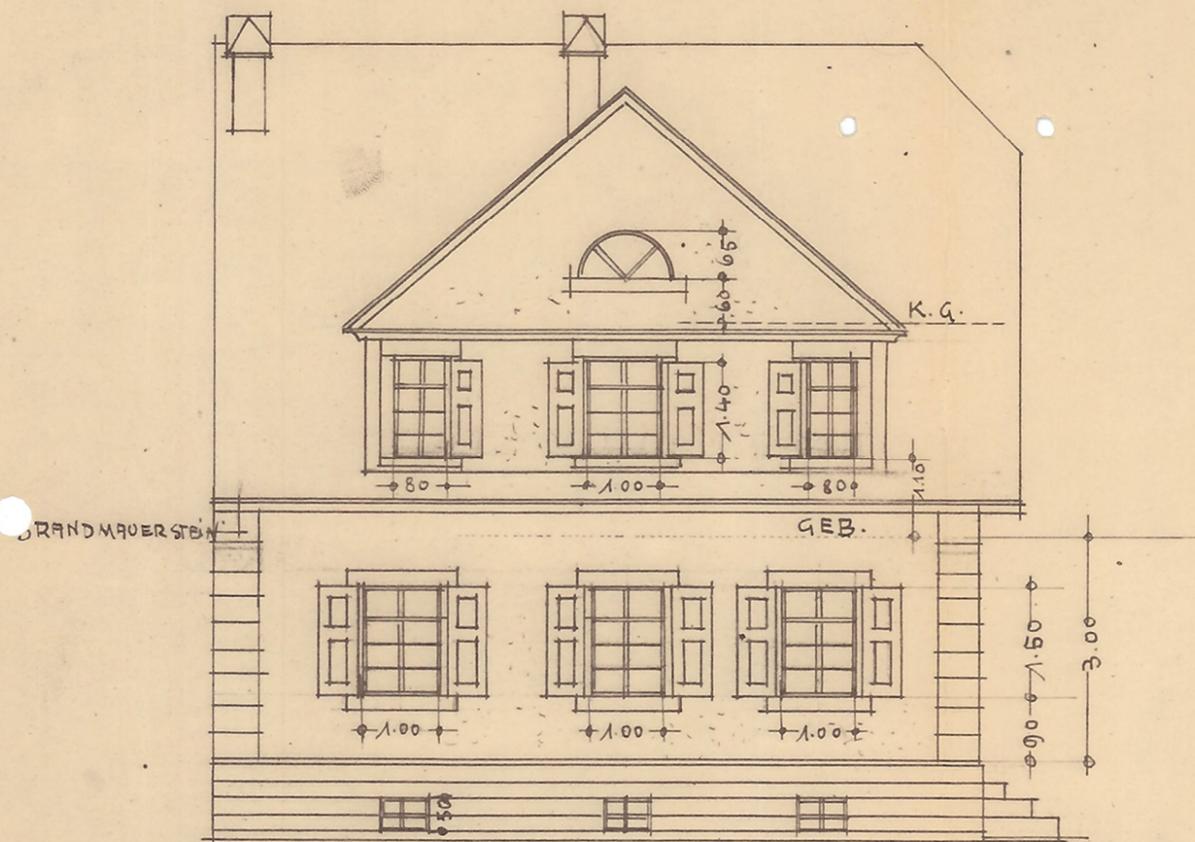


FASSADE GEGEN WESTEN.

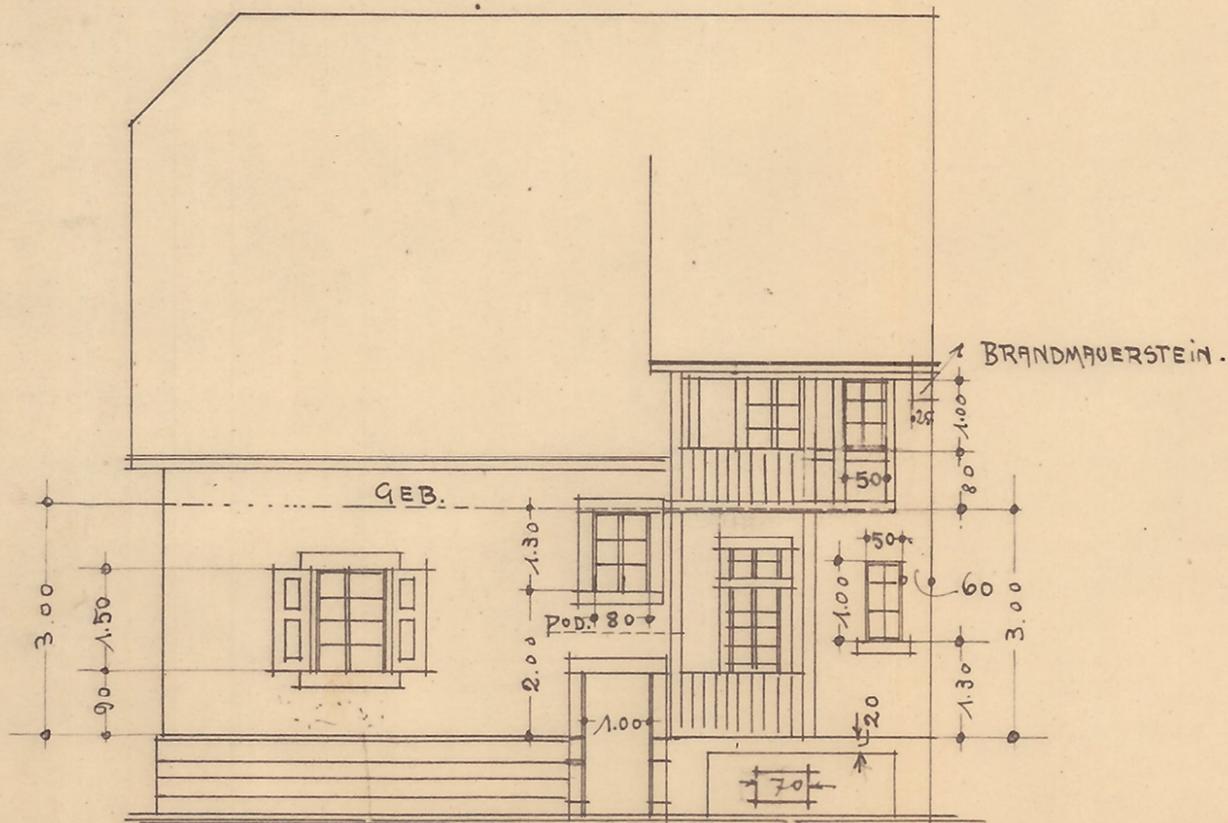

GIEBELANSICHT.

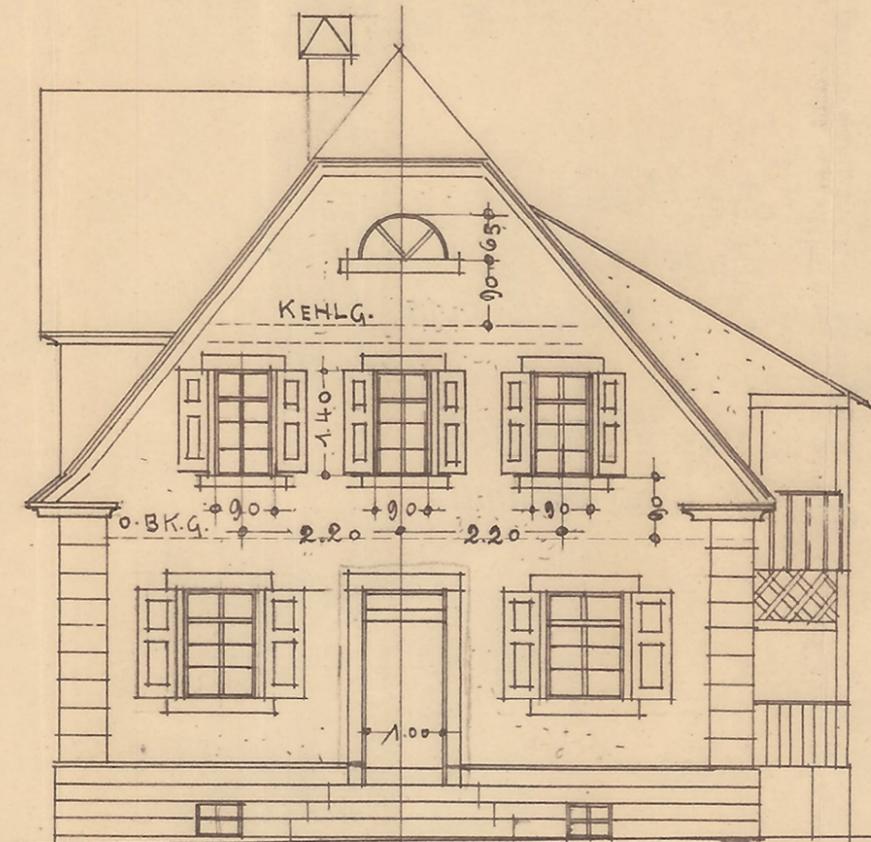

ANSICHT GEGEN DEN HOF.

NEUBAU CHRISTIAN BERNE
IN DINGLINGEN.



FASSADEN M. 1:100

LAHR, 12. SEPT. 1913.

KARL MEURER
BÜRO FÜR ARCHITEKTUR & KUNSTGEWERBE
INHABER: K. MEURER JR. UND K. RUCK
LAHR IN BADEN.


NEUBAU CHR BERNE
DINGLINGEN

DACHSTOCK = GRUNRISS

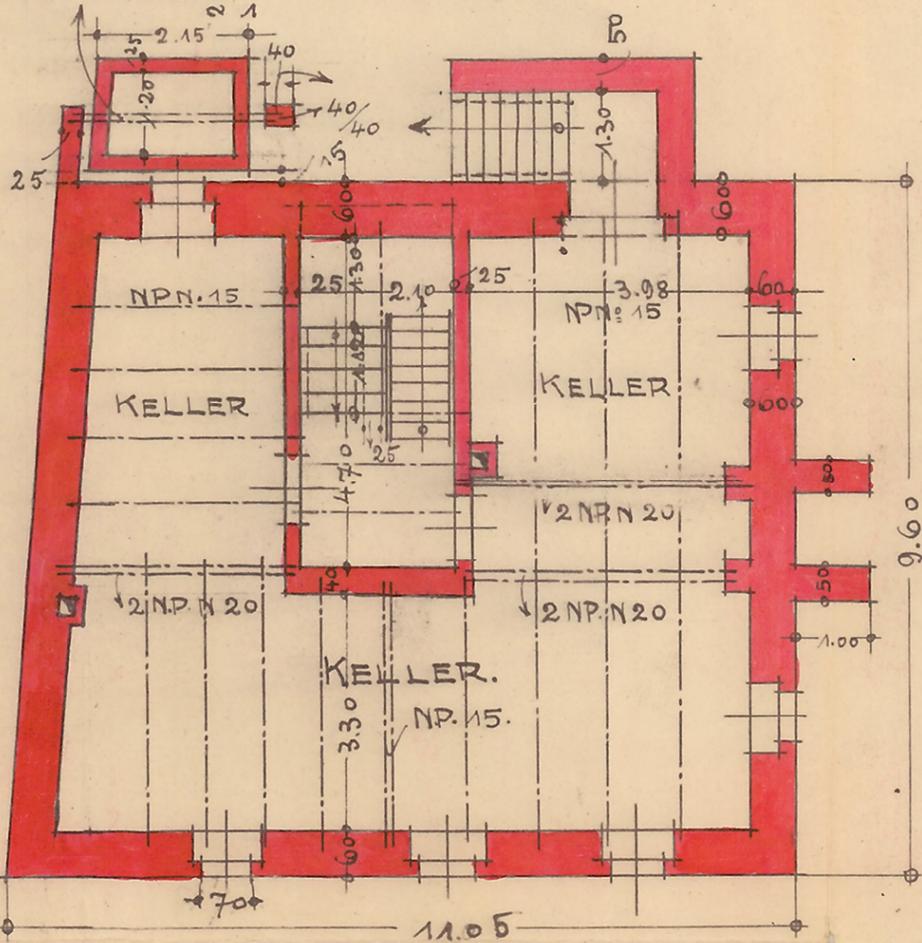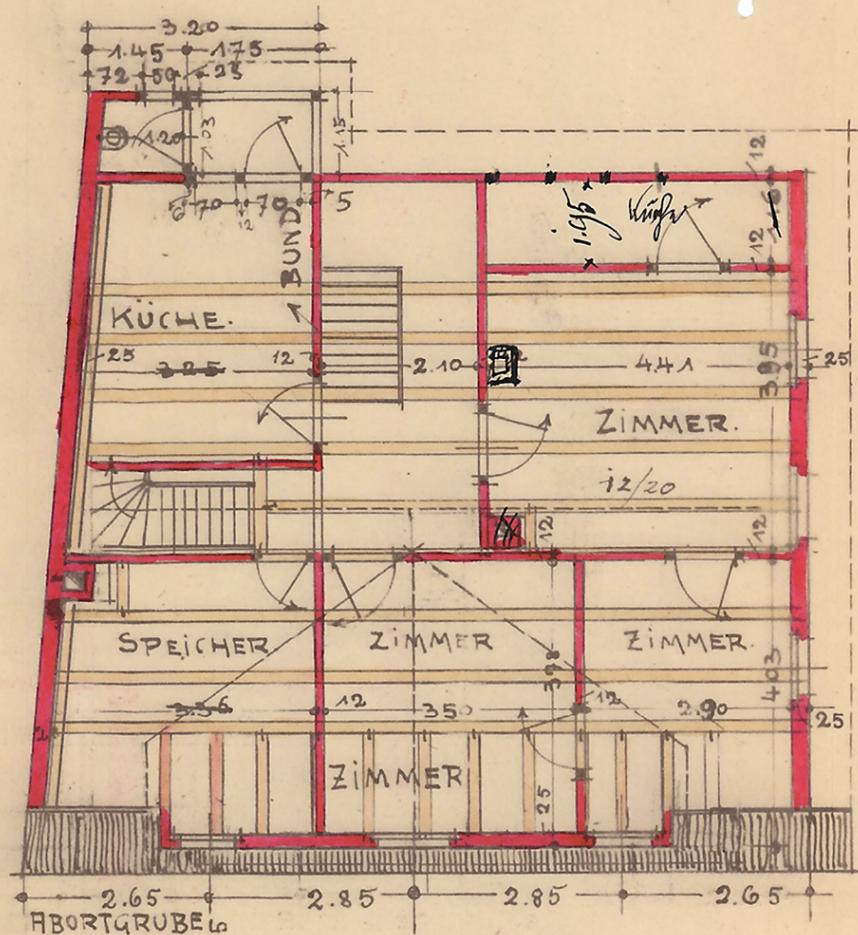


KELLER - GRUNDRISS.

SCHNITT A-B.

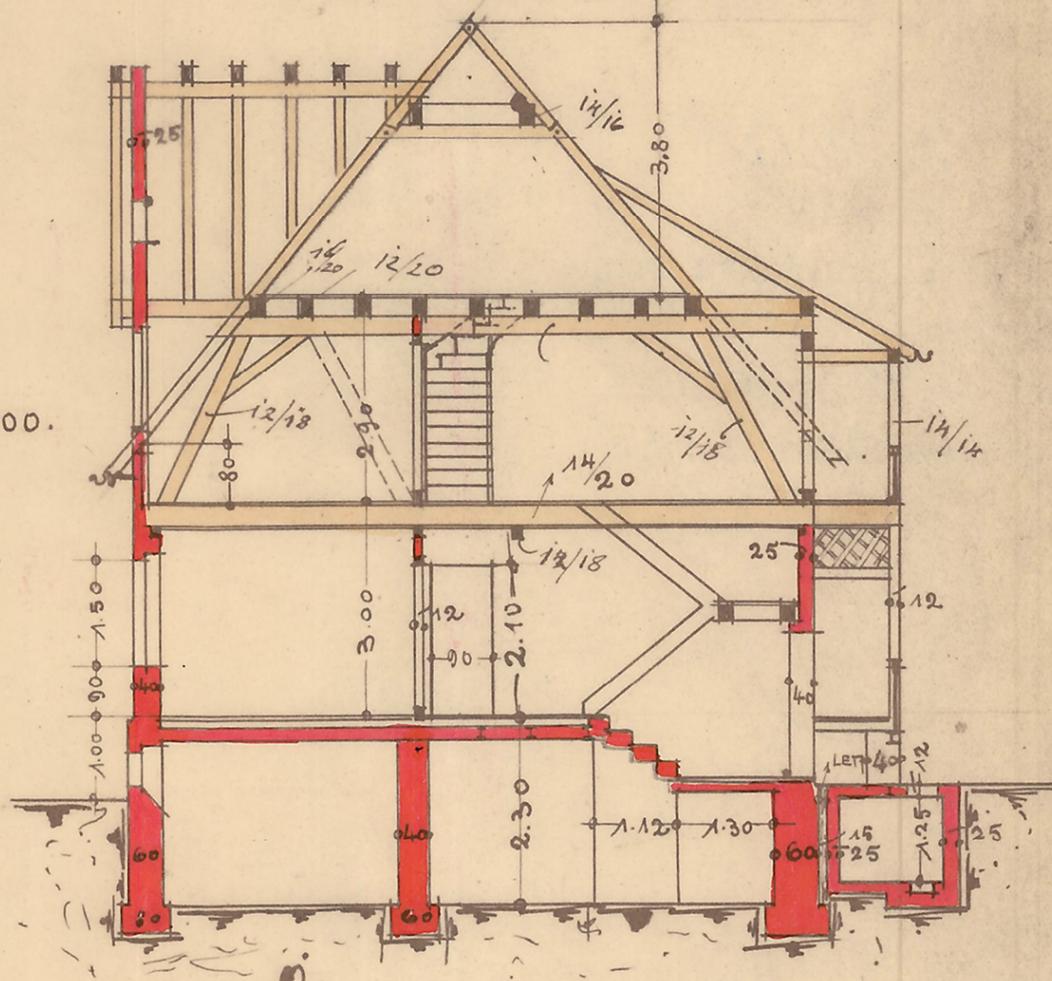

MASSST. = 1:100.





DIE MASSE SIND
NACHZURECHNEN!

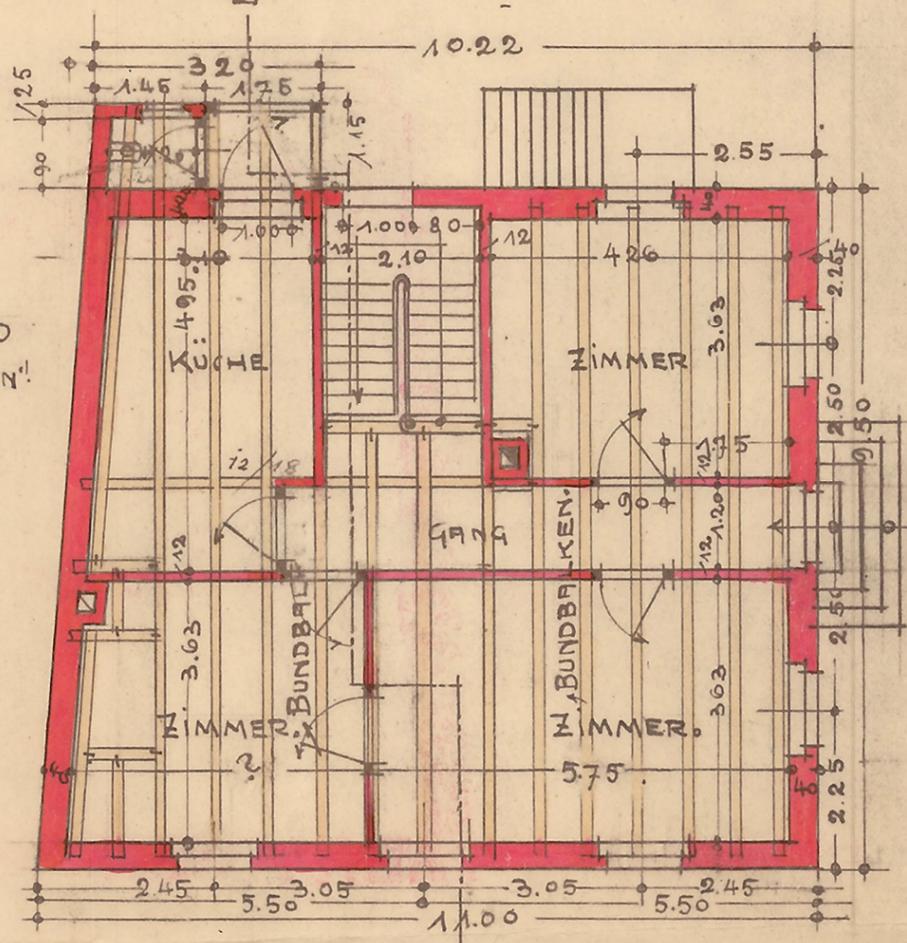

ERDGESCHOSS GRUNDR.

LAHR, 13.9.13.
KARL MEURER
BÜRO FÜR ARCHITEKTUR & KUNSTGEWERBE
INHABER: K. MEURER JR. UND K. RUCK
LAHR IN BADEN

M = 1:20

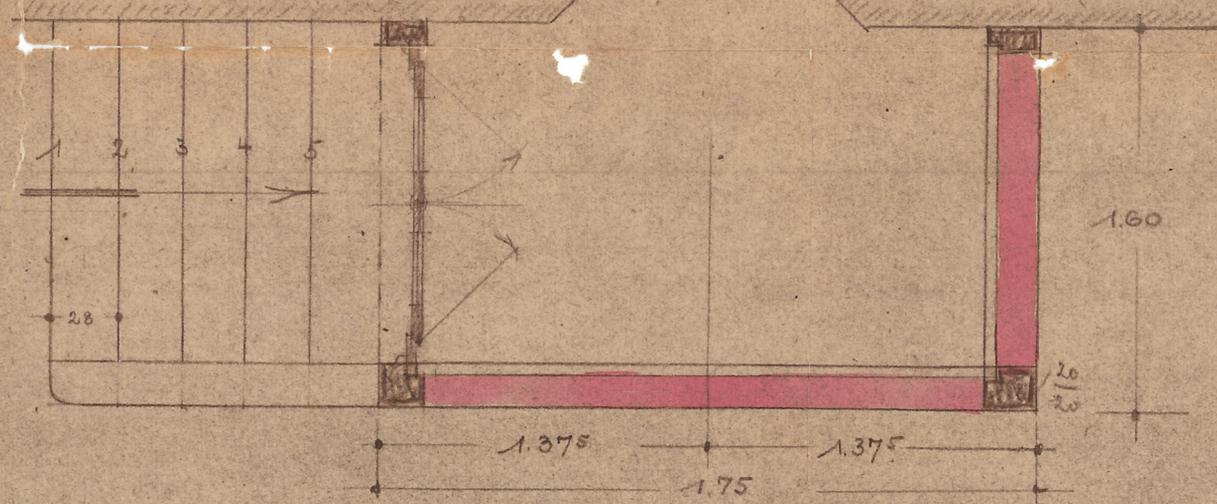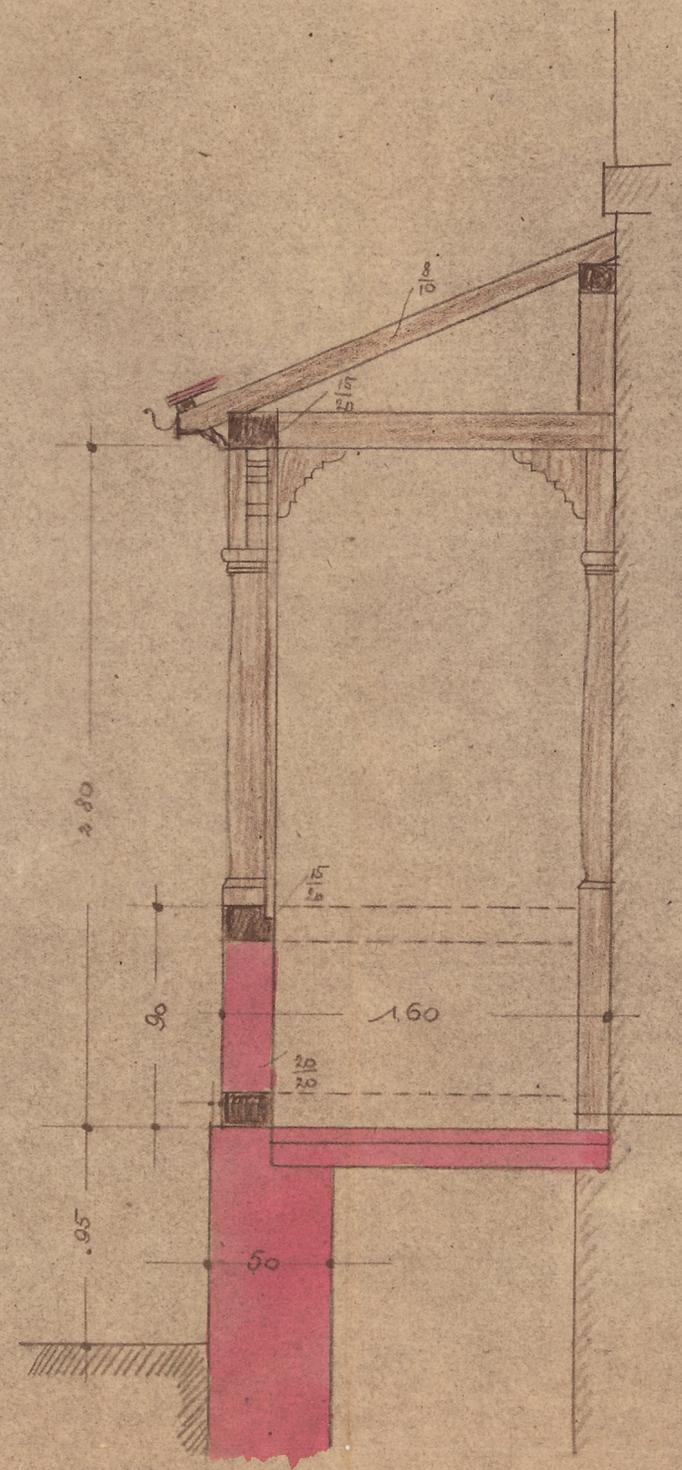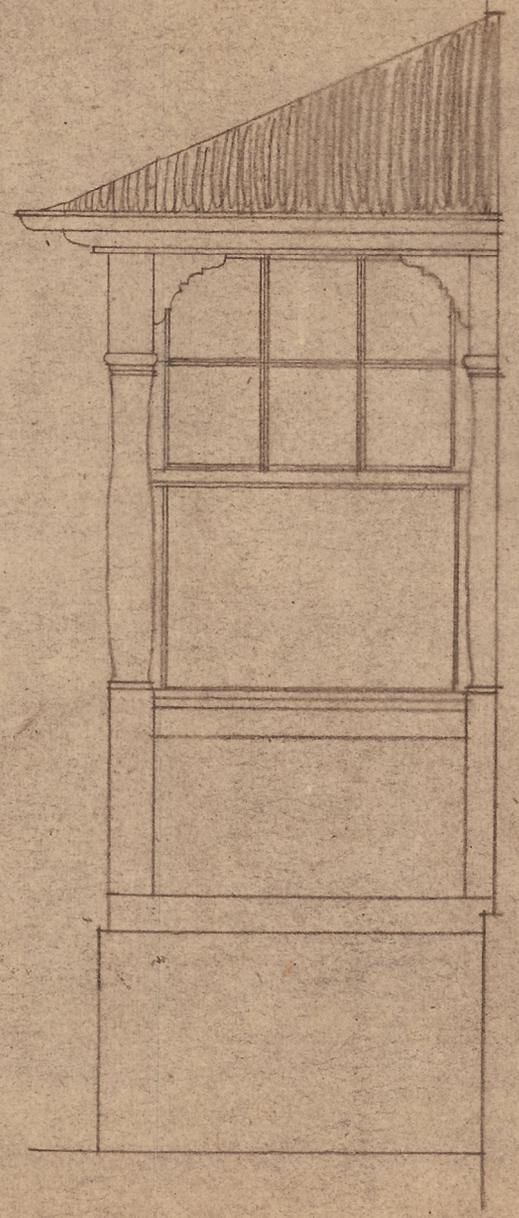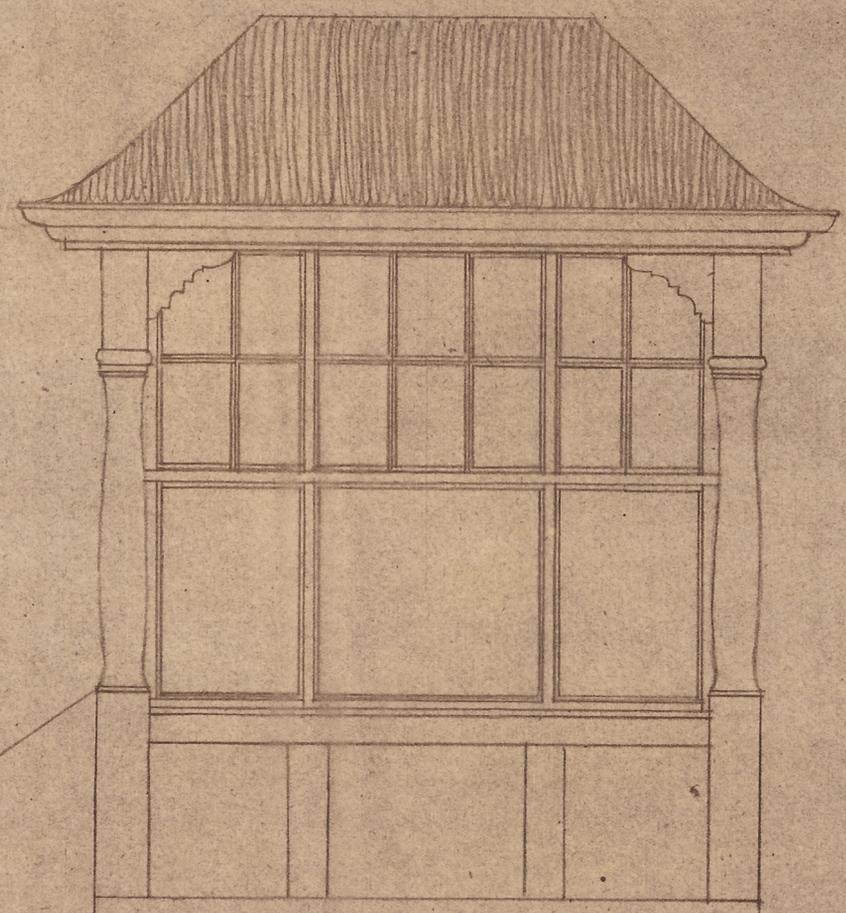

Dinglingers
Lahr '13, den 3. Mai 1921

Der Bauherr:
Herrn C. Baum

Der Planfertiger u. Bauleiter:

MEURER & RUCK
ARCHITEKTEN
LAHR (BADEN) *Ruck*