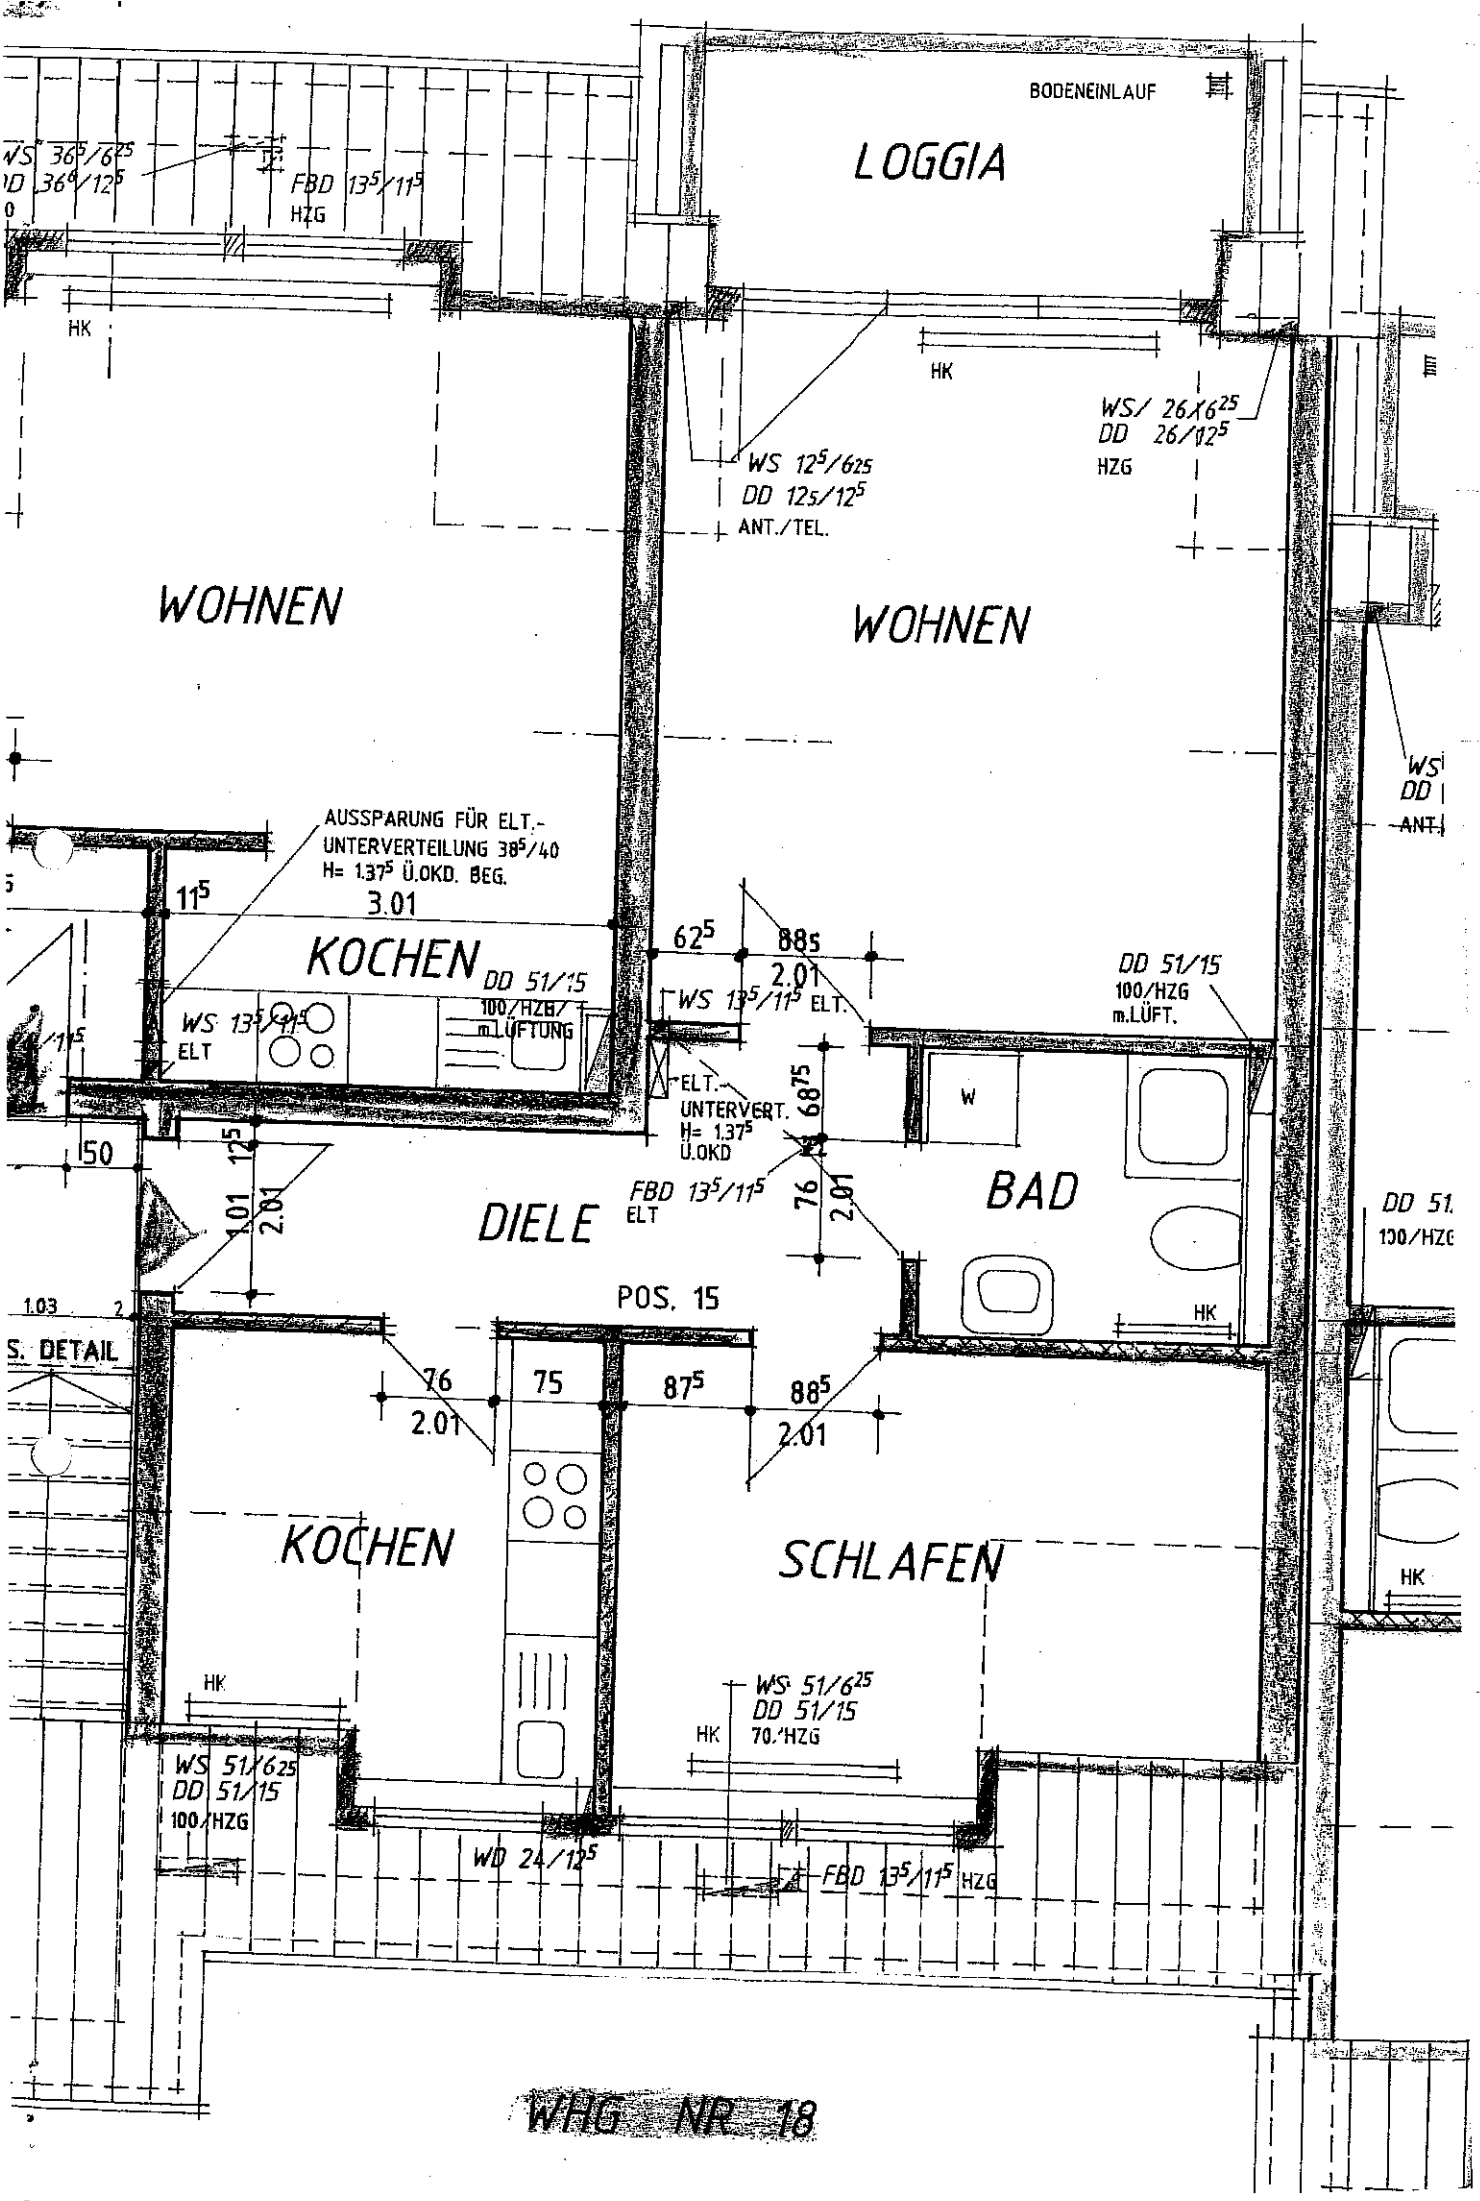
LOGGIA
BODENEINLAUF
WS 36⁵/6²⁵
DD 36⁵/12⁵
FBD 13⁵/11⁵
HZG
HK
WS 12⁵/6²⁵
DD 12⁵/12⁵
ANT./TEL.
WS/ 26/6²⁵
DD 26/12⁵
HZG
WOHNEN
WOHNEN
AUSSPARUNG FÜR ELT.-
UNTERVERTEILUNG 38⁵/40
H= 1.37⁵ Ü.OKD. BEG.
11⁵
3.01
KOCHEN
DD 51/15
100/HZG/
m.LÜFTUNG
WS 13⁵/11⁵
ELT
62⁵
88⁵
2.01
WS 13⁵/11⁵ ELT.
DD 51/15
100/HZG
m.LÜFT.
ELT.-
UNTERVERT.
H= 1.37⁵
Ü.OKD
68⁷⁵
W
50
12⁵
1.01
2.01
FBD 13⁵/11⁵
ELT
76
2.01
DIELE
BAD
POS. 15
1.03
S. DETAIL
76
2.01
75
87⁵
88⁵
2.01
KOCHEN
SCHLAFEN
HK
WS 51/6²⁵
DD 51/15
100/HZG
WS 51/6²⁵
DD 51/15
70/HZG
WD 24/12⁵
FBD 13⁵/11⁵ HZG
WHG NR 18