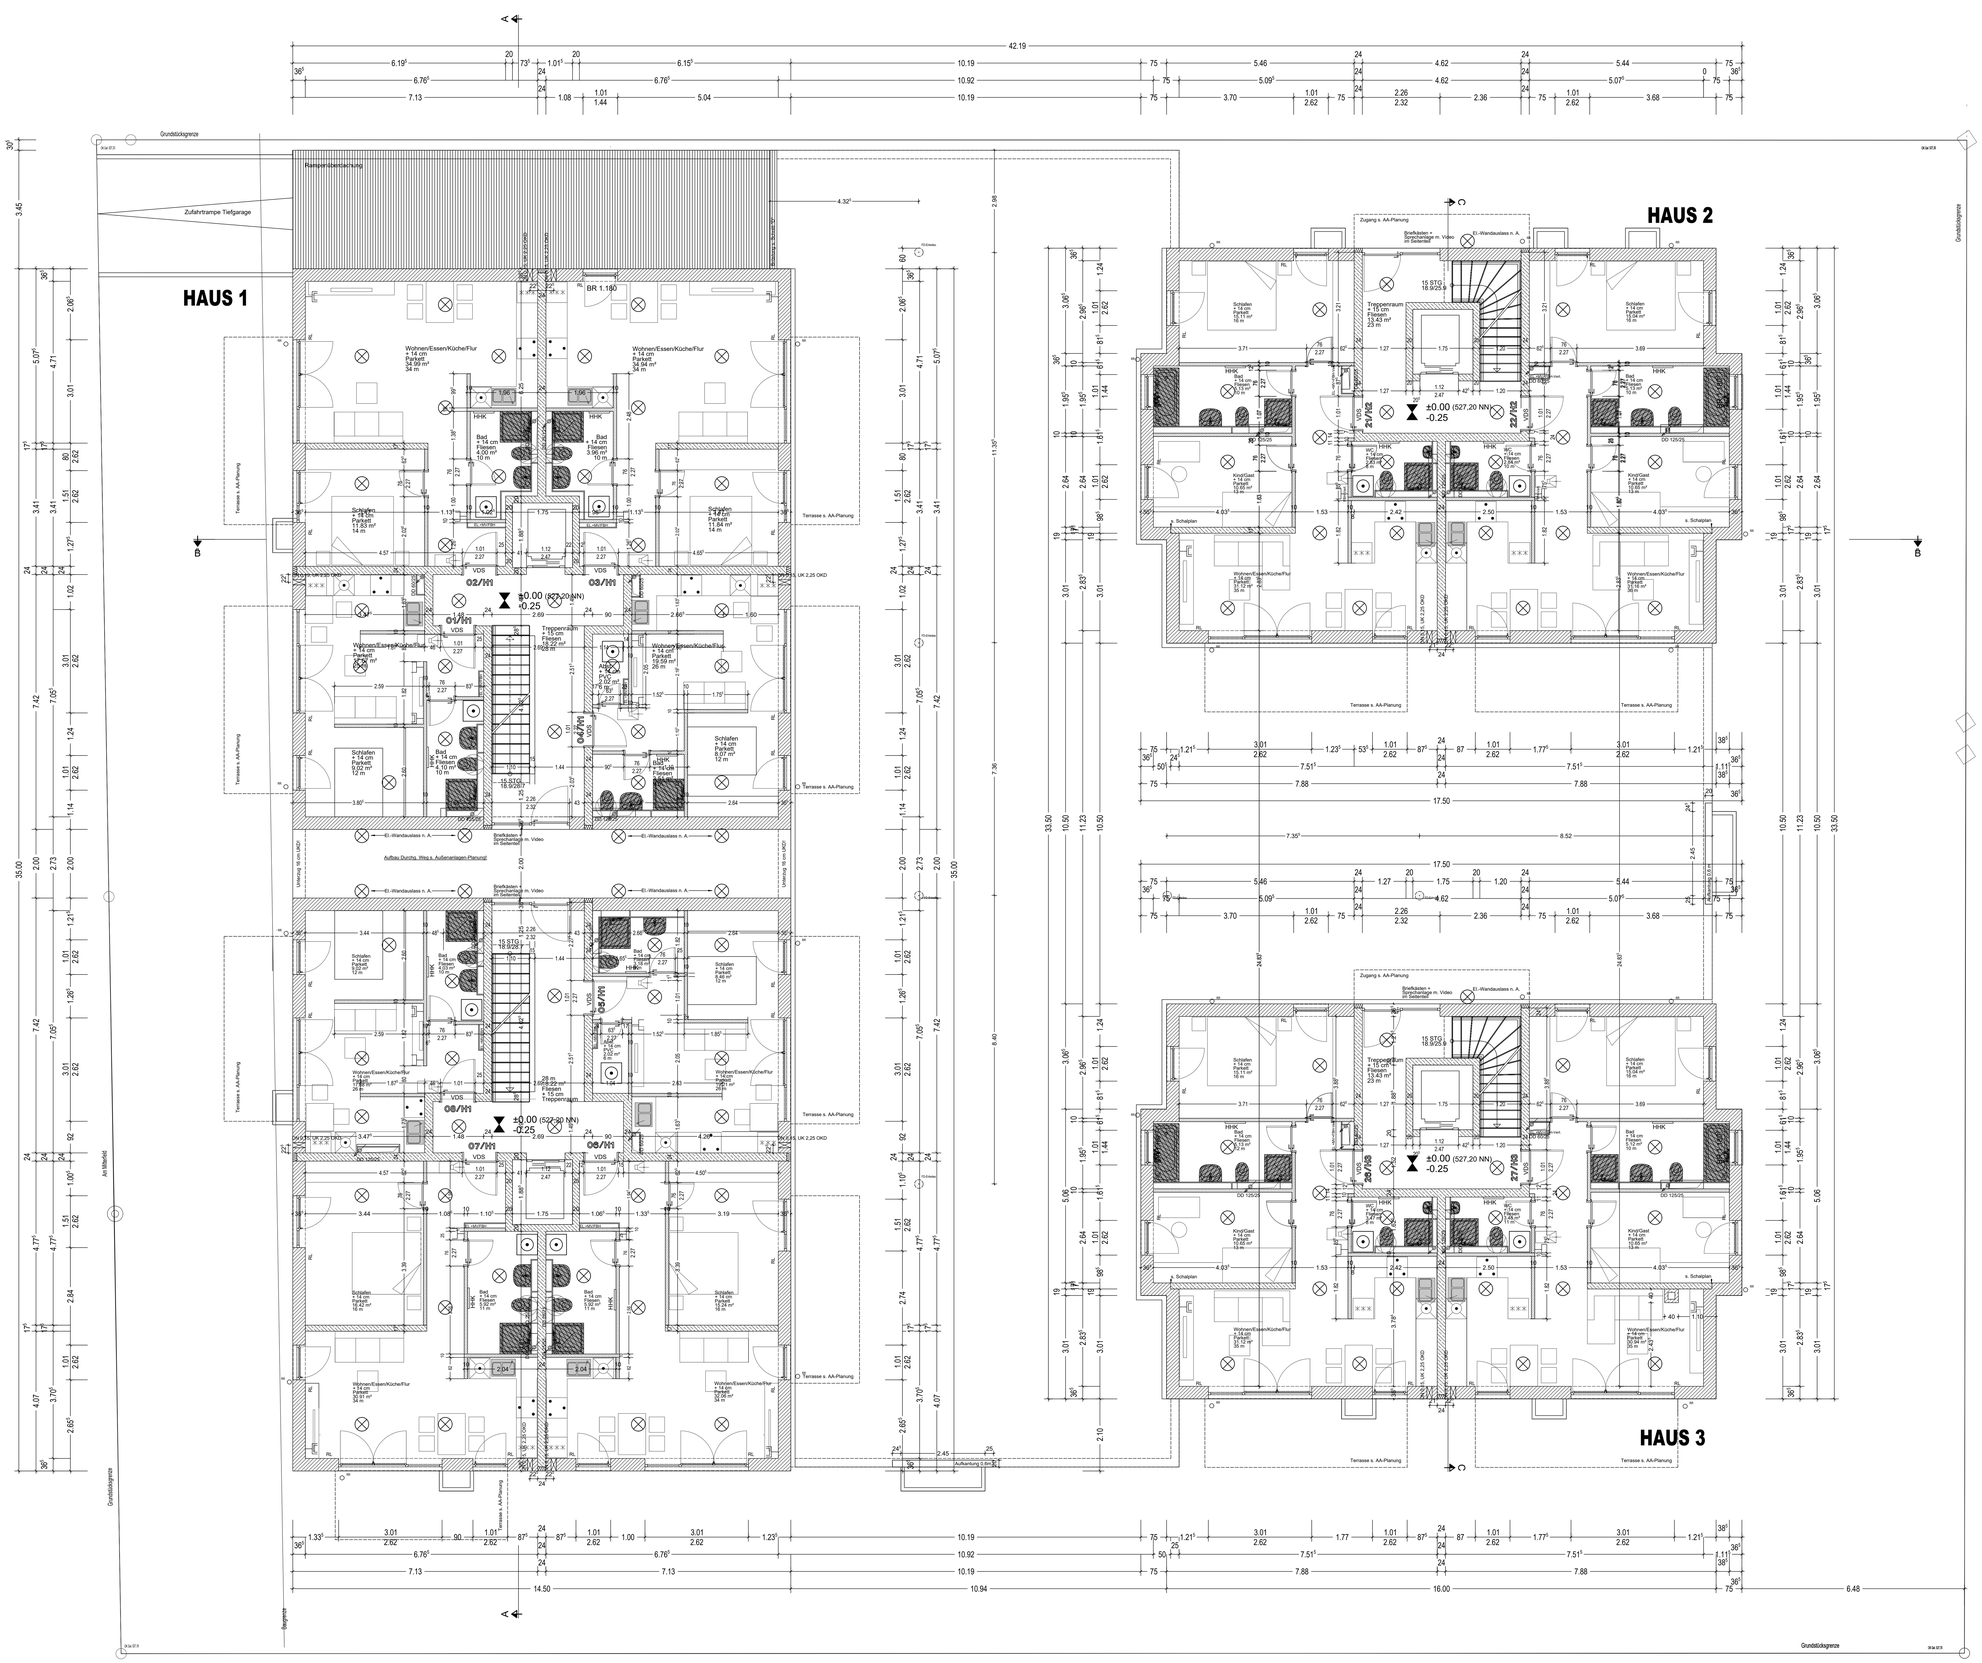
HAUS 1
HAUS 2
HAUS 3
Grundstücksgrenze
Rampenbeschränkung
Zufahrtrampe Tiefgarage
Terrasse s. AA-Planung
Aufbau Durchg. Weg s. Außenanlagen-Planung
Zugang s. AA-Planung
Brieflkasten + Sprechanlage m. Video
El.-Wandauslass n. A.
Treppenraum + 15 cm Fliesen 13.43 m² 23 m
Schlafen + 14 cm Parkett 9.02 m² 12 m
Bad + 14 cm Fliesen 4.70 m² 10 m
HHK
Wohnen/Essen/Küche/Flur + 14 cm Parkett 34.99 m² 34 m
Schlafen + 14 cm Parkett 11.84 m² 14 m
Schlafen + 14 cm Parkett 8.07 m² 12 m
Schlafen + 14 cm Parkett 8.66 m² 12 m
Kind/Gast + 14 cm Parkett 10.68 m² 13 m
Wohnen/Essen/Küche/Flur + 14 cm Parkett 34.94 m² 34 m
Wohnen/Essen/Küche/Flur + 14 cm Parkett 34.16 m² 34 m
Wohnen/Essen/Küche/Flur + 14 cm Parkett 30.91 m² 30 m
Wohnen/Essen/Küche/Flur + 14 cm Parkett 30.26 m² 30 m
Wohnen/Essen/Küche/Flur + 14 cm Parkett 30.12 m² 30 m
Wohnen/Essen/Küche/Flur + 14 cm Parkett 30.18 m² 30 m
Wohnen/Essen/Küche/Flur + 14 cm Parkett 30.26 m² 30 m
Wohnen/Essen/Küche/Flur + 14 cm Parkett 30.91 m² 30 m
Abstellraum + 14 cm Parkett 2.02 m² 2 m
Treppenraum + 15 cm Fliesen 18.22 m² 28 m
Treppenraum + 15 cm Fliesen 13.43 m² 23 m
±0.00 (527.20 NN) -0.25
±0.00 (527.20 NN) -0.25
07/HH
08/HH
09/HH
25/HB
26/HB
27/HB
VDS
OKD
OKFF
OKRD
Anschluss UK 2.25 OKD
Anschluss UK 2.225 OKD
Anschluss UK 2.275 OKD
Anschluss UK 2.25 OKD
Anschluss UK 2.225 OKD
Anschluss UK 2.275 OKD
Anschluss UK 2.25 OKD
Anschluss UK 2.225 OKD
Anschluss UK 2.275 OKD
Anschluss UK 2.25 OKD
Anschluss UK 2.225 OKD
Anschluss UK 2.275 OKD
OKD 125/25
OKD 150/25
s. Schaltplan
Anschluss UK 2.25 OKD
Anschluss UK 2.225 OKD
Anschluss UK 2.275 OKD