





A n s i c h t S t r a ß e n s e i t e

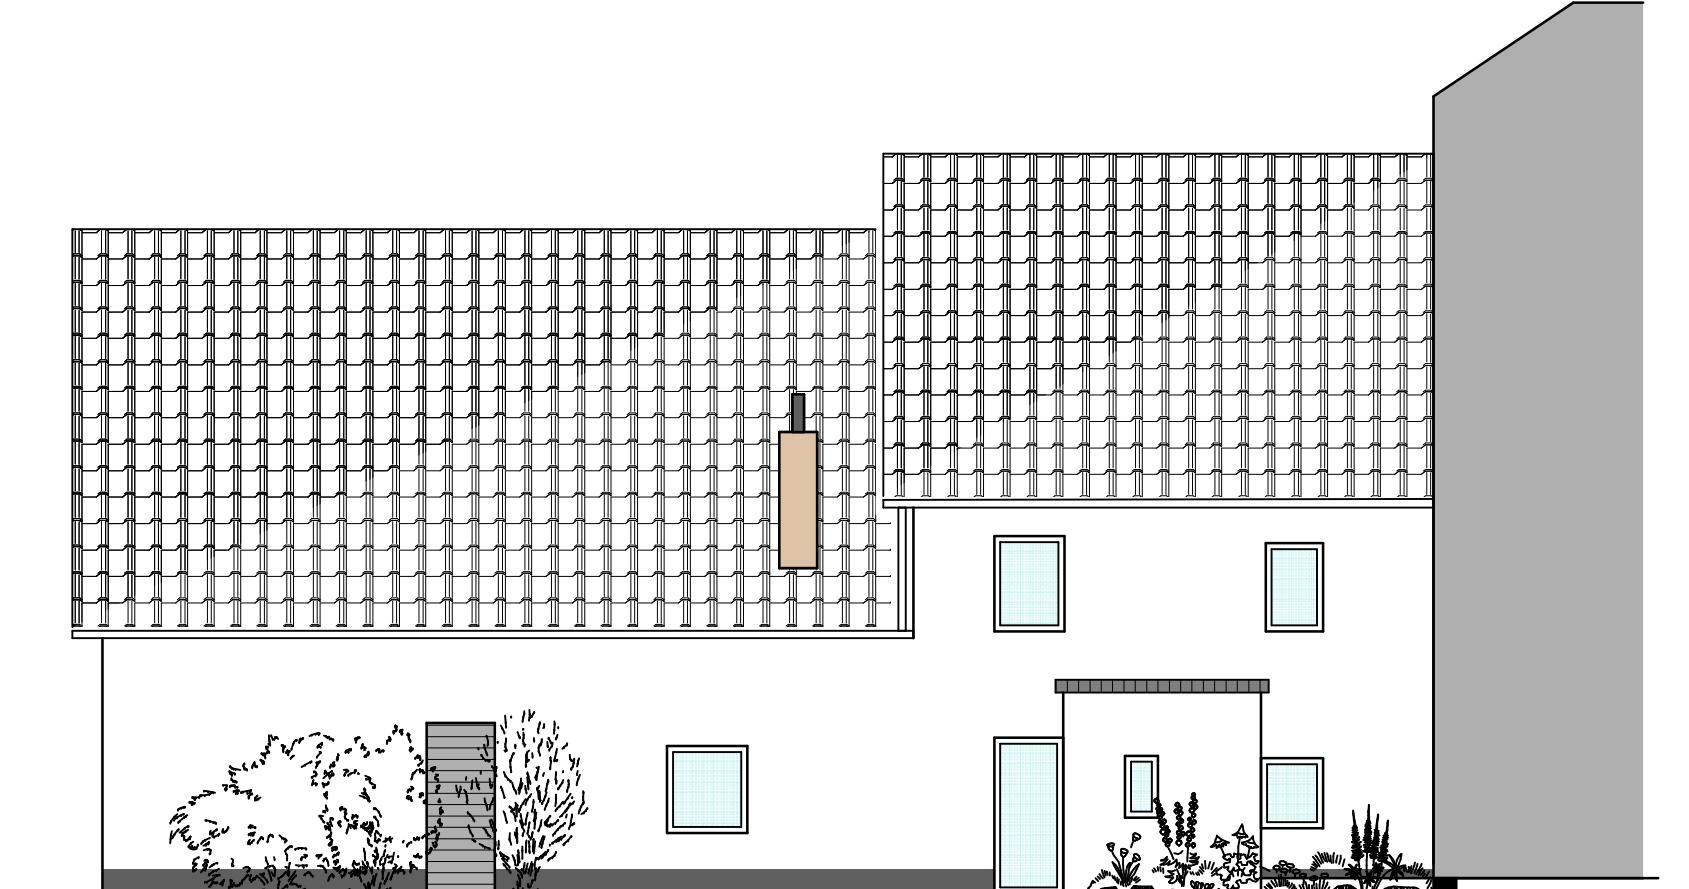

A n s i c h t R ü c k s e i t e

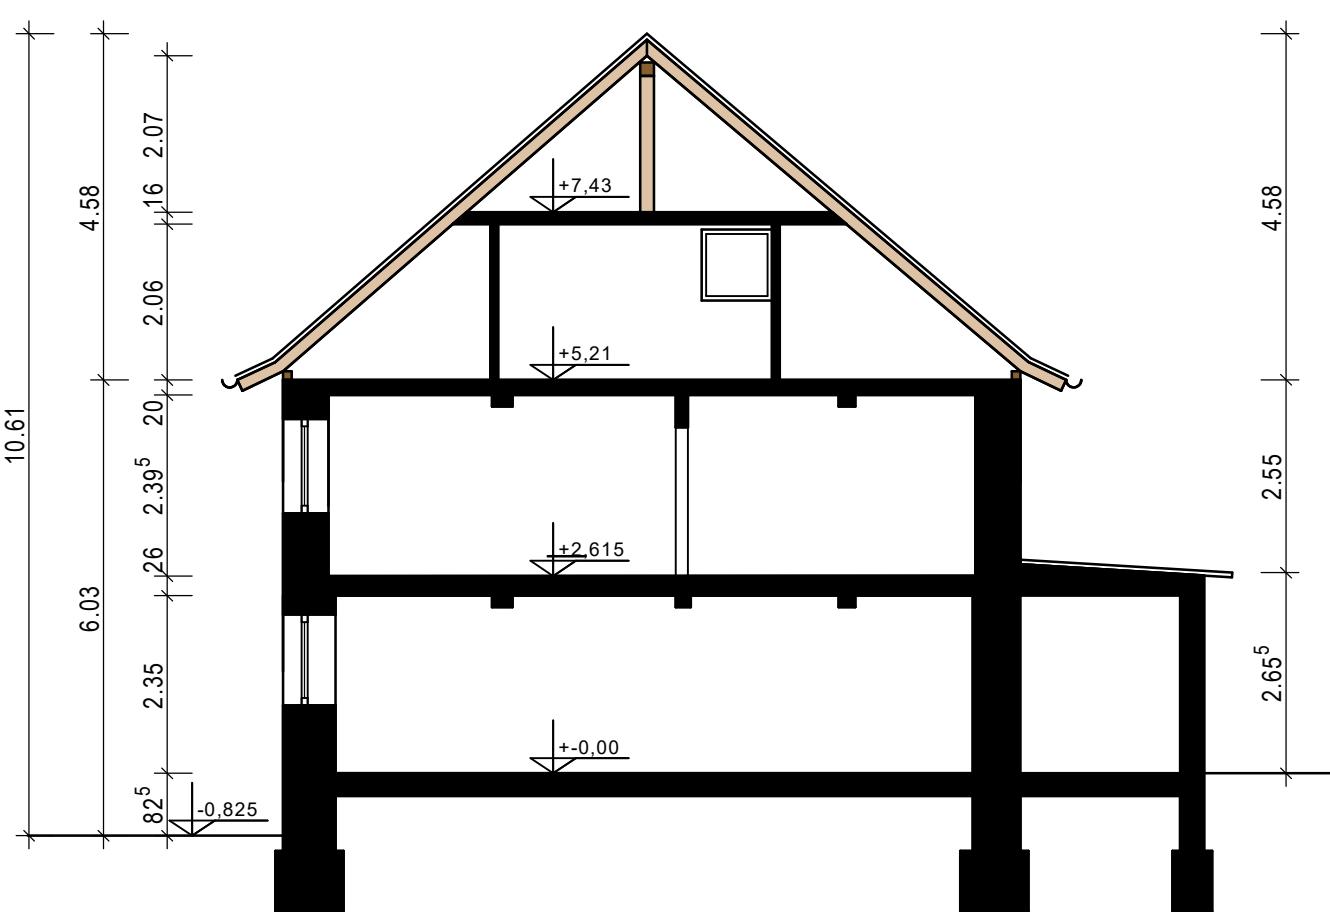

S c h n i t t A - A

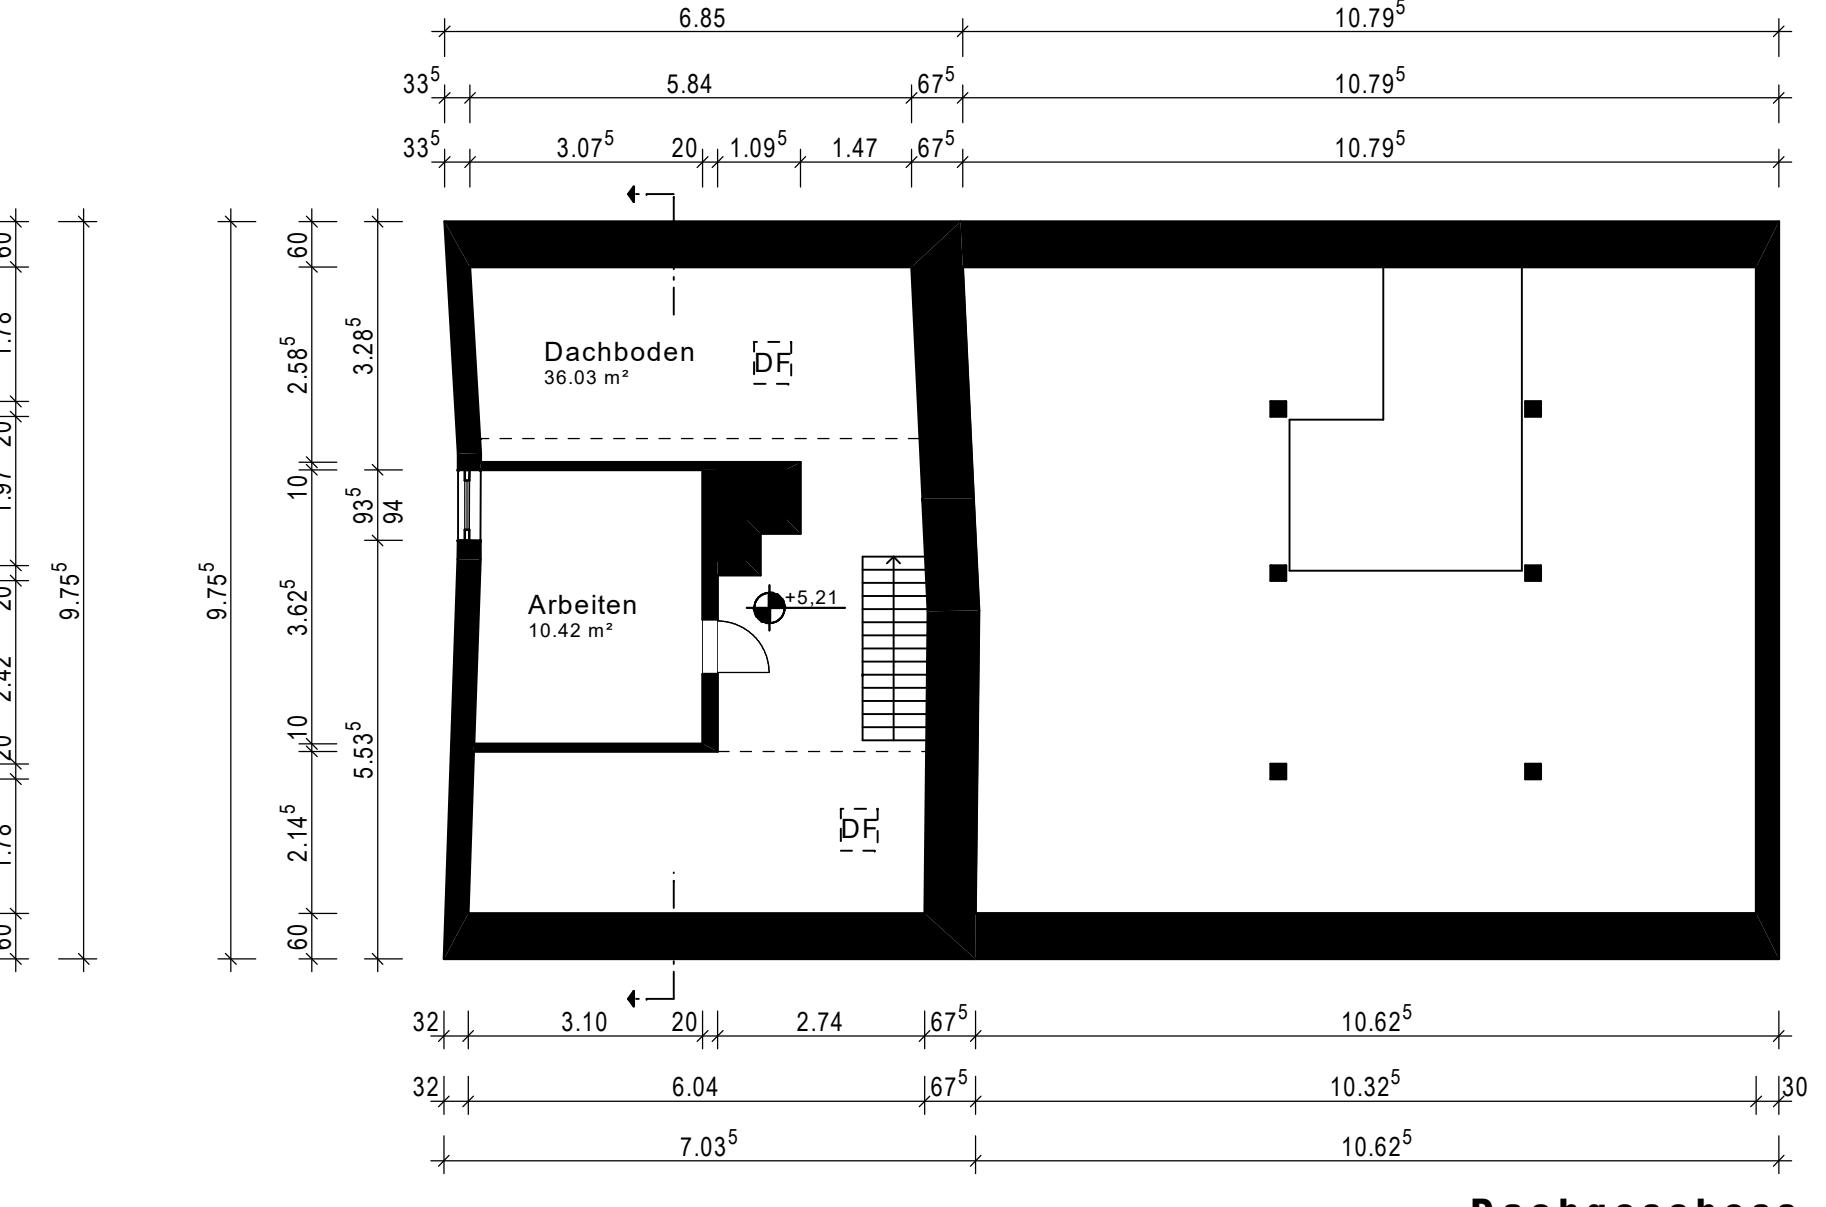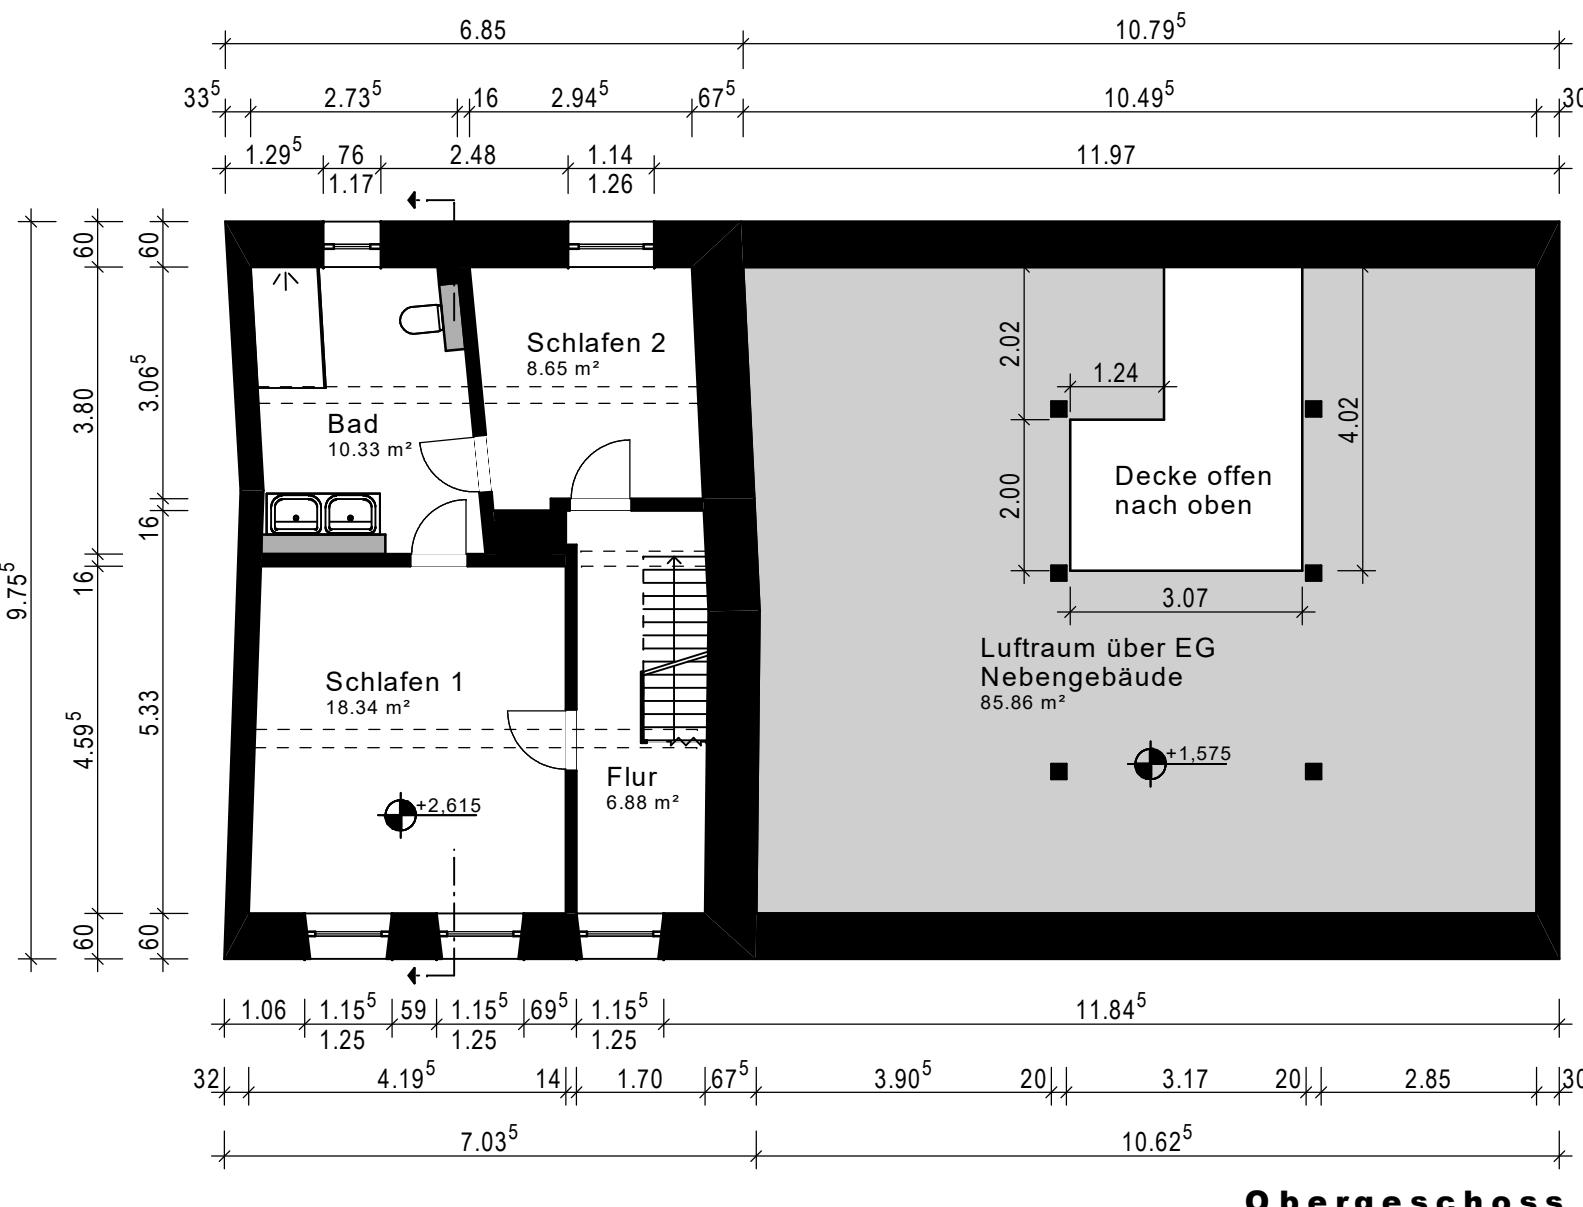

Projekt-Nr.: 1562-24

Bauvorhaben: Aufmaß Wohnhaus
Am Hübel 5
55768 Hopstädten-Weiersbach

Bauherr: Blum Immobilien GmbH
Waldstraße 12
55569 Auen

Plan: OG / DG / Ansichten / Schnitt

Unterschrift Bauherr:

Unterschrift Architekt:



Radergasse 3

55606 Kirn

Telefon: +49(0)6752/2345

cn@architekten-nees.de

gez.: CN **Plan-Nr.:** 1.02

Datum: 23.10.2024 **Maßstab:** 1 : 100

DIN A2 698 x 420