ZUM KANAL
ZISTERNE
HEIZOL
HZG
BR 1.25
BR 1.25
BR 1.25

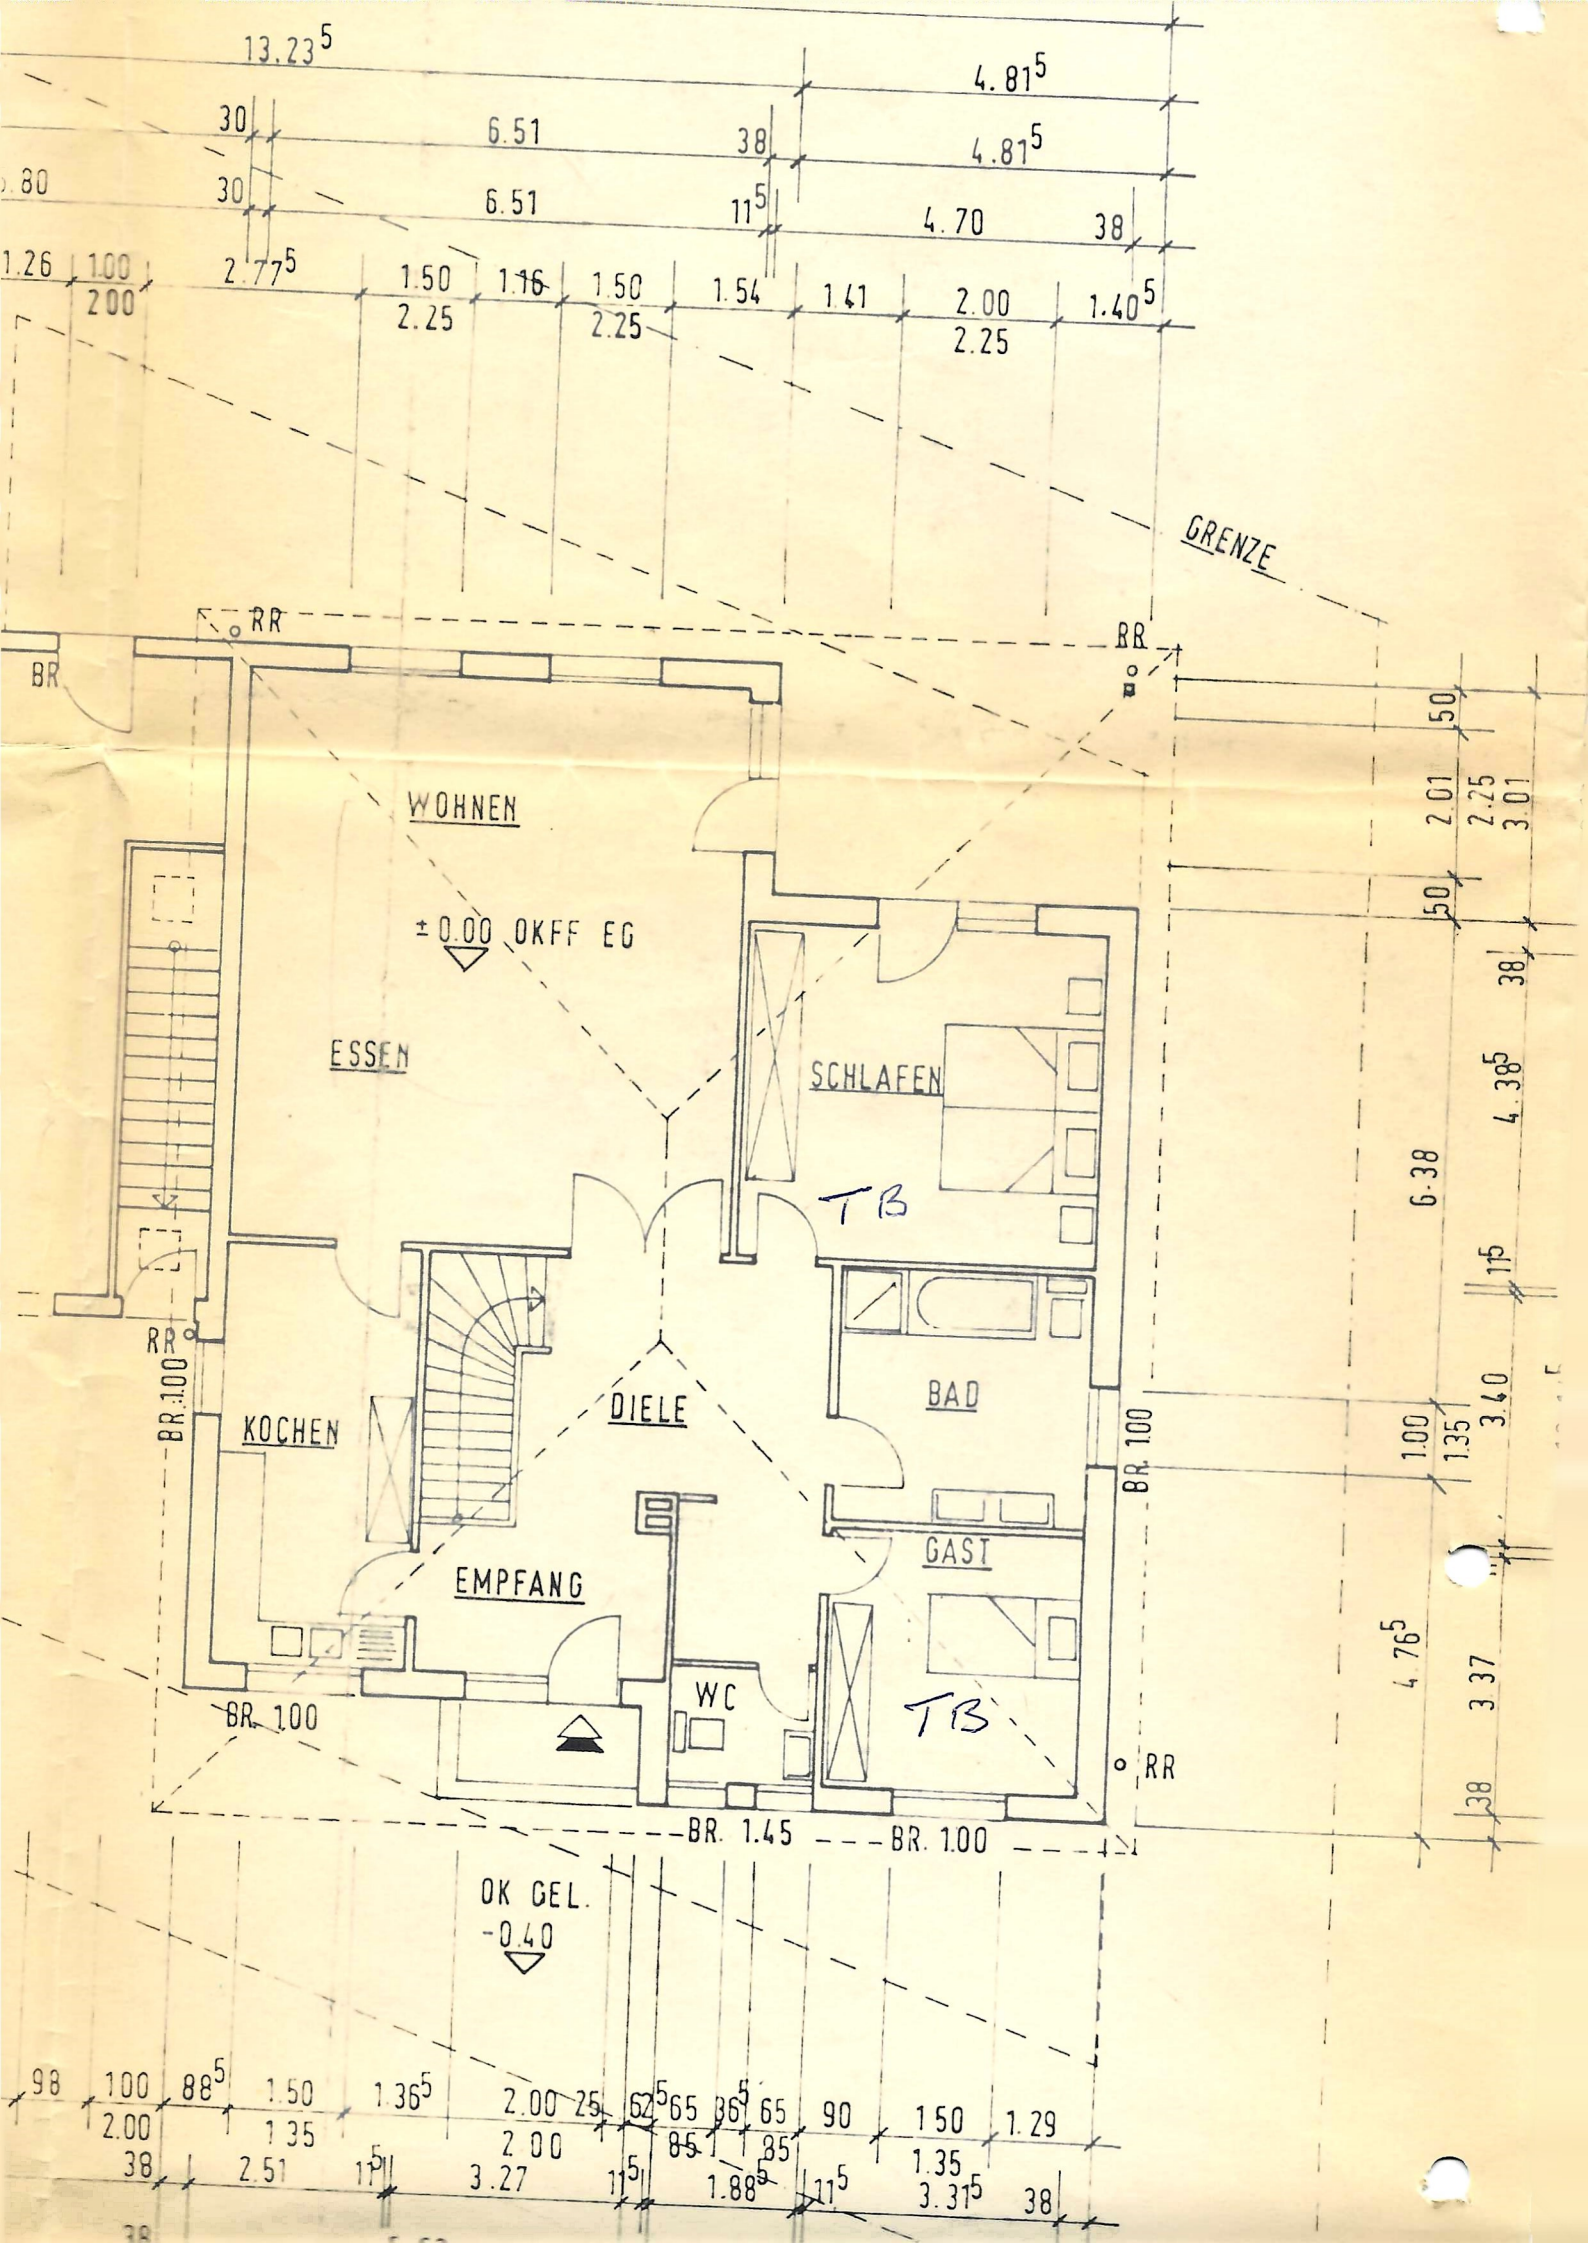
13.23 5
4.81 5
30
6.51
38
4.81 5
30
6.51
11 5
4.70
38
1.26
1.00
2.00
2.77 5
1.50
2.25
1.16
1.50
2.25
1.54
1.41
2.00
2.25
1.40 5
GRENZE
RR
RR
BR
WOHNEN
± 0.00 OKFF EG
ESSEN
SCHLAFEN
TB
RR
BR.100
KOCHEN
DIELE
BAD
BR. 100
GAST
EMPFANG
WC
TB
BR. 100
RR
BR. 1.45
BR. 1.00
OK GEL.
-0.40
50
2.01
2.25
3.01
50
38
4.38 5
6.38
1.5
1.00
1.35
3.40
4.76 5
3.37
38
98
100
2.00
38
88 5
1.50
1.35
2.51
1.36 5
2.00
2.00
3.27
25
62 5
65
85
36 5
65
1.35
1.88 5
90
1.50
1.35
11 5
3.31 5
1.29
38