



Dachfläche Tedox-Markt

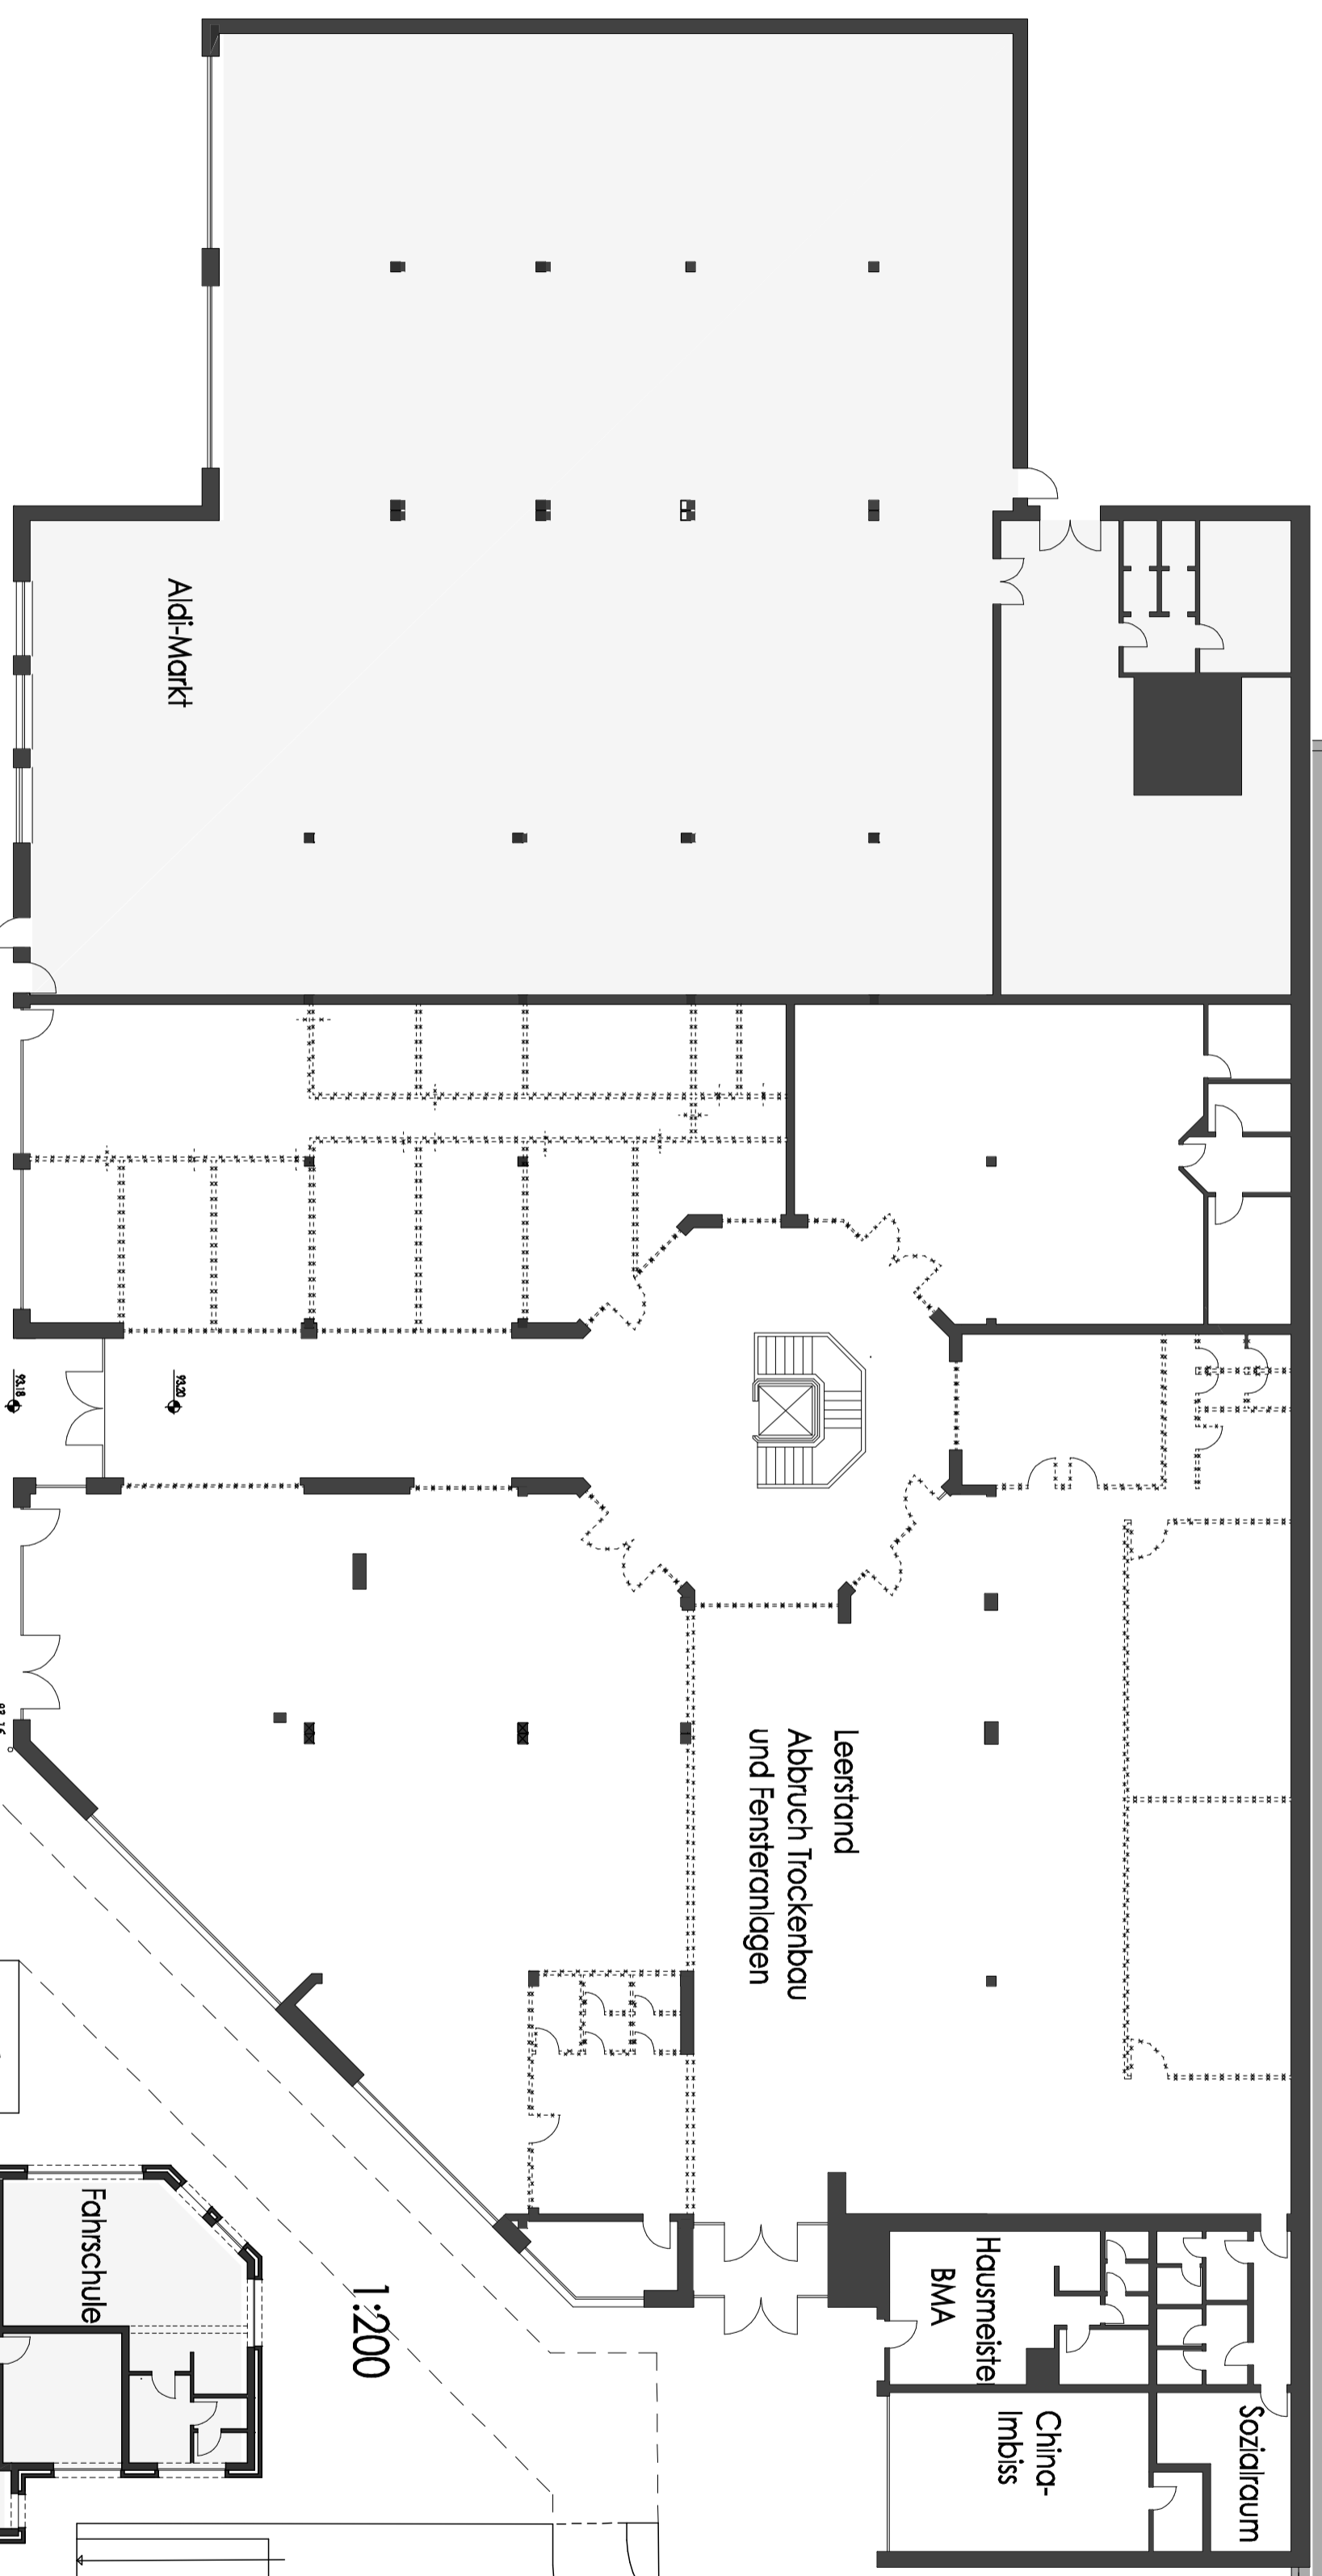

1:200

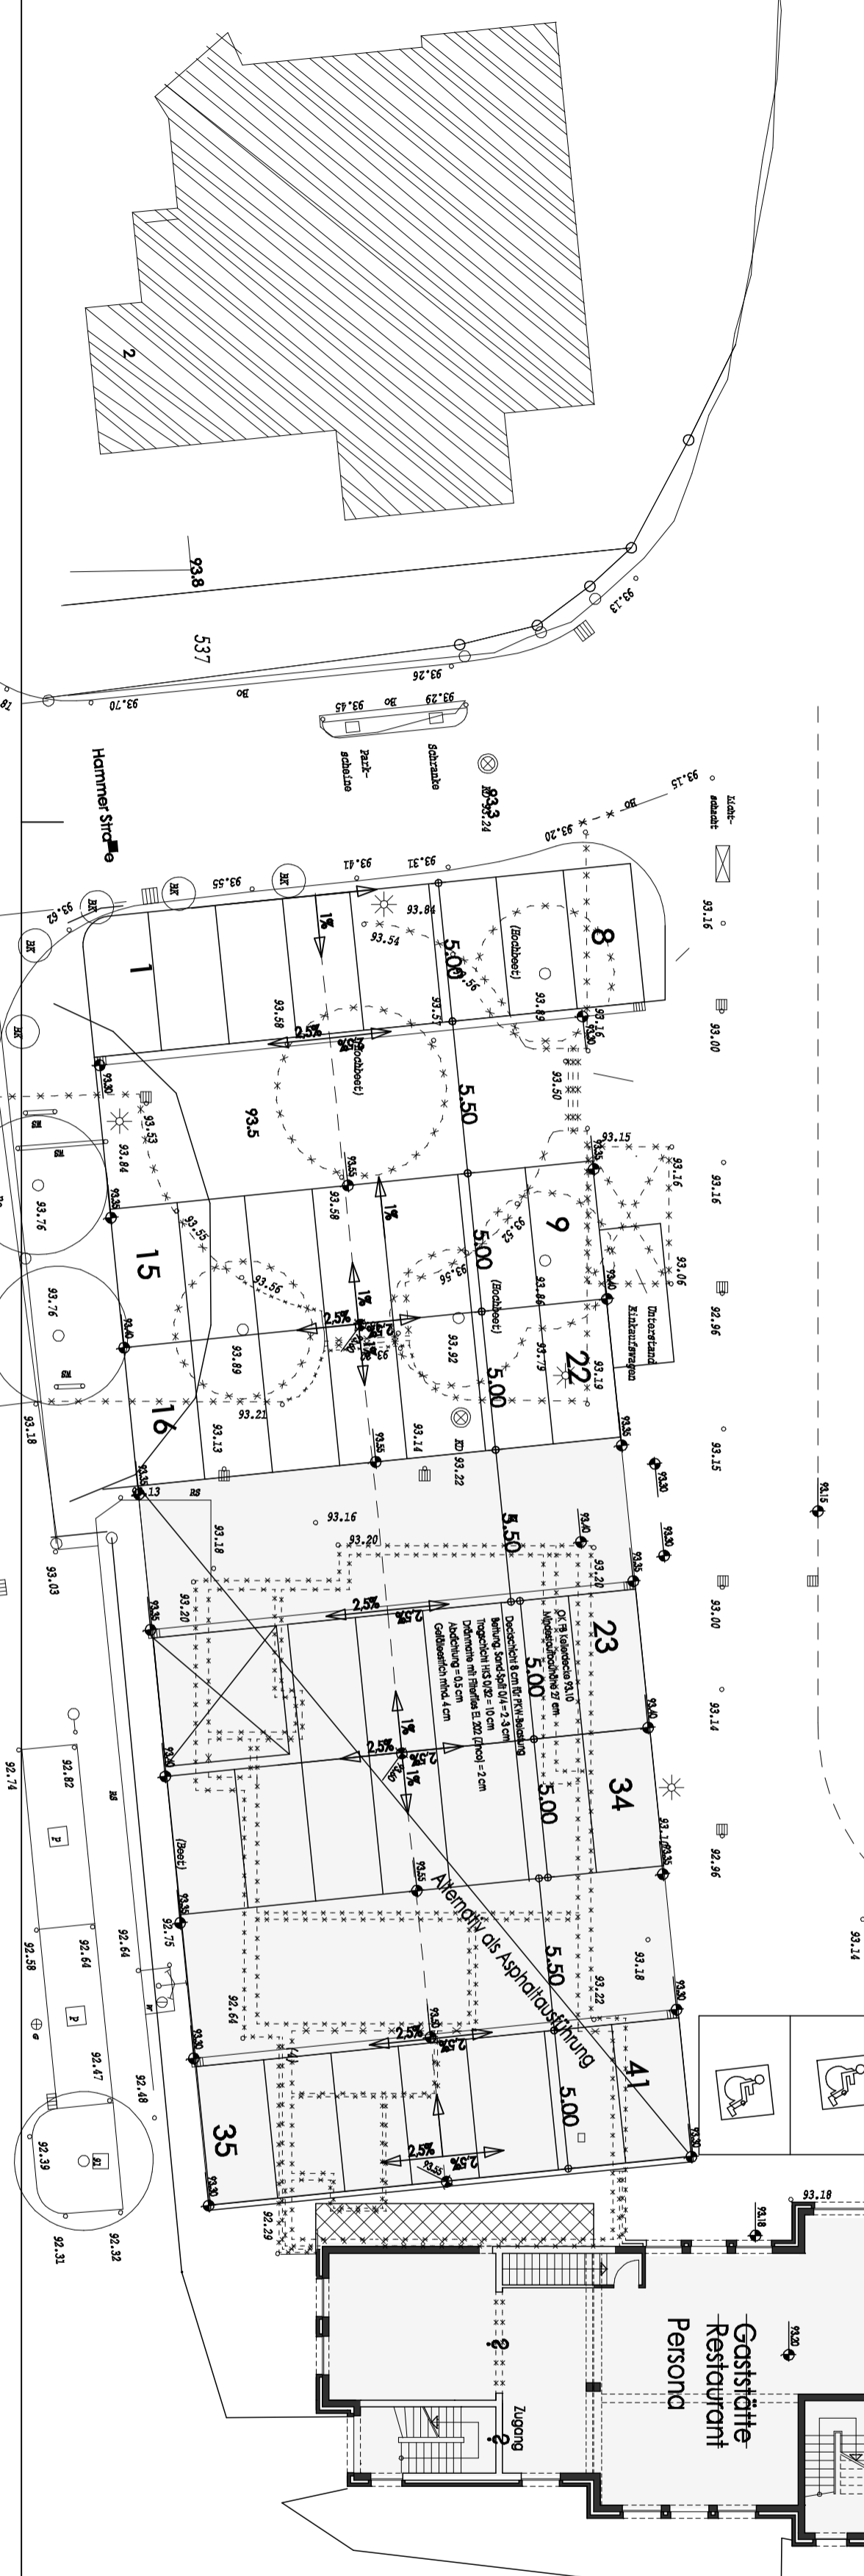

Aldi-Markt

Leerstand
Abbruch Trockenbau
und Fensteranlagen

Hausmeisterei
BMA
China-
Imbiss

Sozialraum

Fahrtschule

Gaststätte
Restaurant
Personen

Zugang




537

2