



Fachdienst Kataster und
Vermessung für den
Landkreis Vorpommern-Rügen

Tribseer Damm 1a
18437 Stralsund


Auszug aus dem Liegenschaftskataster

Liegenschaftskarte MV 1:500

Erstellt am 06.06.2017

Flurstück: 39/5
Flur: 23
Gemarkung: Barth (132442)

Gemeinde: Barth, Stadt (9)
Kreis: Landkreis Vorpommern-Rügen
Lage: Barthestr. 128

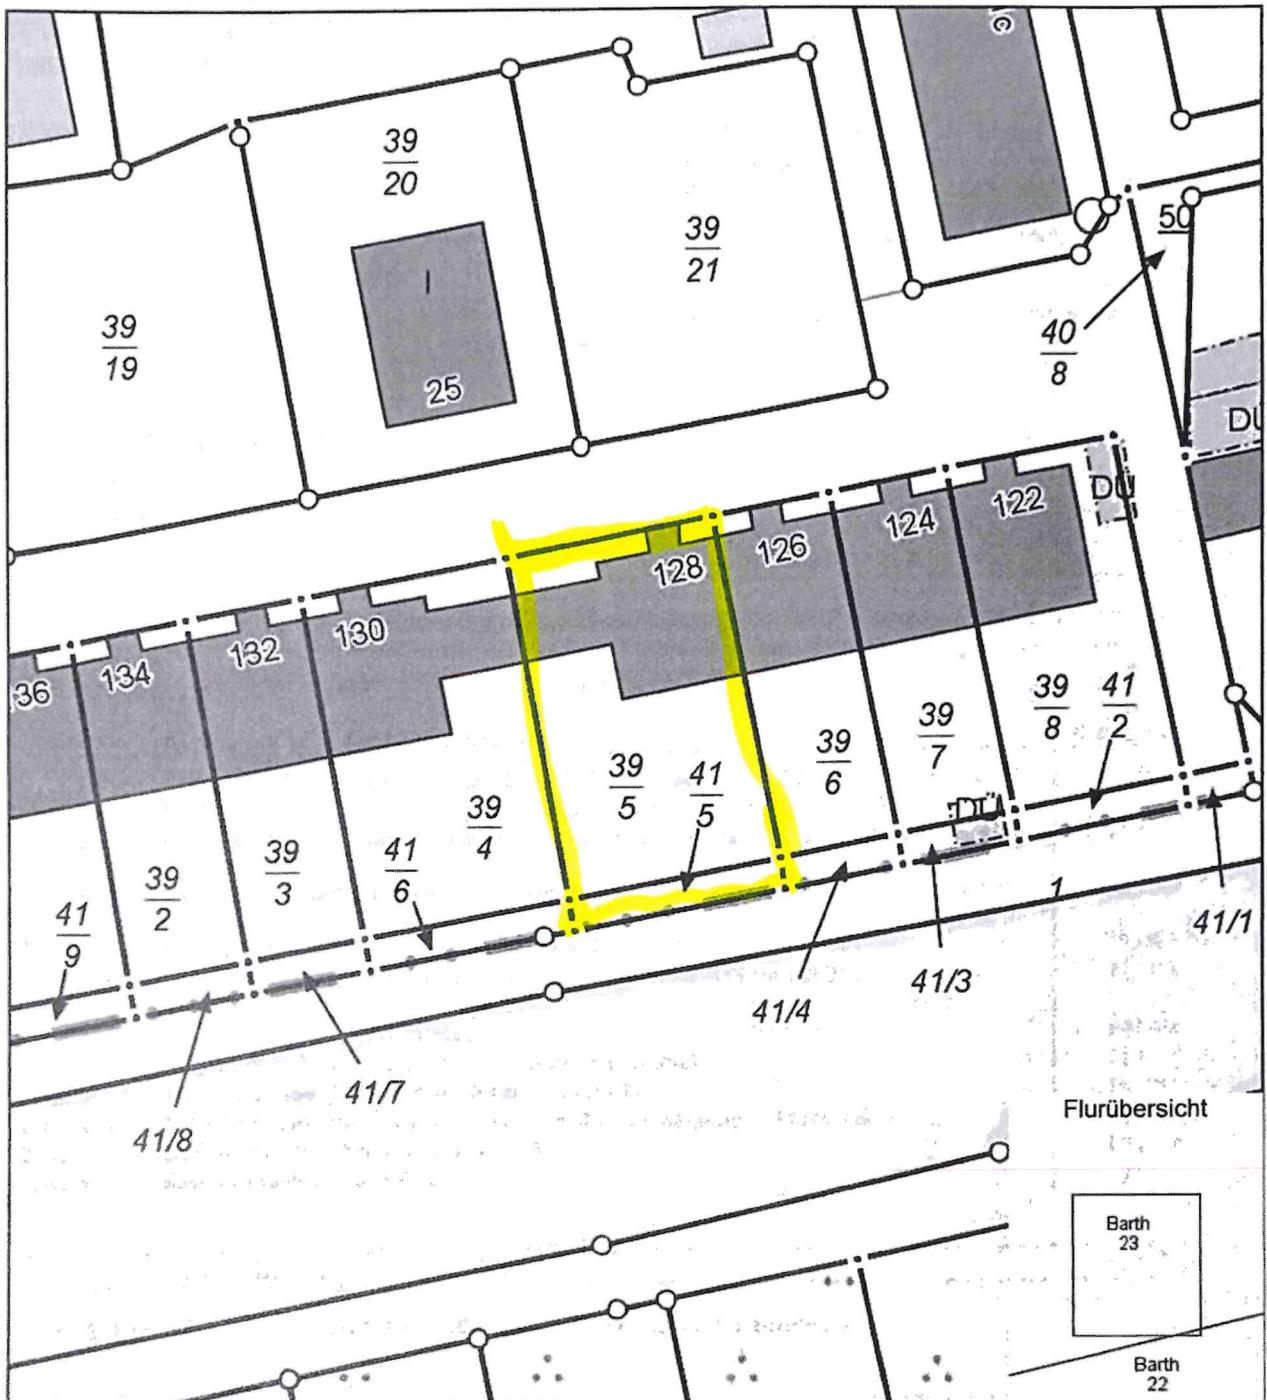

0 5 10 15 20 m

Maßstab 1:500

© Vermessungs- und Geoinformationsbehörden Mecklenburg-Vorpommern
Vervielfältigung, Weiterverarbeitung, Umwandlung, Weitergabe an Dritte oder Veröffentlichung bedarf der
Zustimmung der zuständigen Vermessungs- und Geoinformationsbehörde. Davon ausgenommen sind
Verwendungen zu innerdienstlichen Zwecken oder zum eigenen, nicht gewerblichen Gebrauch (§ 34 Abs. 1
GeoVermG M-V). Der Gebäudebestand wurde örtlich nicht überprüft. Die Darstellungen sind u.a. aus der
Digitalisierungsgrundlage abgeleitet und weisen daher Ungenauigkeiten auf. Die Karte ist somit nur bedingt für
technische Anforderungen geeignet.