
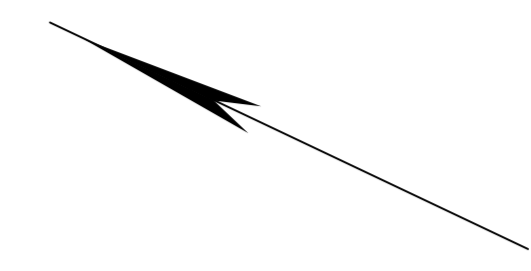



Halle B  
Grundriss Erdgeschoss

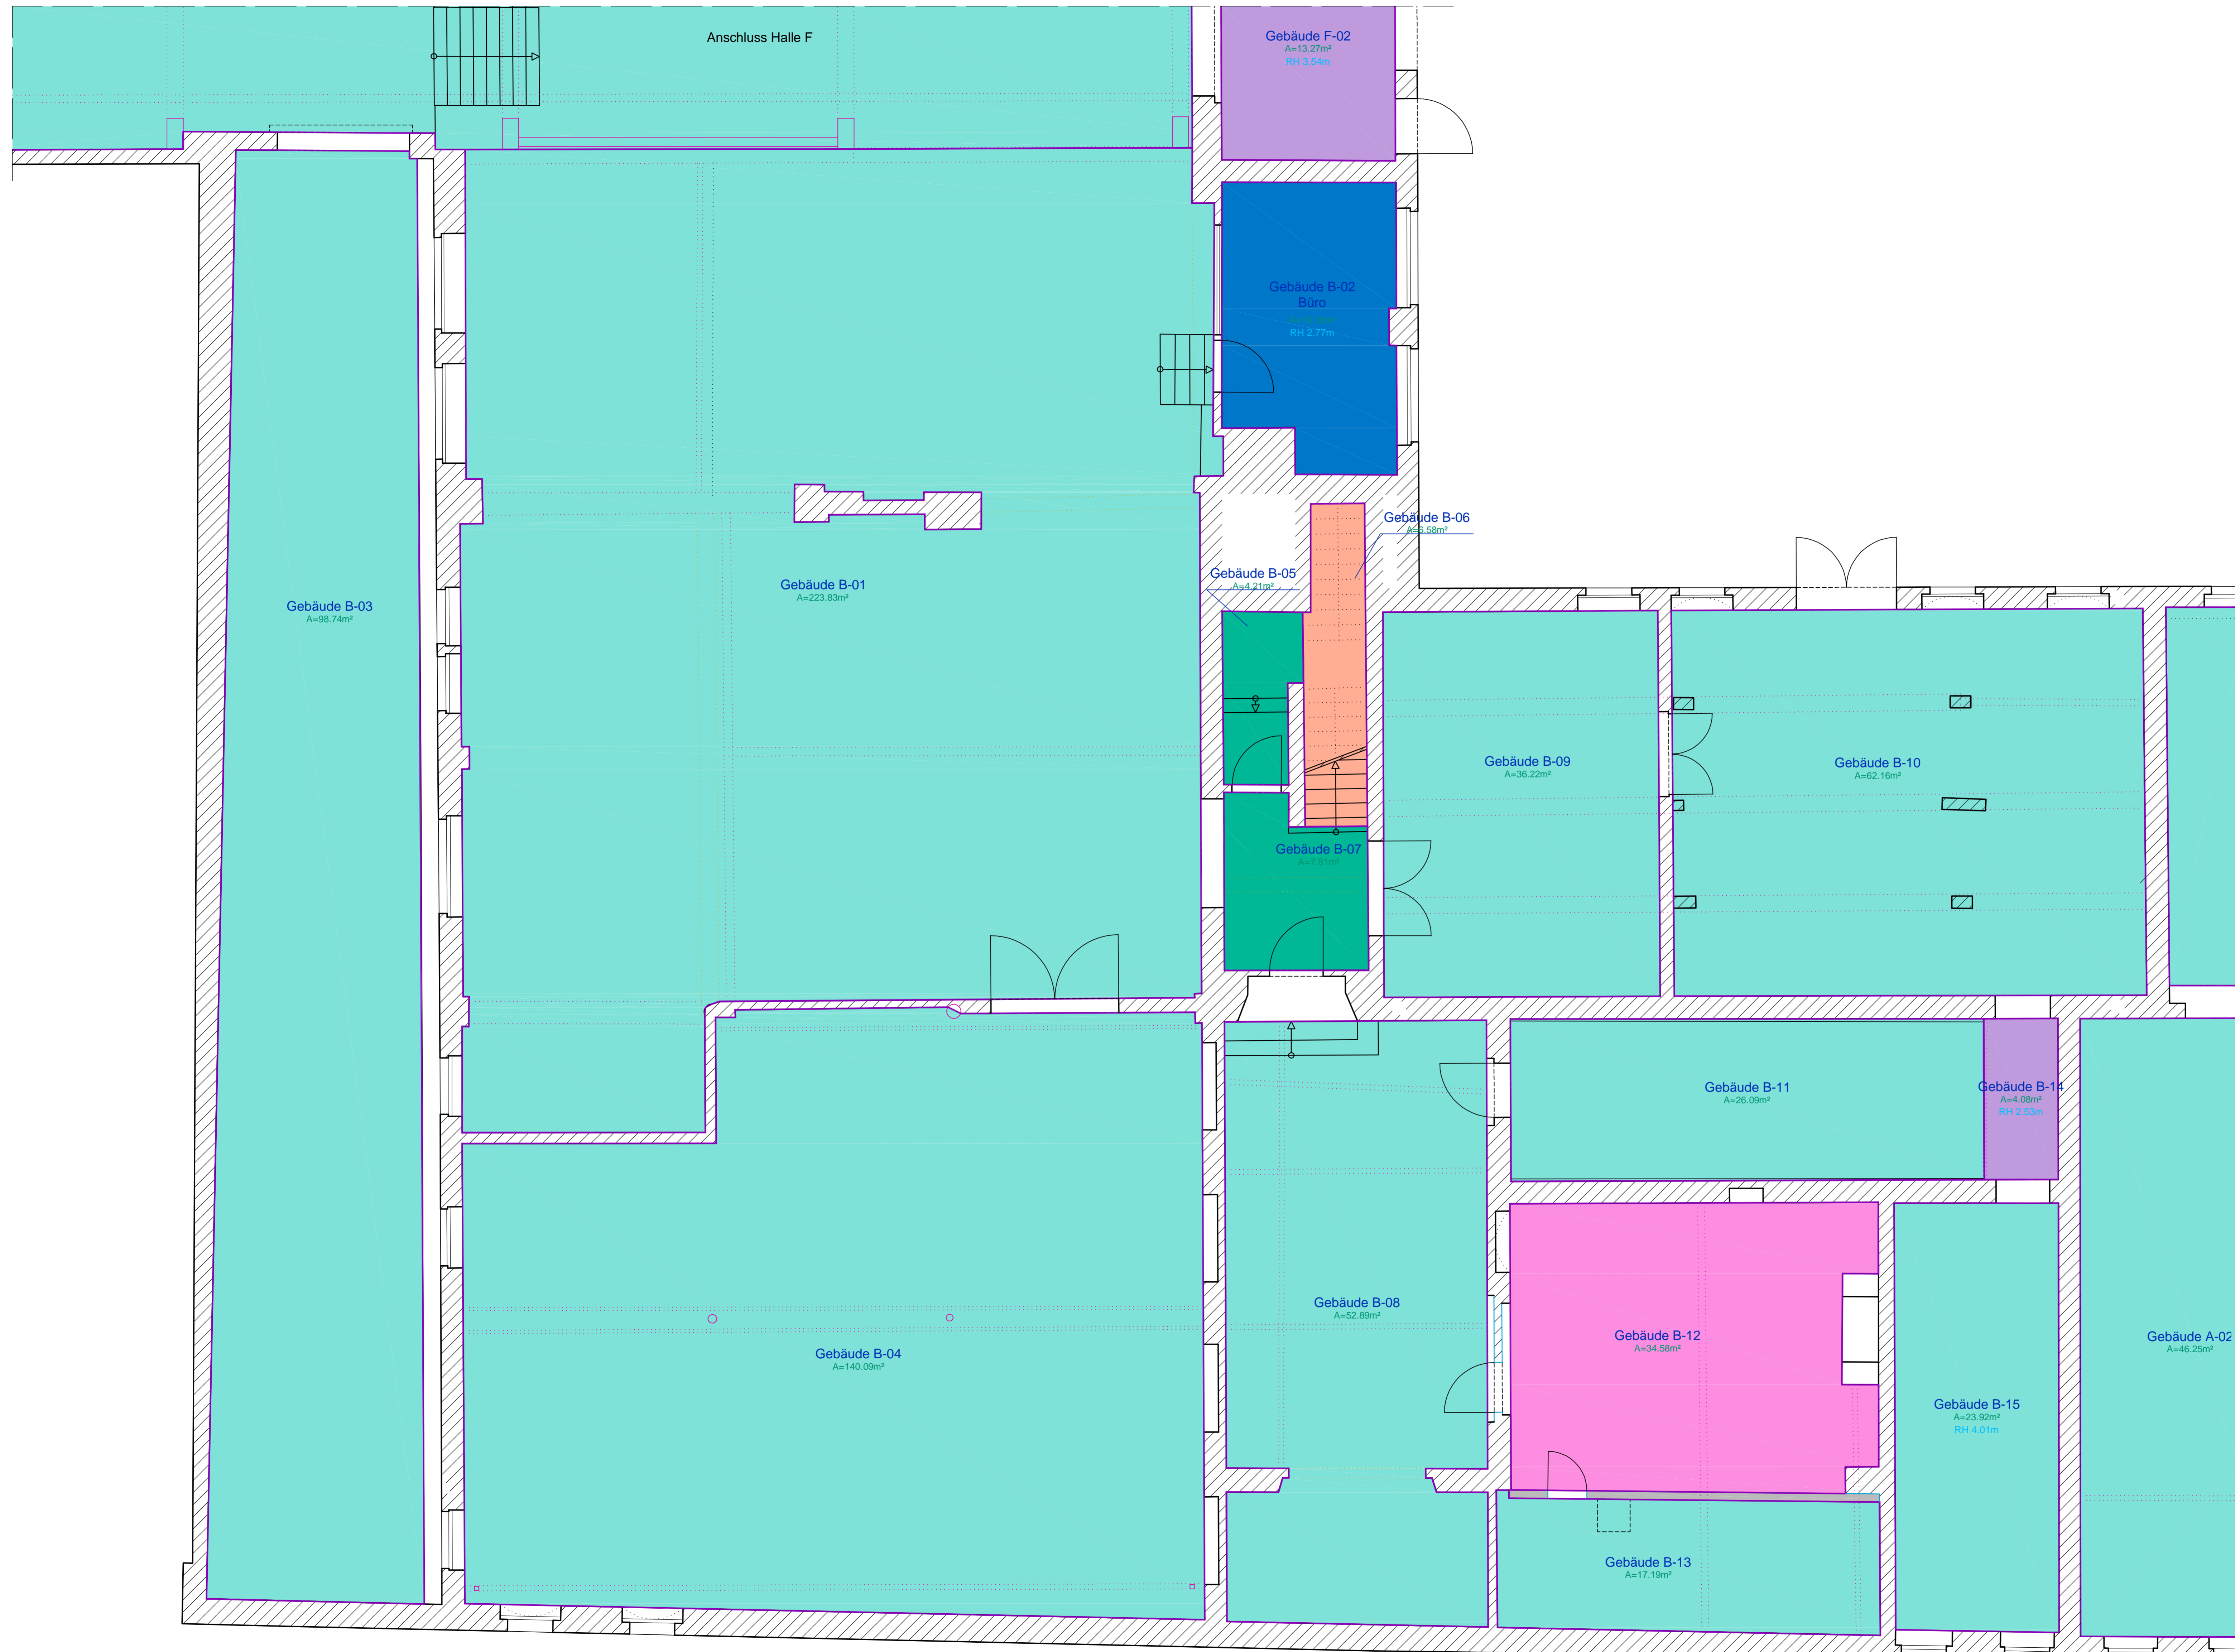

Legende

- 100-SVA-1-OFF  
A=7.35m<sup>2</sup>  
RH 2.80m
- Mietfläche MF-G 1
- Nutzfläche Büro
- Nutzfläche Technik
- Nutzfläche Sanitär
- Mietfläche MF-G 2
- Nutzfläche allgemein
- Verkehrsfläche
- Mietfläche MF-G 0
- Nutzfläche allgemein
- Nutzfläche Technik
- Flächenpolygon nach GIF
- Raumbezeichnung
- Flächenmaß nach GIF
- Raumhöhe
- Verkehrsfläche
- Fläche ohne Kategorie
- Nutzfläche Produktion
- Verkehrsfläche
- Nutzfläche Sanitär
- Nutzfläche Technik
- Verkehrsfläche Treppen
- Verkehrsfläche Aufzug

<b>Auftraggeber</b>		Gewerbepark Ohorn	
		Bertolt-Brecht-Allee 9 01309 Dresden	
<b>Auftragnehmer</b>		Freiberuflicher Vermessungsingenieur	
		 0611 914 Ronny Bluth Freiberuflicher Statiker 08623 Frauenstein, ST Burkersdorf Telefon: 03 504 92 32 300 Fax: 03 504 92 32 301	
<b>Lagebezug:</b>	lokal, 0.00 = OK Schwelle Eingang	<b>Höhenbezug:</b>	lokal
<b>Gemarkung:</b>	Ohorn	<b>Gemeinde:</b>	Ohorn
<b>Datum</b>	04/2024	<b>Name</b>	Bluth
<b>Verm.</b>	04/2024	<b>Bluth</b>	
<b>Bearb.</b>	05/2024	<b>Bluth</b>	
<b>Gepf.</b>			
<b>Maßstab:</b>	1 : 50	<b>Grundriss</b> Projekt Gewerbepark Ohorn, Hauptstraße 41, Neuvermarktung Flächenermittlung nach MF-GIF Halle B	
<b>Blattgröße:</b>	1070 x 700		
		<b>Plan-Nr.:</b>	4,4