


Eingang

Fläche (qm)	52.80 m ²
Umfang (m)	-
Li. Höhe (m)	3.45 m
Boden	Pflaster
Wand	-
Decke	GK

Laden 7.1

Fläche (qm)	122.20 m ²
Umfang (m)	68.15 m
Li. Höhe (m)	-
Boden	gem. Mieter
Wand	gem. Mieter
Decke	gem. Mieter

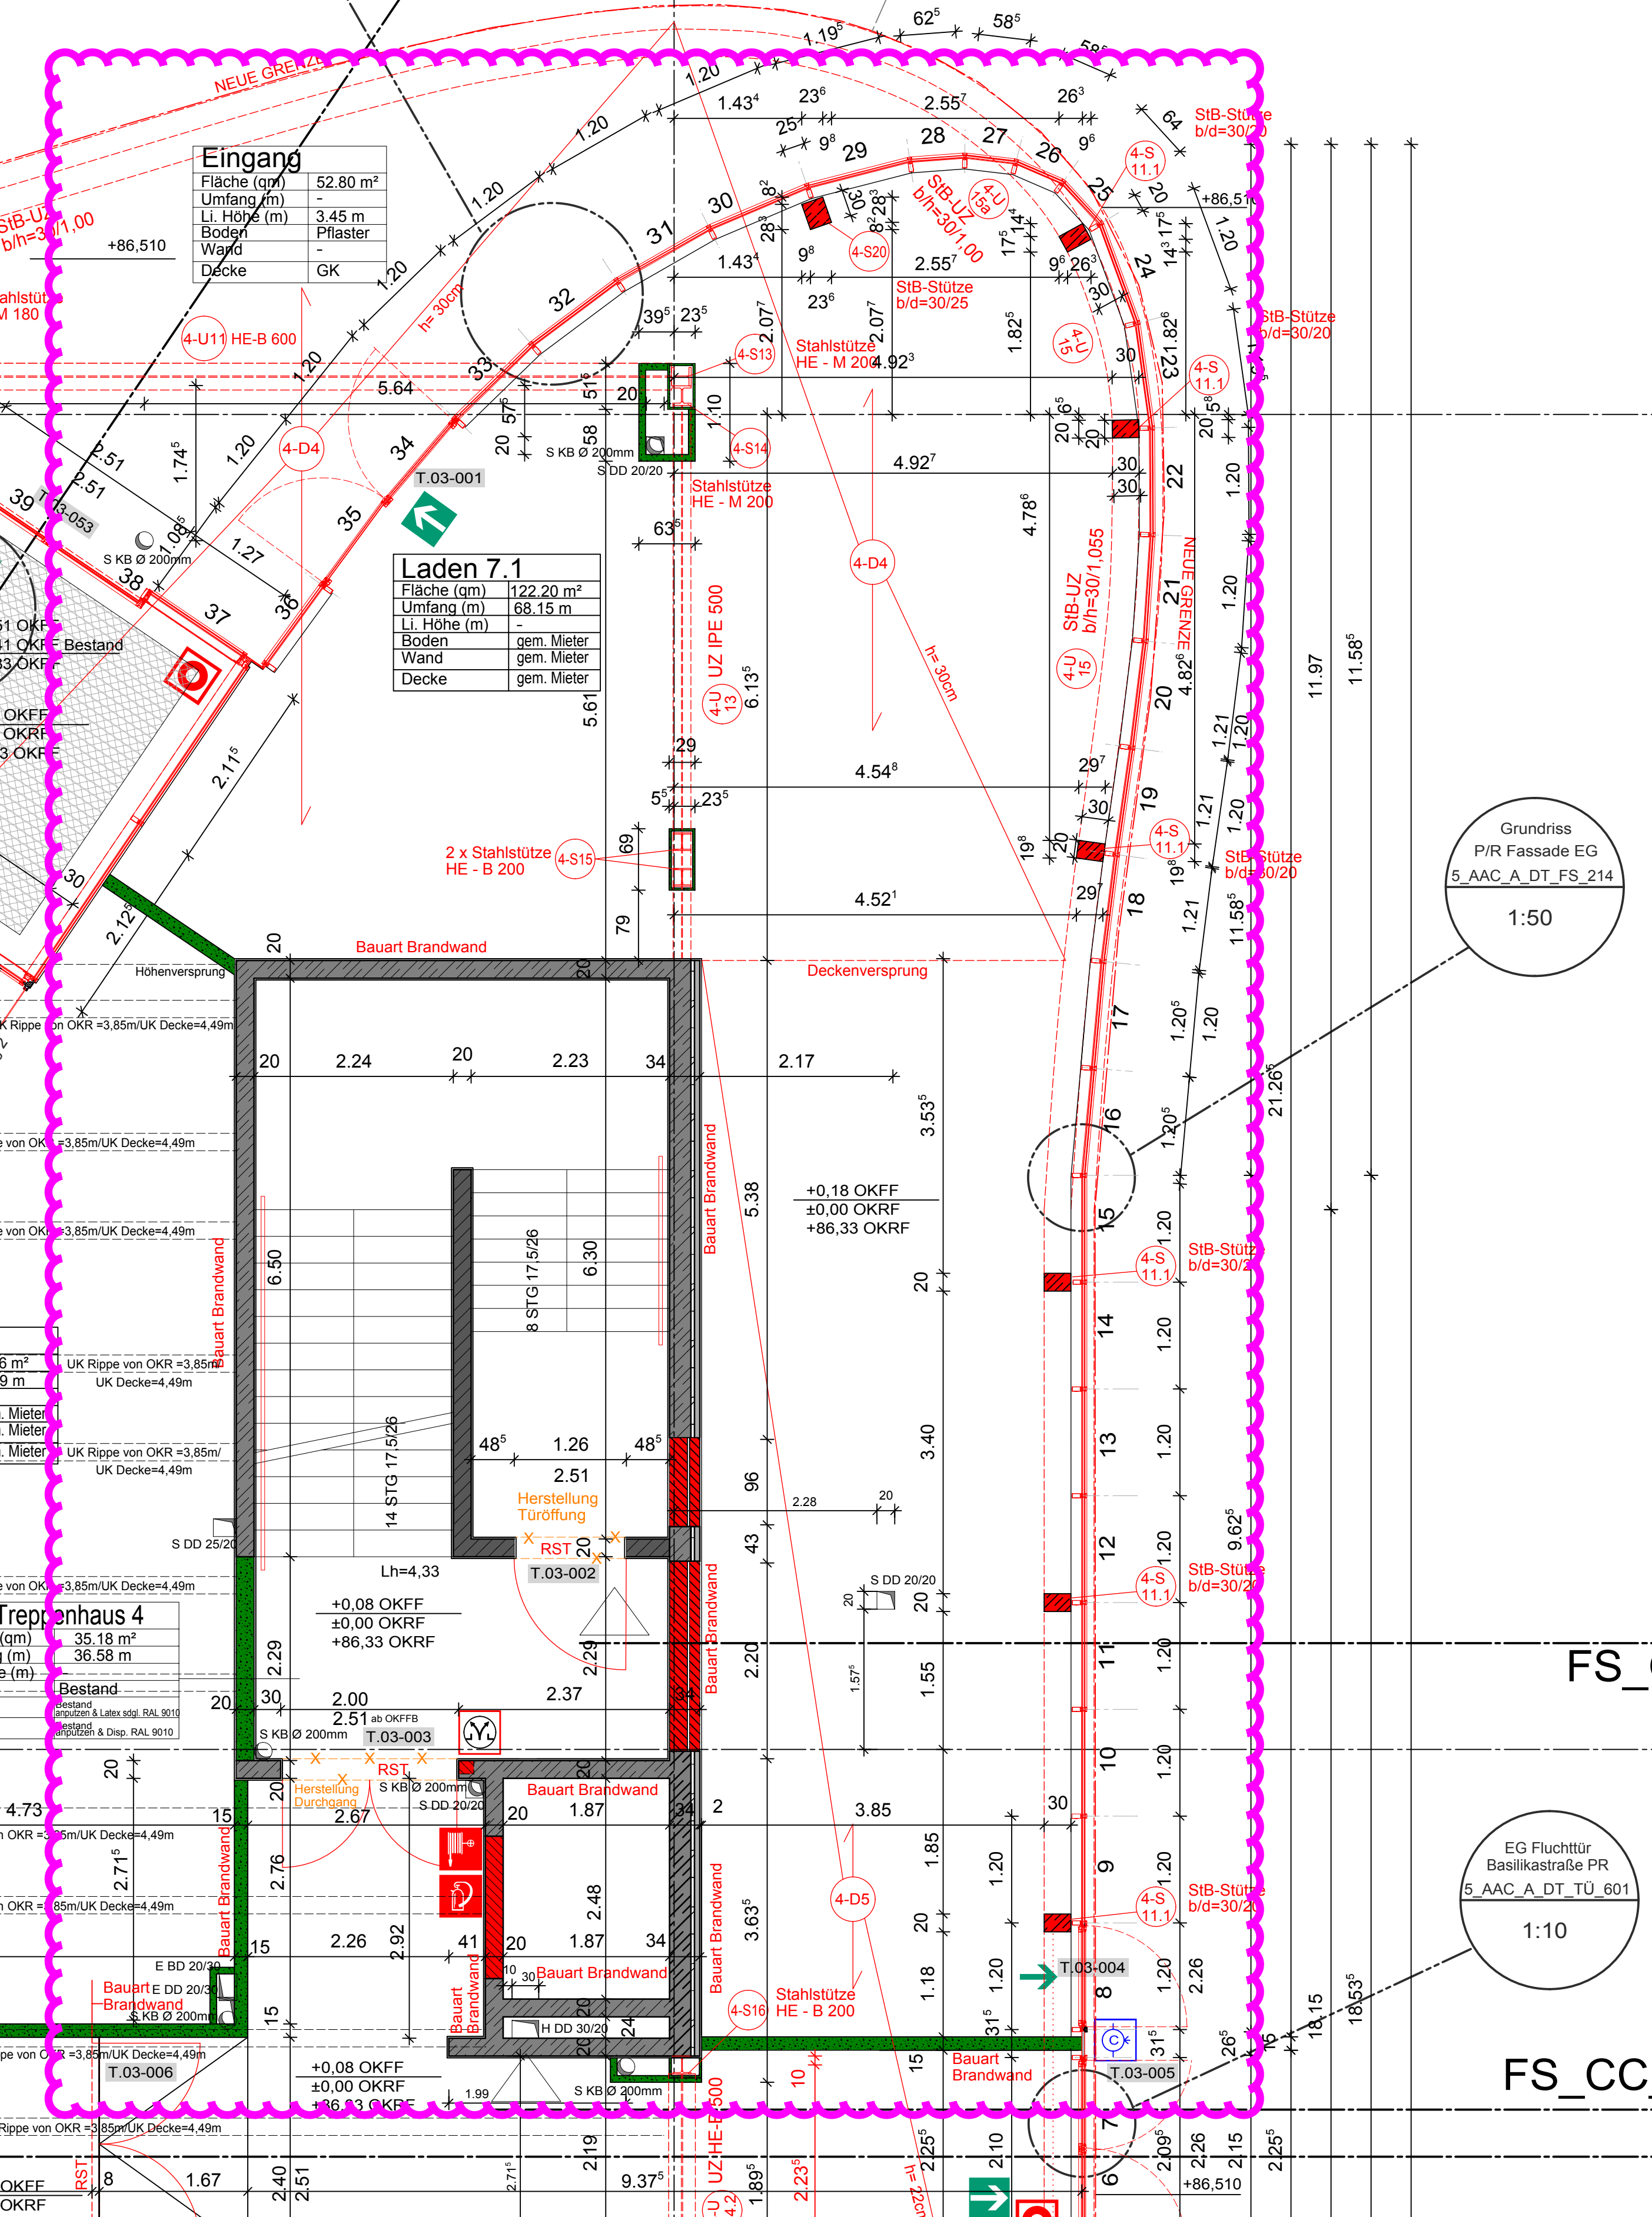

Grundriss
P/R Fassade EG
5_AAC_A_DT_FS_214
1:50

EG Fluchttür
Basilikastraße PR
5_AAC_A_DT_TÜ_601
1:10

FS_CC