



Vermessungs- und Katasterverwaltung Niedersachsen

Gemeinde: Osterholz-Scharmbeck, Stadt
Gemarkung: Pennigbüttel
Flur: 4 Flurstück: 41/84


Liegenschaftskarte 1:1000

Standardpräsentation

Erstellt am 18.07.2024
Aktualität der Daten 13.07.2024

N = 5899518

E = 32489020

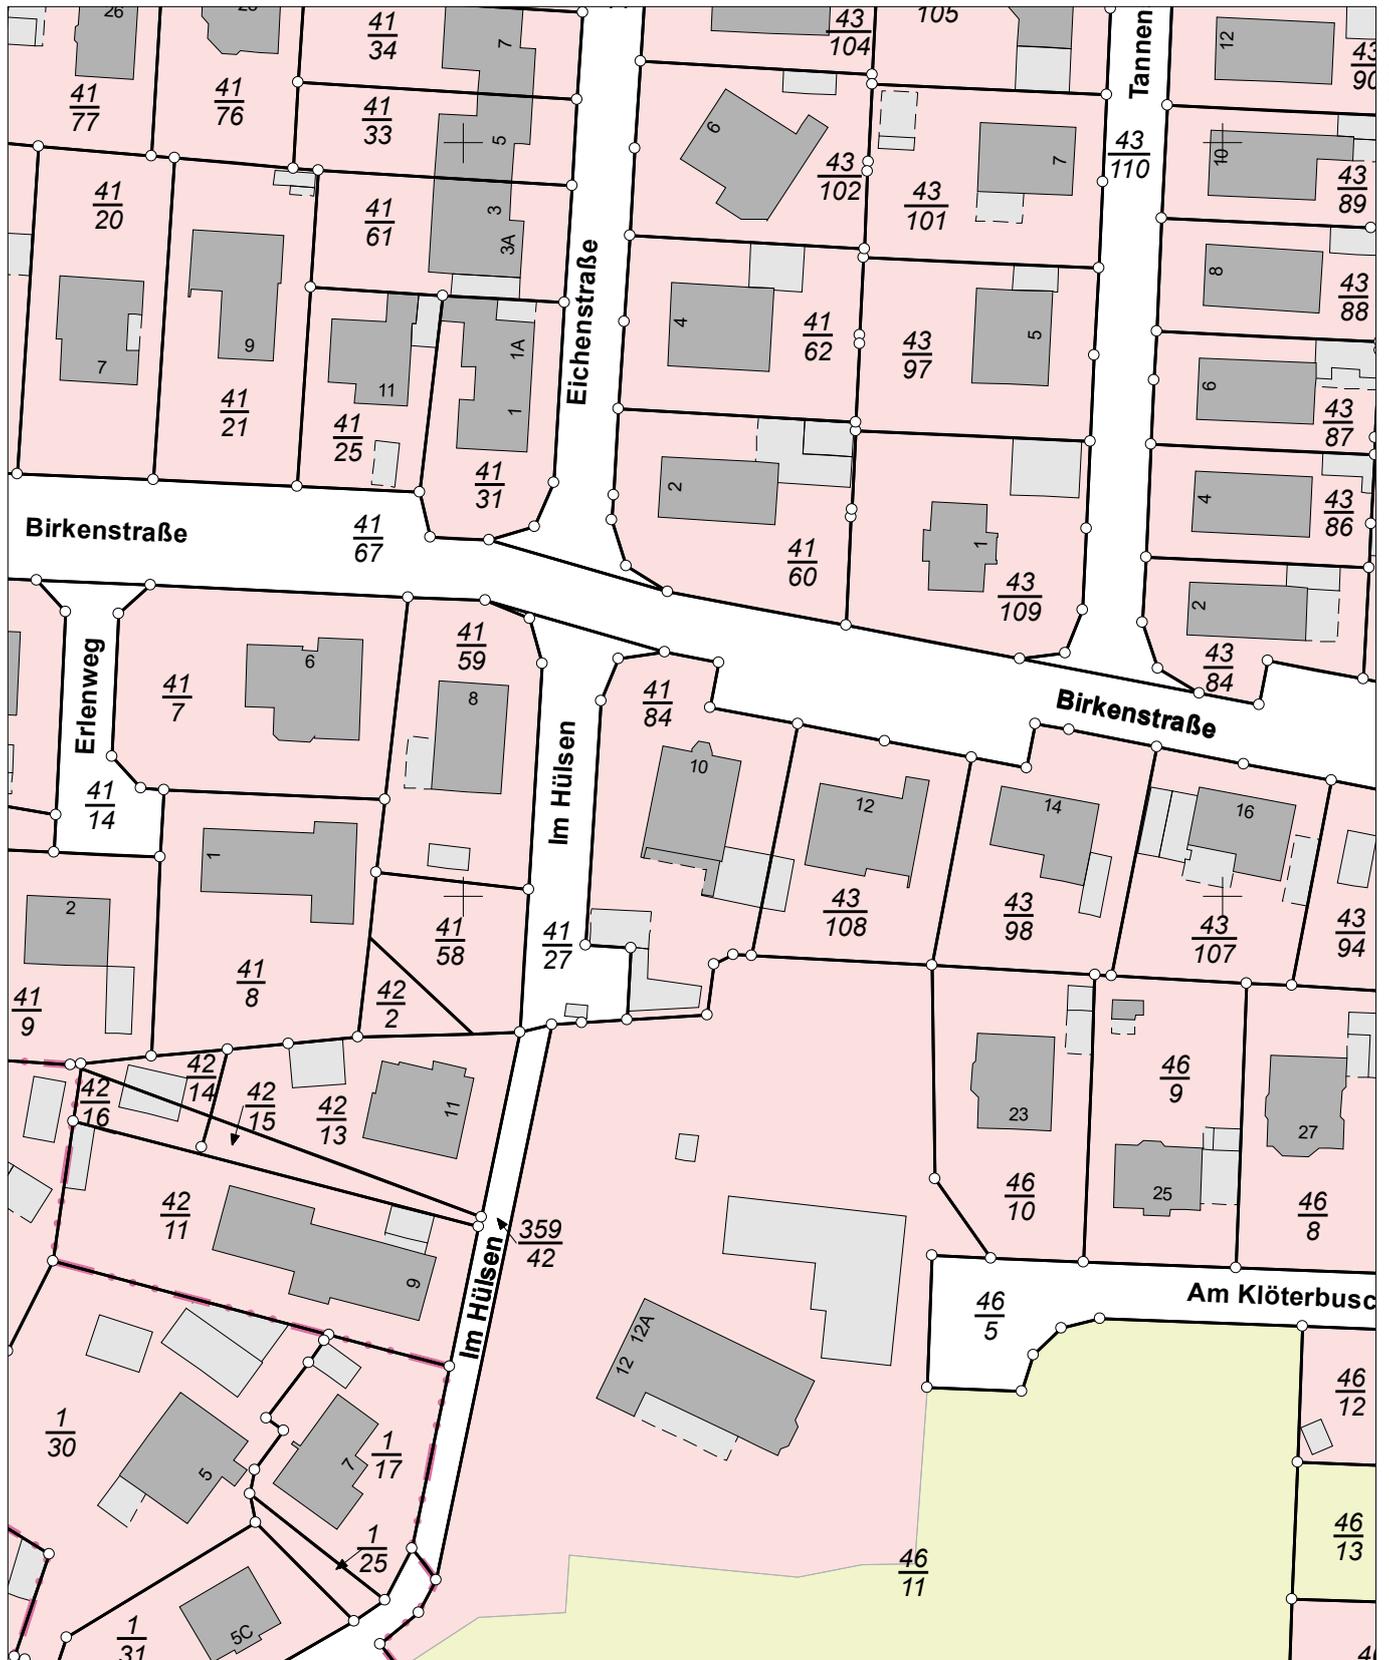

E = 32487840

N = 5899298

Maßstab 1:1000 0 10 20 30 Meter

Verantwortlich für den Inhalt:

Landesamt für Geoinformation und Landesvermessung Niedersachsen
Regionaldirektion Otterndorf - Katasteramt Osterholz-Scharmbeck -
Pappstraße 4
27711 Osterholz-Scharmbeck

Bereitgestellt durch:

ÖbVI Carsten Bruns
Rathausstraße 3
27711 Osterholz-Scharmbeck

Zeichen: 240231

Bei einer Verwertung für nichteigene oder wirtschaftliche Zwecke oder einer öffentlichen Wiedergabe sind die Allgemeinen Geschäfts- und Nutzungsbedingungen (AGNB) zu beachten; ggf. sind erforderliche Nutzungsrechte über einen zusätzlich mit der für den Inhalt verantwortlichen Behörde abzuschließenden Nutzungsvertrag zu erwerben.