


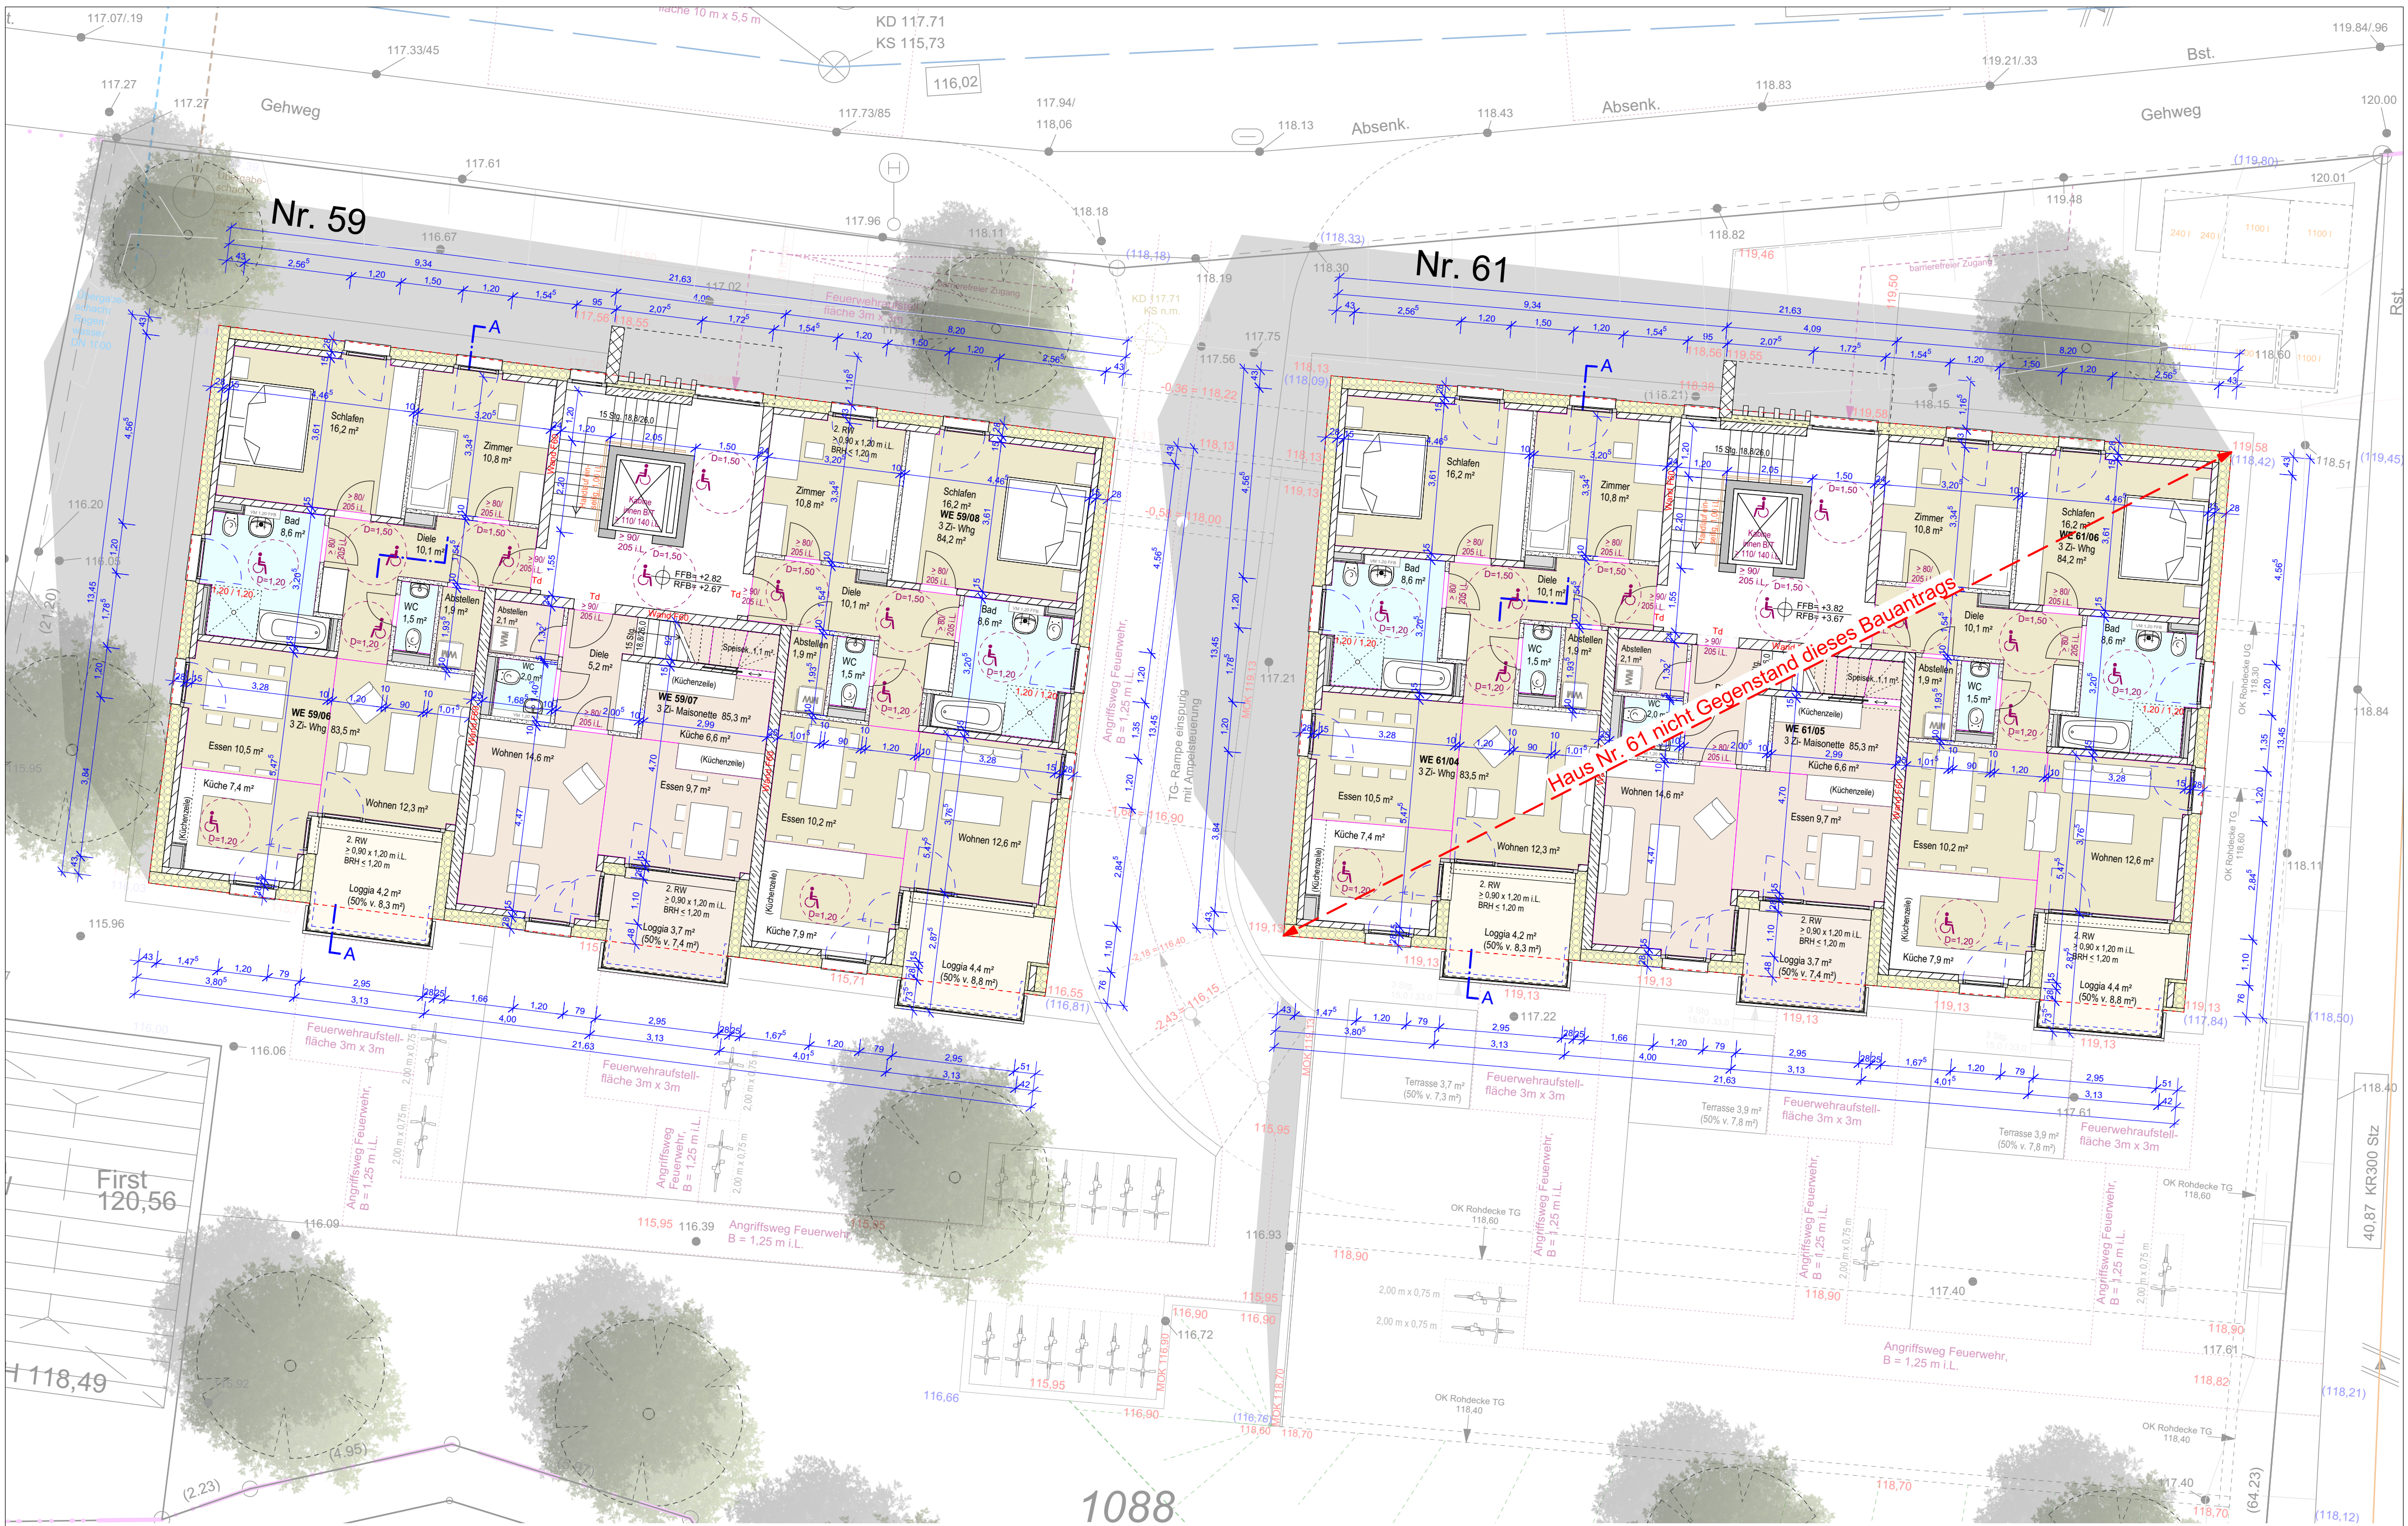

LEGENDE

	Höhen Gelände Bestand
	Höhen Gelände geplant
	Höhen Bestand (interpoliert)

138.08 Höhen Gelände Bestand nach Aufmaß	T30 Tür feuerhemmend	F60 Wand / Decke hochfeuerhemmend
137.14 Höhen Gelände geplant	Td Tür dichtschießend	F90 Wand / Decke feuerbeständig
137.07 Höhen Bestand (interpoliert)	TRS Tür rauchdicht und selbstschließend	

BAUANTRAG

Bauherr _____

Architekt _____

bräuning höhne architekten

EFH = FLURSTÜCK

PROJEKT Neubau Mehrfamilienhaus Overgünne 59 44267 Dortmund

BAUHERR Apodo Grundstücksverwaltungsgesellschaft GbR Seeblick 12 44263 Dortmund

ARCHITEKT Bräuning Höhne Architekten GmbH Blumenstraße 35 73728 Esslingen

PLANINHALT Grundriss Obergeschoss 1. Änderung vom 09.10.2020

PROJEKTNUMMER: 4003 PLANSTAND: 30.07.2020 MABSTAB 1: 100

PLANNUMMER: 4003_45903_a_201009_OG PLANGRÖßE: A2

OK FFB EGG Haus Nr. 59 = 118,58 m ü.NN = ±0,00m Gemarkung Benninghofen, Flur 2, Flurstück 1088