

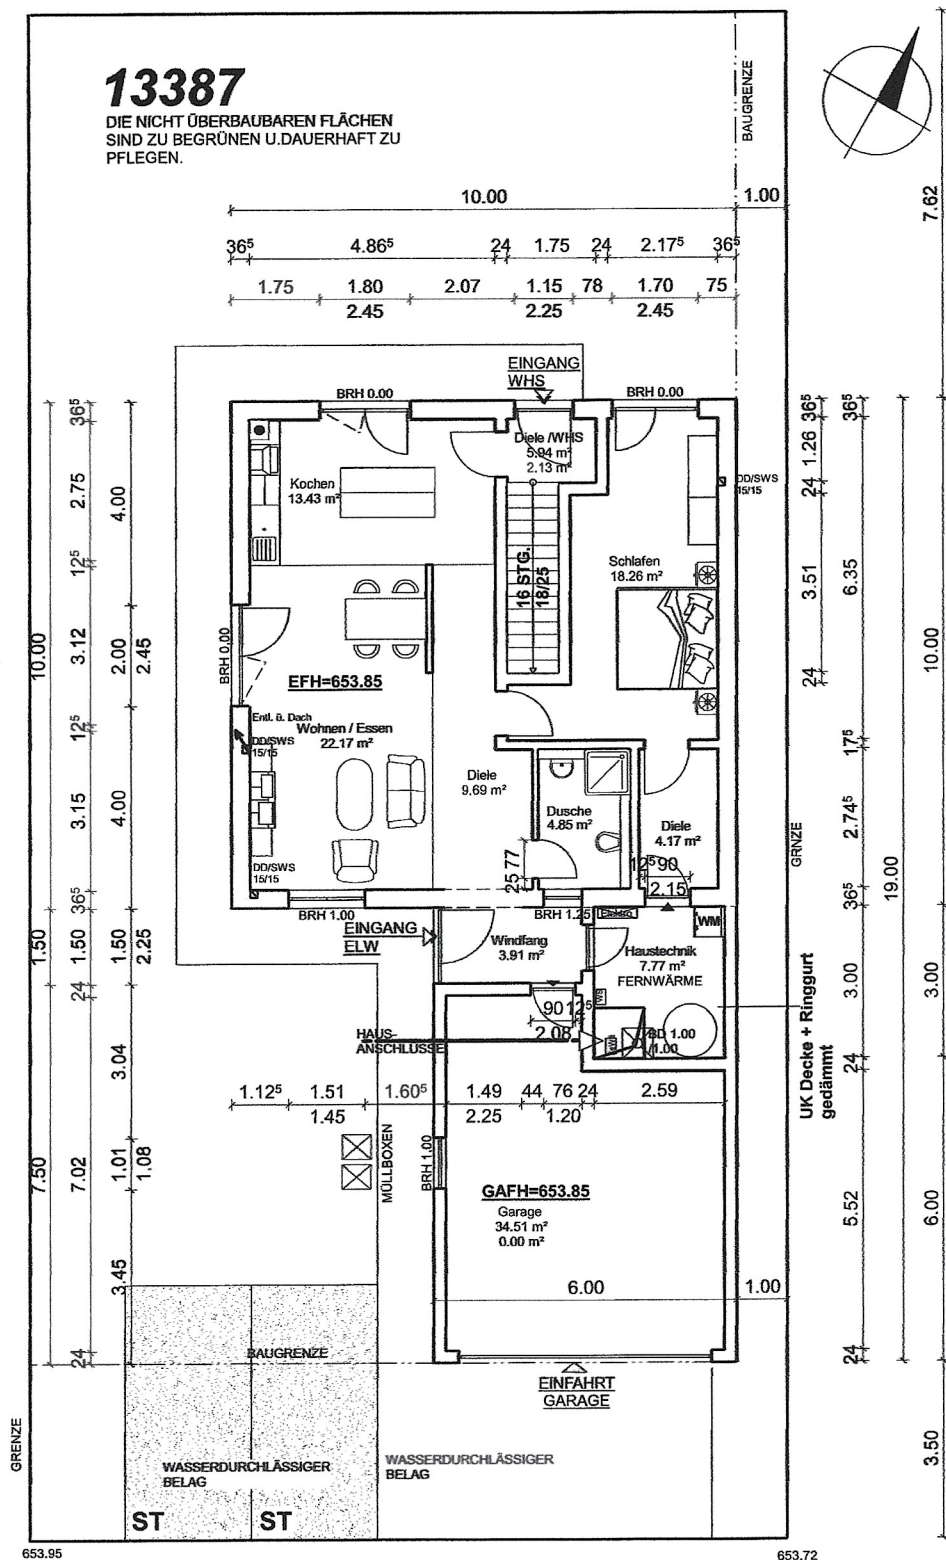


**DIE NICHT ÜBERBAUBAREN FLÄCHEN
SIND ZU BEGRÜNEN U.DAUERHAFT ZU
PFLEGEN.**

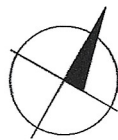

Wilhelm-Leuschner-Str.

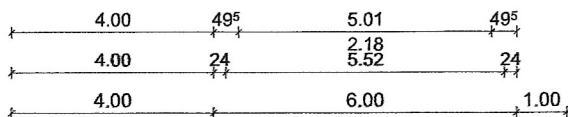

EG